


MAPA DO CELÓW INFORMACYJNYCH
SKALA 1:1000

Avkusz 1

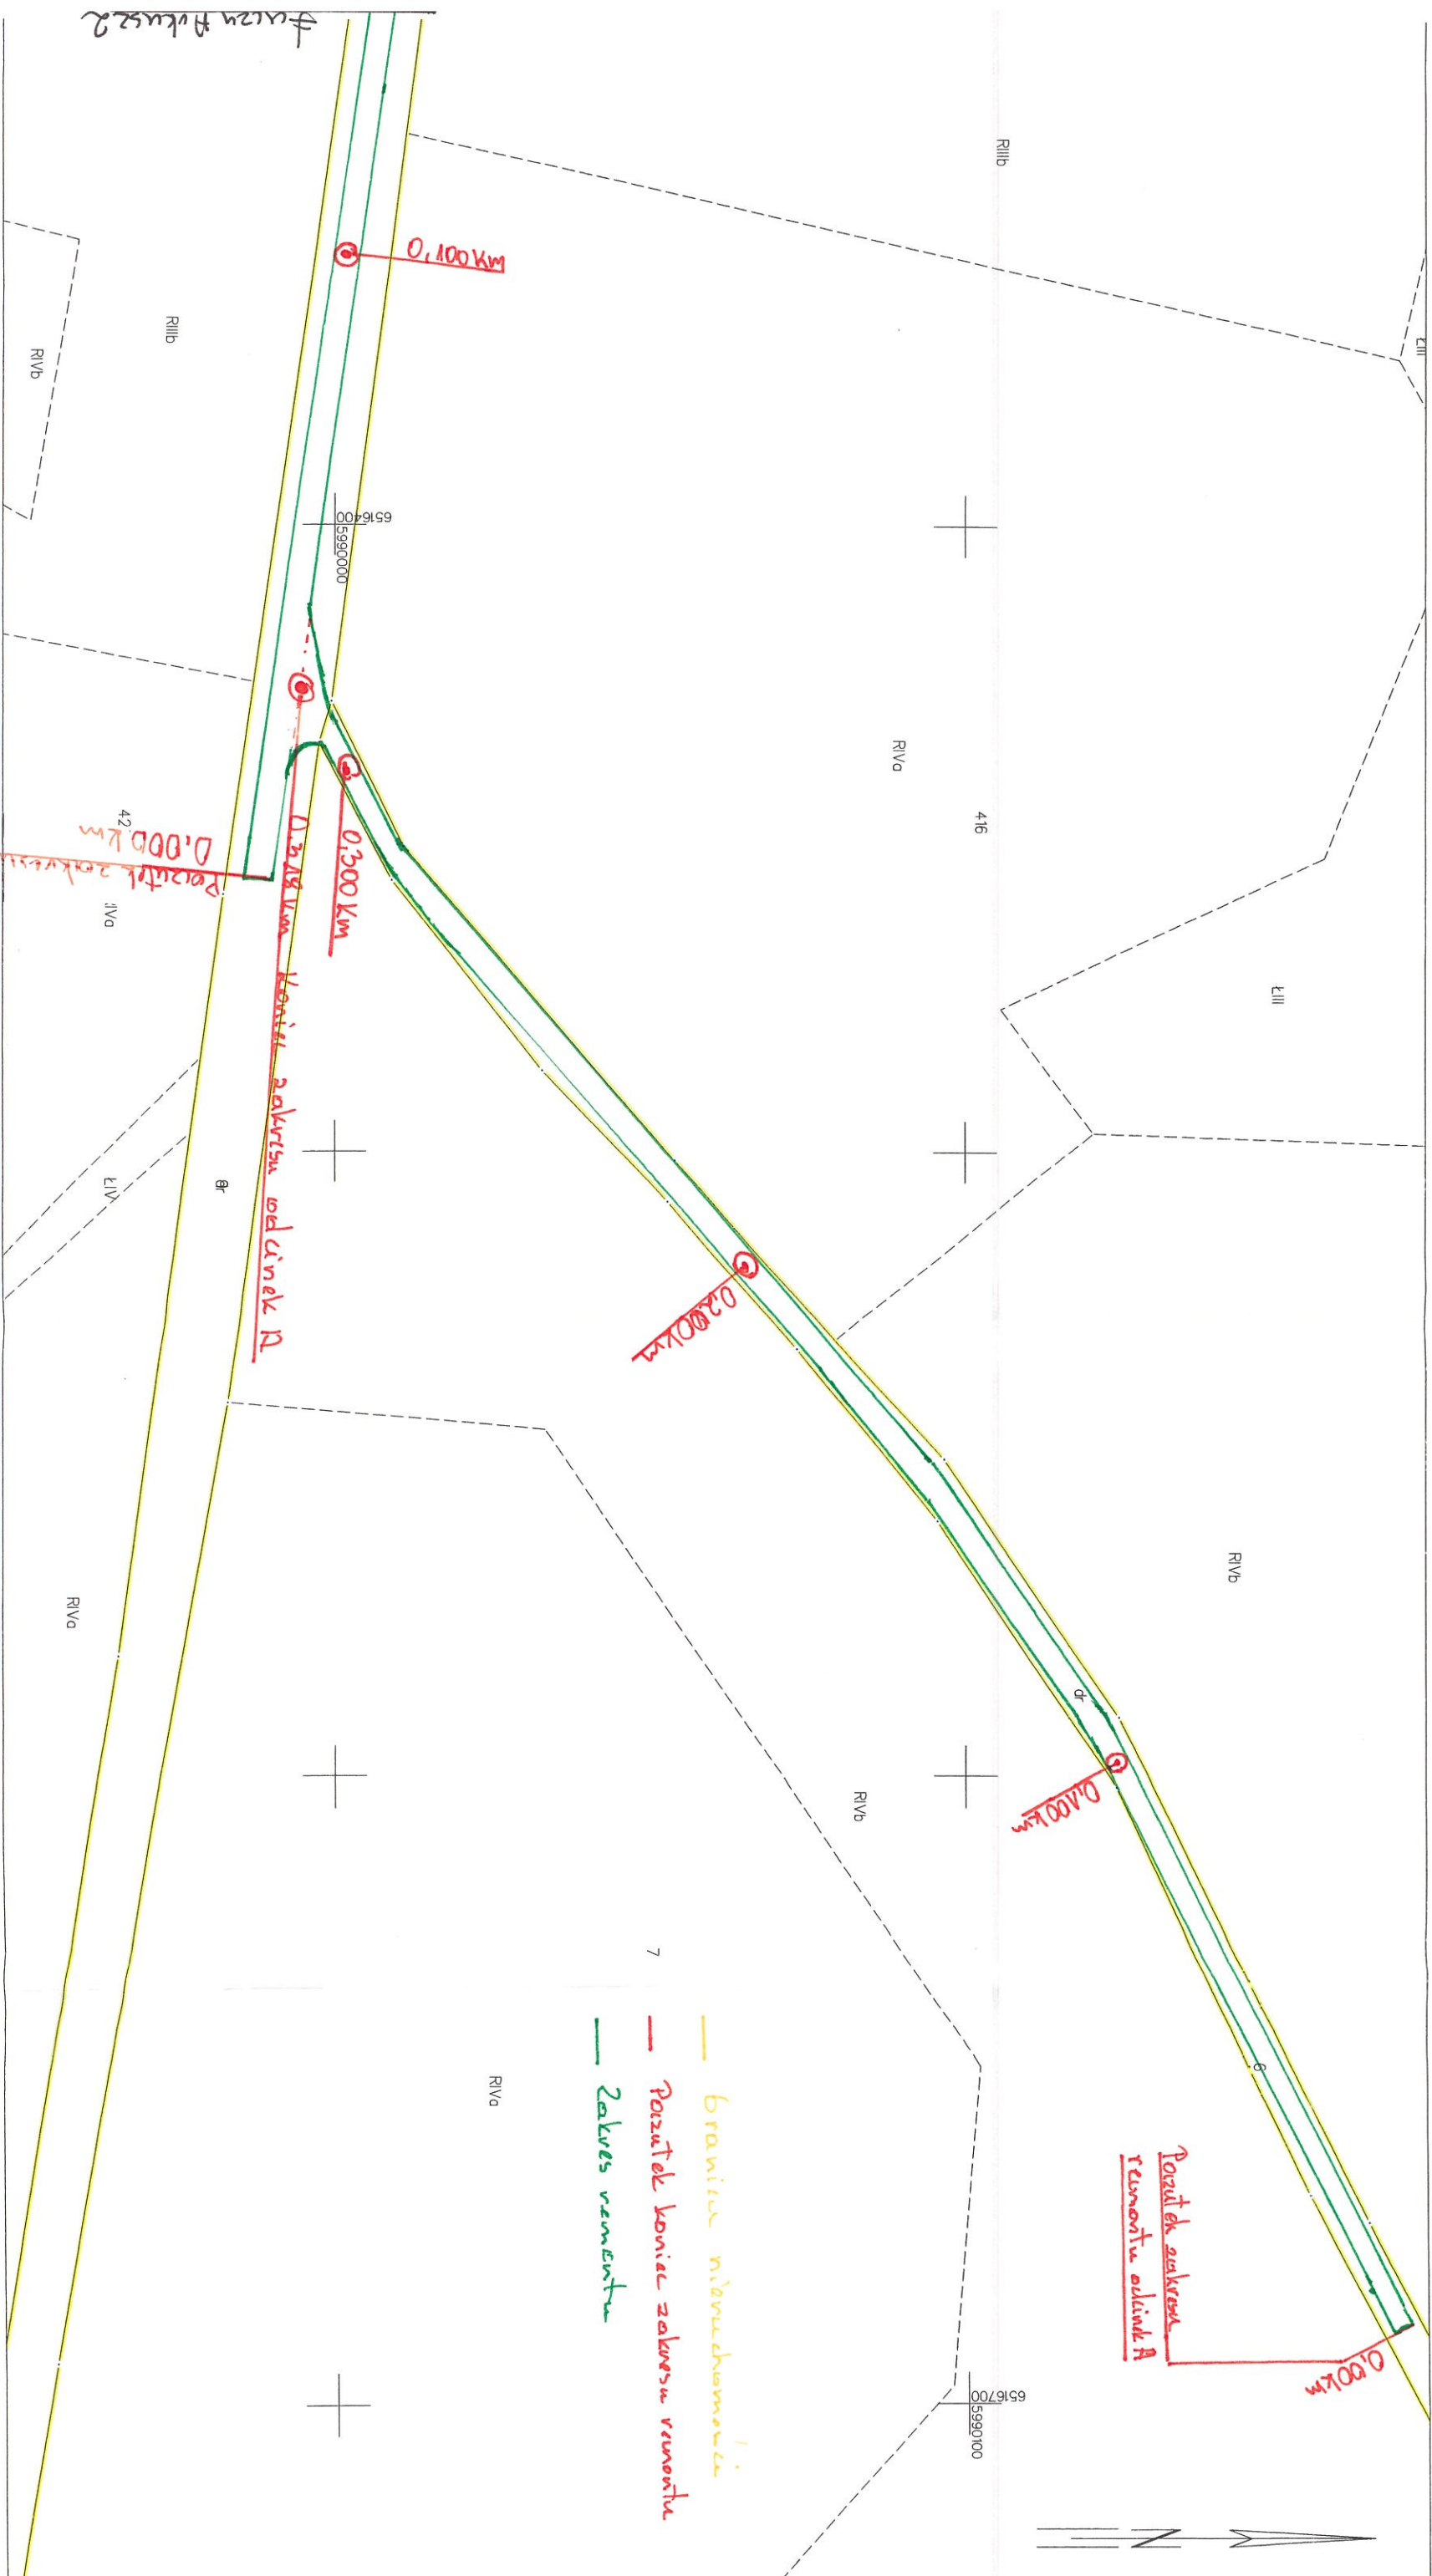

Avkusz 2

Kościerzyna dn. 20.12.2022
Sporządził(a) wydruk: Szymon Plichota

Poswojaczno się zgodność z treścią projektu
projektowego zasobu geodezji i inżynierii

STAROSTWO POWIATOWE
KOŚCIERZYNA
Szymon Plichota
dyr. biurowy i inżynier

- branicie nieruchomości
- Parcela koniec zakresu remontu
- zakres remontu

MAPA DO CELÓW INFORMACYJNYCH
SKALA 1:1000

Arkusz 2

