


# PRZEKRÓJ KONSTRUKCYJNY

SKALA 1:50

Rys. Nr 2

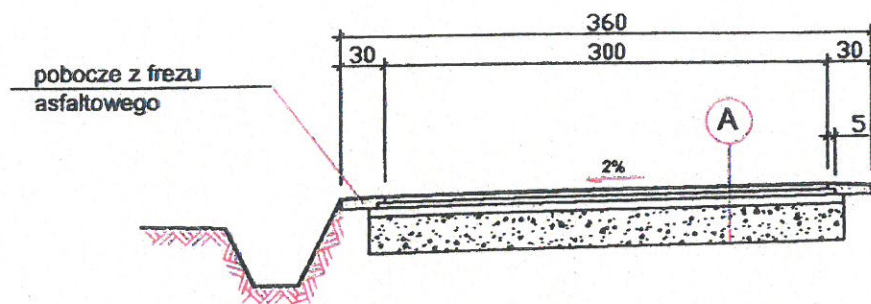

A

warstwa asfaltowa ścieralna - gr. 4 cm

warstwa asfaltowa wiążąca - gr. 4 cm

warstwa asfaltowa wyrównawcza - śr. gr. 4 cm

istniejąca konstrukcja drogi