



Widok E

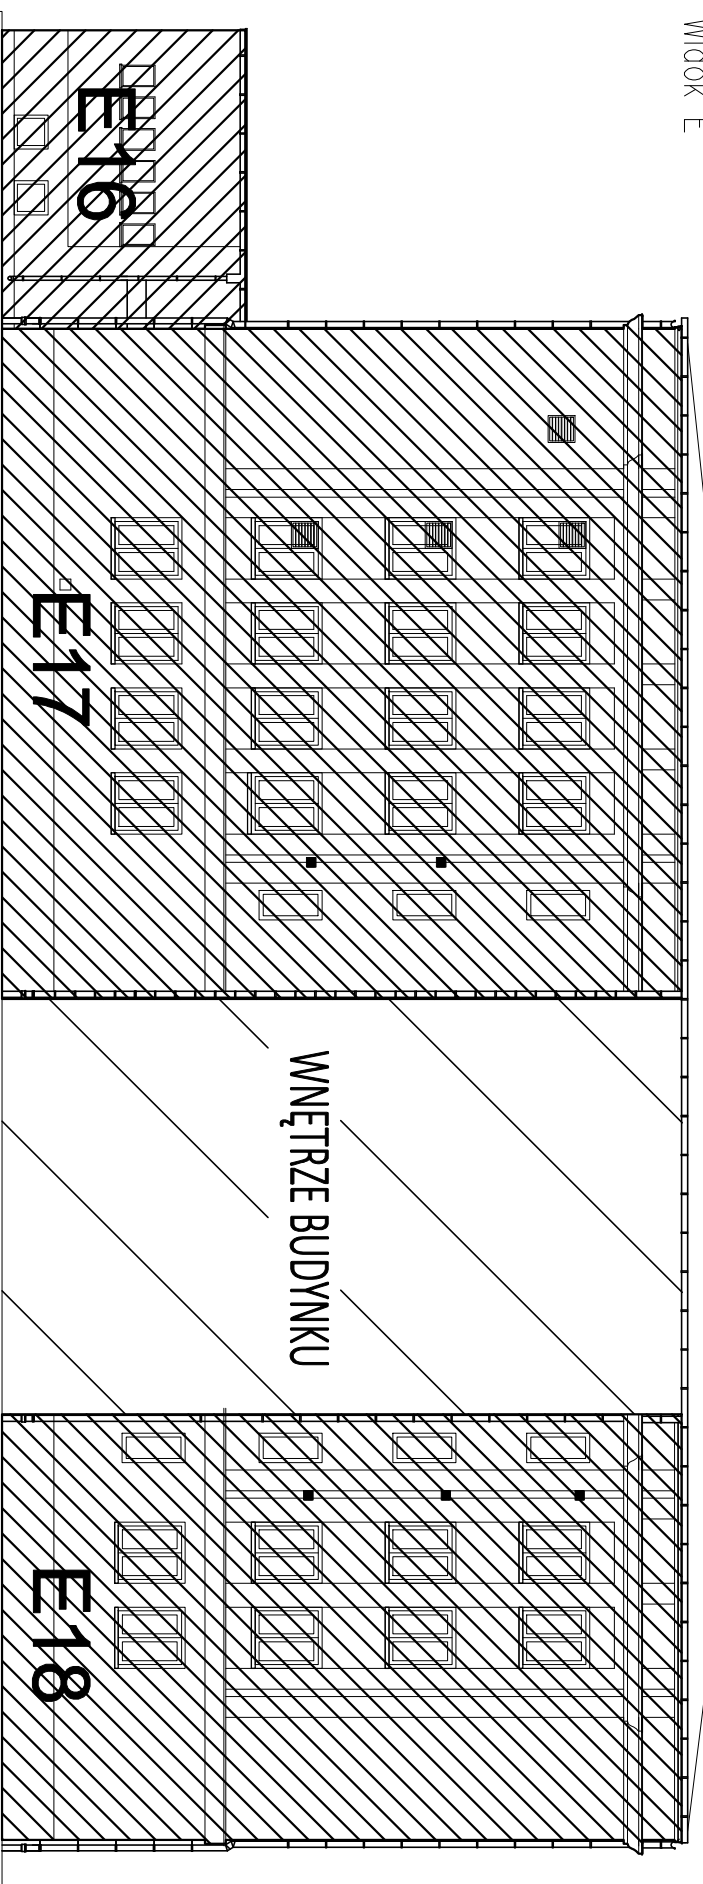


ZESTAWIENIE ELEWACJI WIDOK E I F

Skala 1:200

Widok F

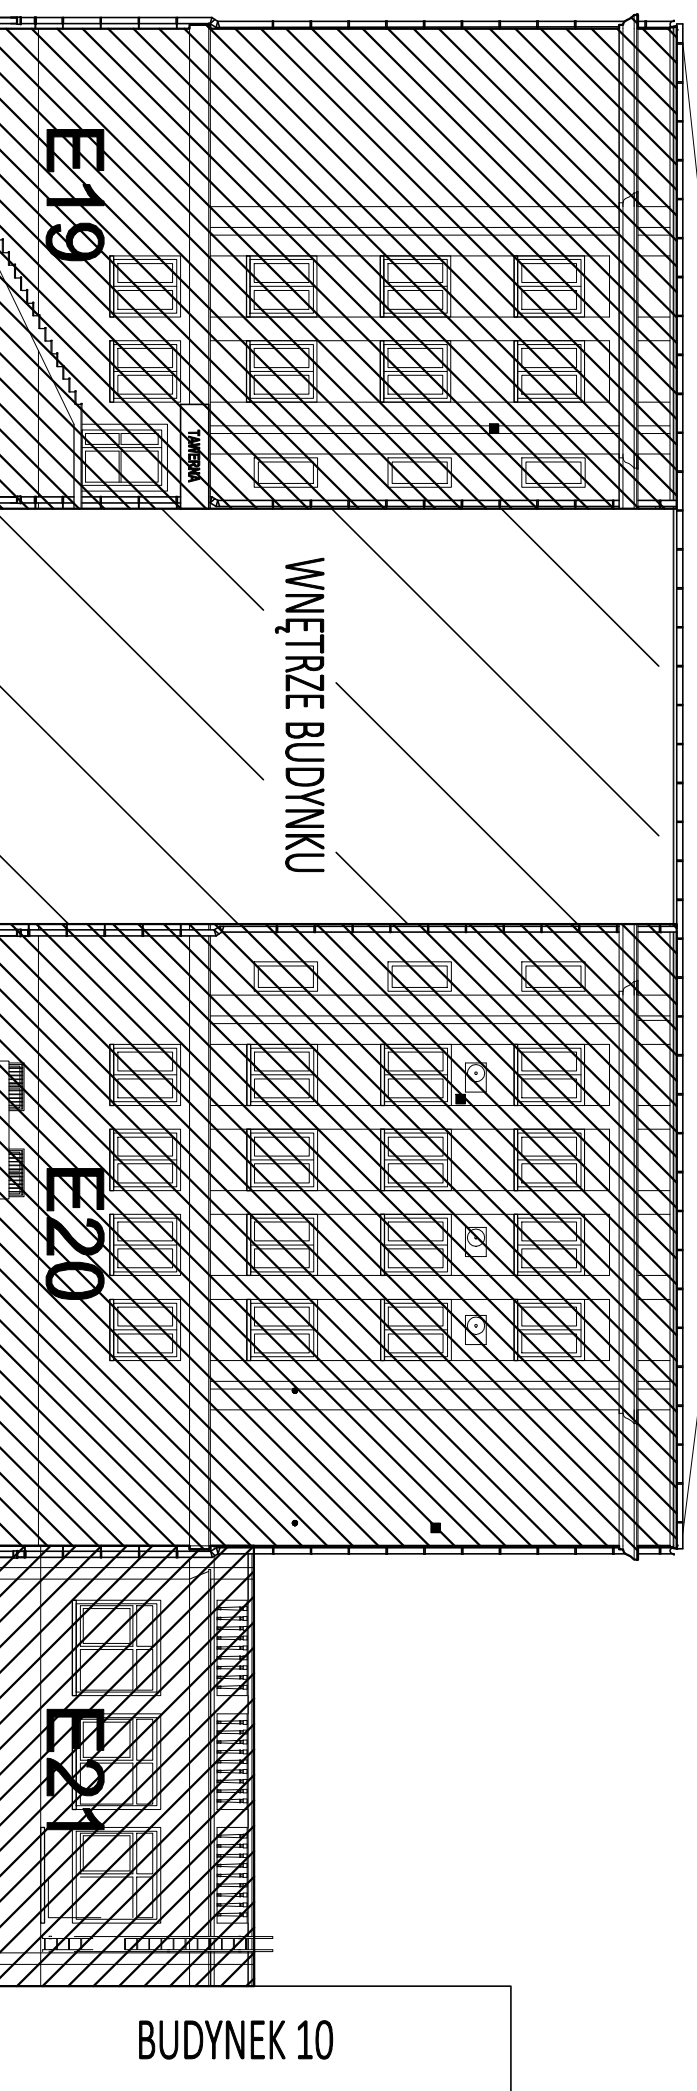

OZNACZENIE ELEWACJI	POWIERZCHNIA [m ²]
E16	51,5
E17	315,2
E18	201,5
E19	226
E20	291,1
E21	57,1

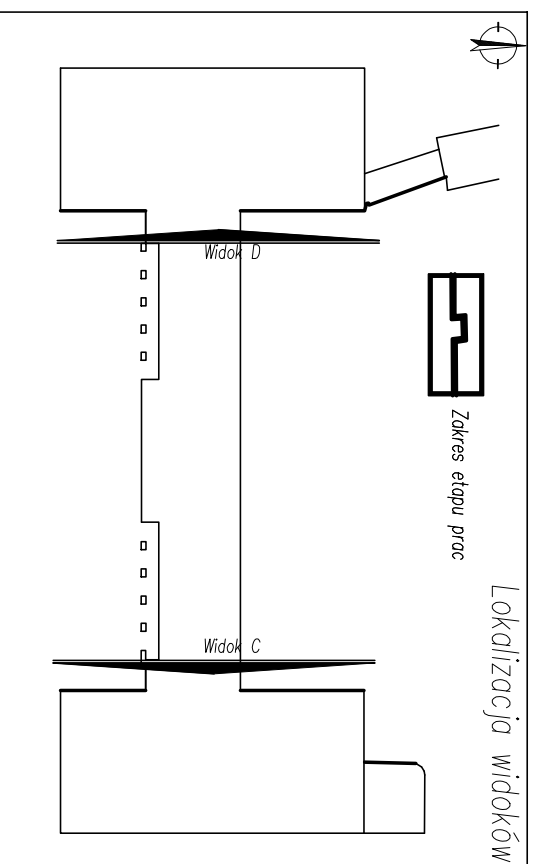

Temat PROJEKT BUDOWANO-WYKONAWCZY REMONTU ELEWACJI BUDYNKU S Z ŁĄCZNIEM I PRZYBUDOWKAMI WRAZ Z WYMIANA STOLARKI OKIENNEJ BUDYNKU AKADEMII MARYNARI WODENNEJ M.BOHATERÓW WESTERPLATTE W GDNI PRZY UL. ŚMIDOWICZA 69, 02.NR 2098, 1622, 2116 OBRĘB 226201_1 M.GDYNIA			
Inwestor AKADEMIA MARYNARI WODENNEJ M. BOHATERÓW WESTERPLATTE ul. Śmidowicza 69, 81-127 Gdynia		Stadium PROJEKT BUDOWANO-WYKONAWCZY	
Jednostka projektowa ZP-EKOPROJEKT Zbigniew Proskura ul.Władysławowska 41, 84-122 Chłapowo		Branża Architektoniczna	
Tytuł rysunku ZESTAWIENIE ELEWACJI – WIDOK E I F		Skala 1:200	Nr rys. A-23
FUNKCJA	NR UPRAWNIENI	SPECJALNOŚĆ	PODPIS
Projektant mgr inż. arch. Lukasz Ochociński	481/POOKK/2012	architektoniczna	
Opracował mgr inż. arch. Jakub Stafczak		architektoniczna	
Sprawdzająca mgr inż. arch. Dominika Ponikta	487/POOKK/2012	architektoniczna	
Data	Maj 2018	<small>Kopiecia, przetwarzanie i udostępnianie osobom trzecim jedynie za pisemną zgodą opracowujących</small>	