


BUDYNEK 39
RZUT PODDASZA

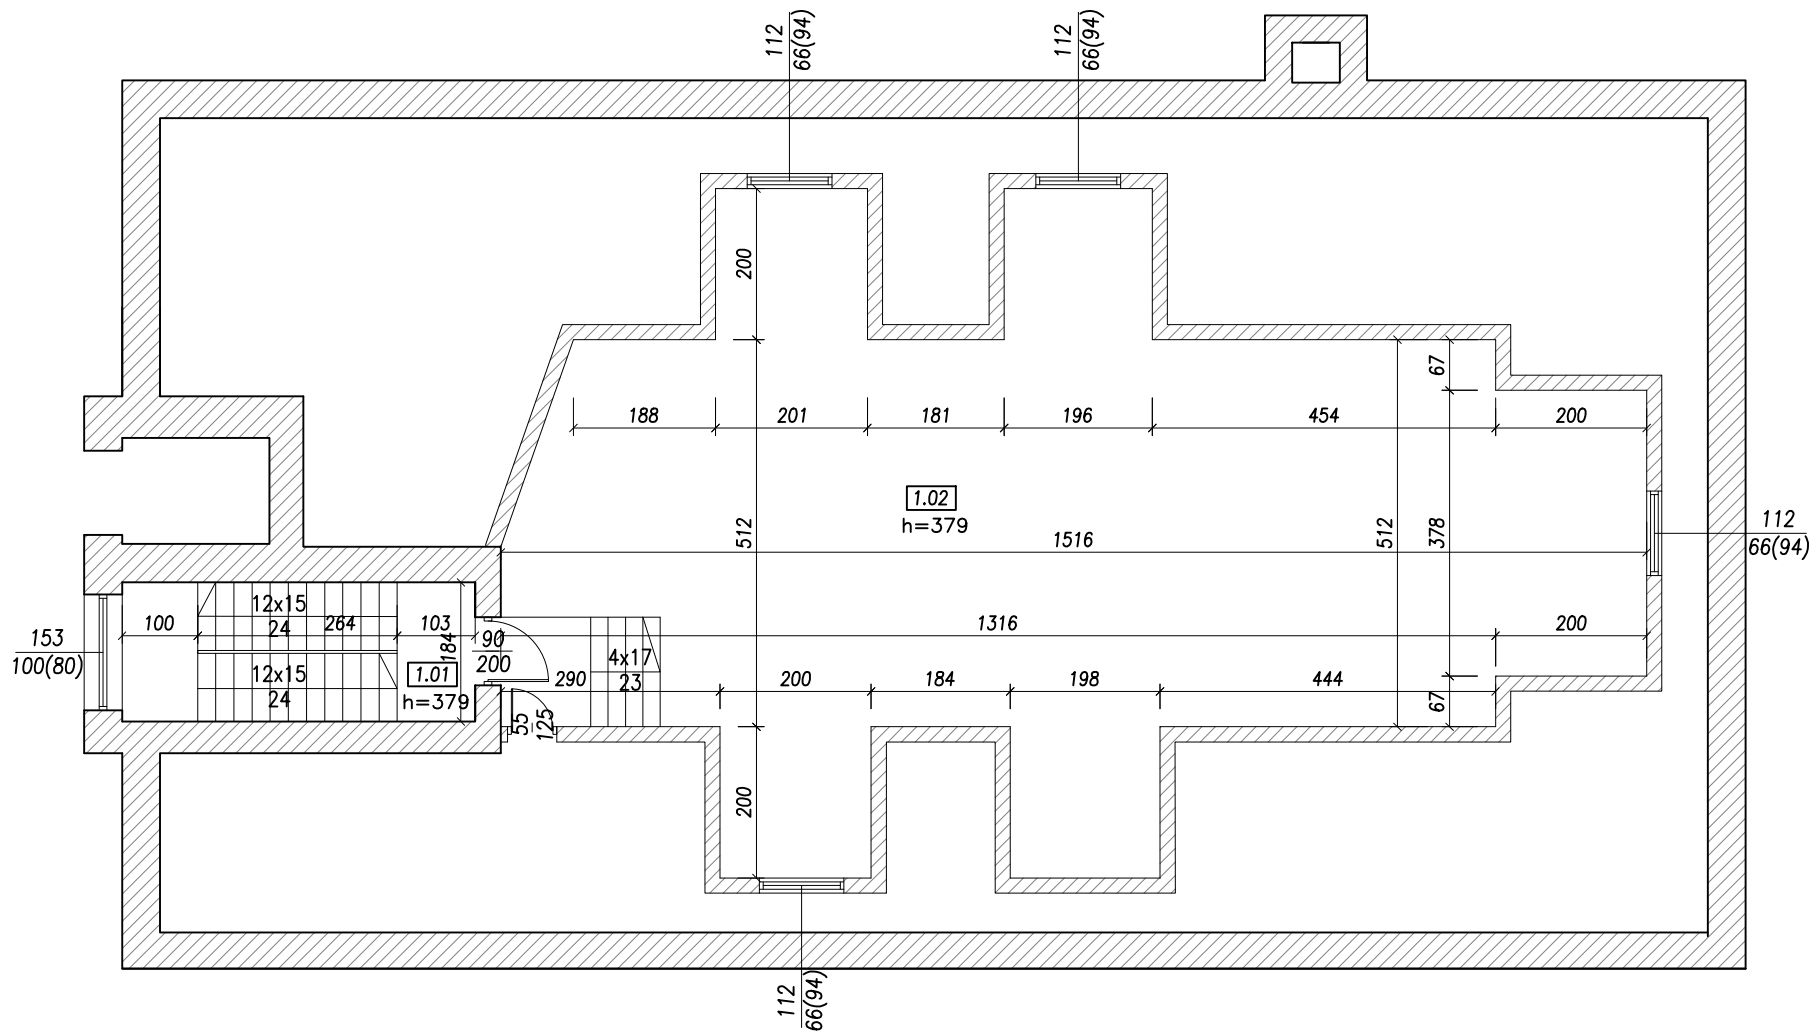

Piętro + 1 (poddasze)		
Nr. Pom.	Powierzchnia [m2]	Rodzaj powierzchni
1.01	8,59	pow. ruchu
1.02	89,52	pow. użytkowa
Powierzchnia użytkowa	89,52	
Powierzchnia ruchu	8,59	
Powierzchnia usługowa	-	
Powierzchnia netto	98,11	
Powierzchnia nieużytkowa	-	
Powierzchnia całkowita	255,85	

 ZESPÓŁ BIUR PROJEKTOWYCH		Zespół Biur Projektowych tel./fax (12) 265 19 28 ul. Świętokrzyska 12, +48 607 616 222 30 - 015 Kraków, +48 692 299 165 e - mail: biuro@wolarek-zatorowski.eu www.wolarek-zatorowski.eu			
		Inwentaryzacja architektoniczno-budowlana budynku nr 39 zlokalizowanego na terenie Szpitala Klinicznego im. dr J. Babińskiego SP ZOZ w Krakowie.			
Temat:		Szpital Kliniczny im. dr Józefa Babińskiego SP ZOZ w Krakowie, z siedzibą w Krakowie przy ul. dr. J. Babińskiego 29			
Inwestor:		ul. dr J. Babińskiego 29, 30-393 Kraków, dz. nr 1/31			
Adres:		mgr inż. Piotr Wolarek UPR. NR MAP/0174/POOK/09			
Opracował:		inż. arch. Julia Sarwa			
Współpraca:		inż. arch. Daria Rogozińska			
Tytuł:		RZUT PODDASZA			
Data:		Branża:	Faza:	Skala:	Nr rysunku:
06.2021		BUDOWLANA	INWENTARYZACJA ARCHITEKTONICZNO - BUDOWLANA	1:100	I-02