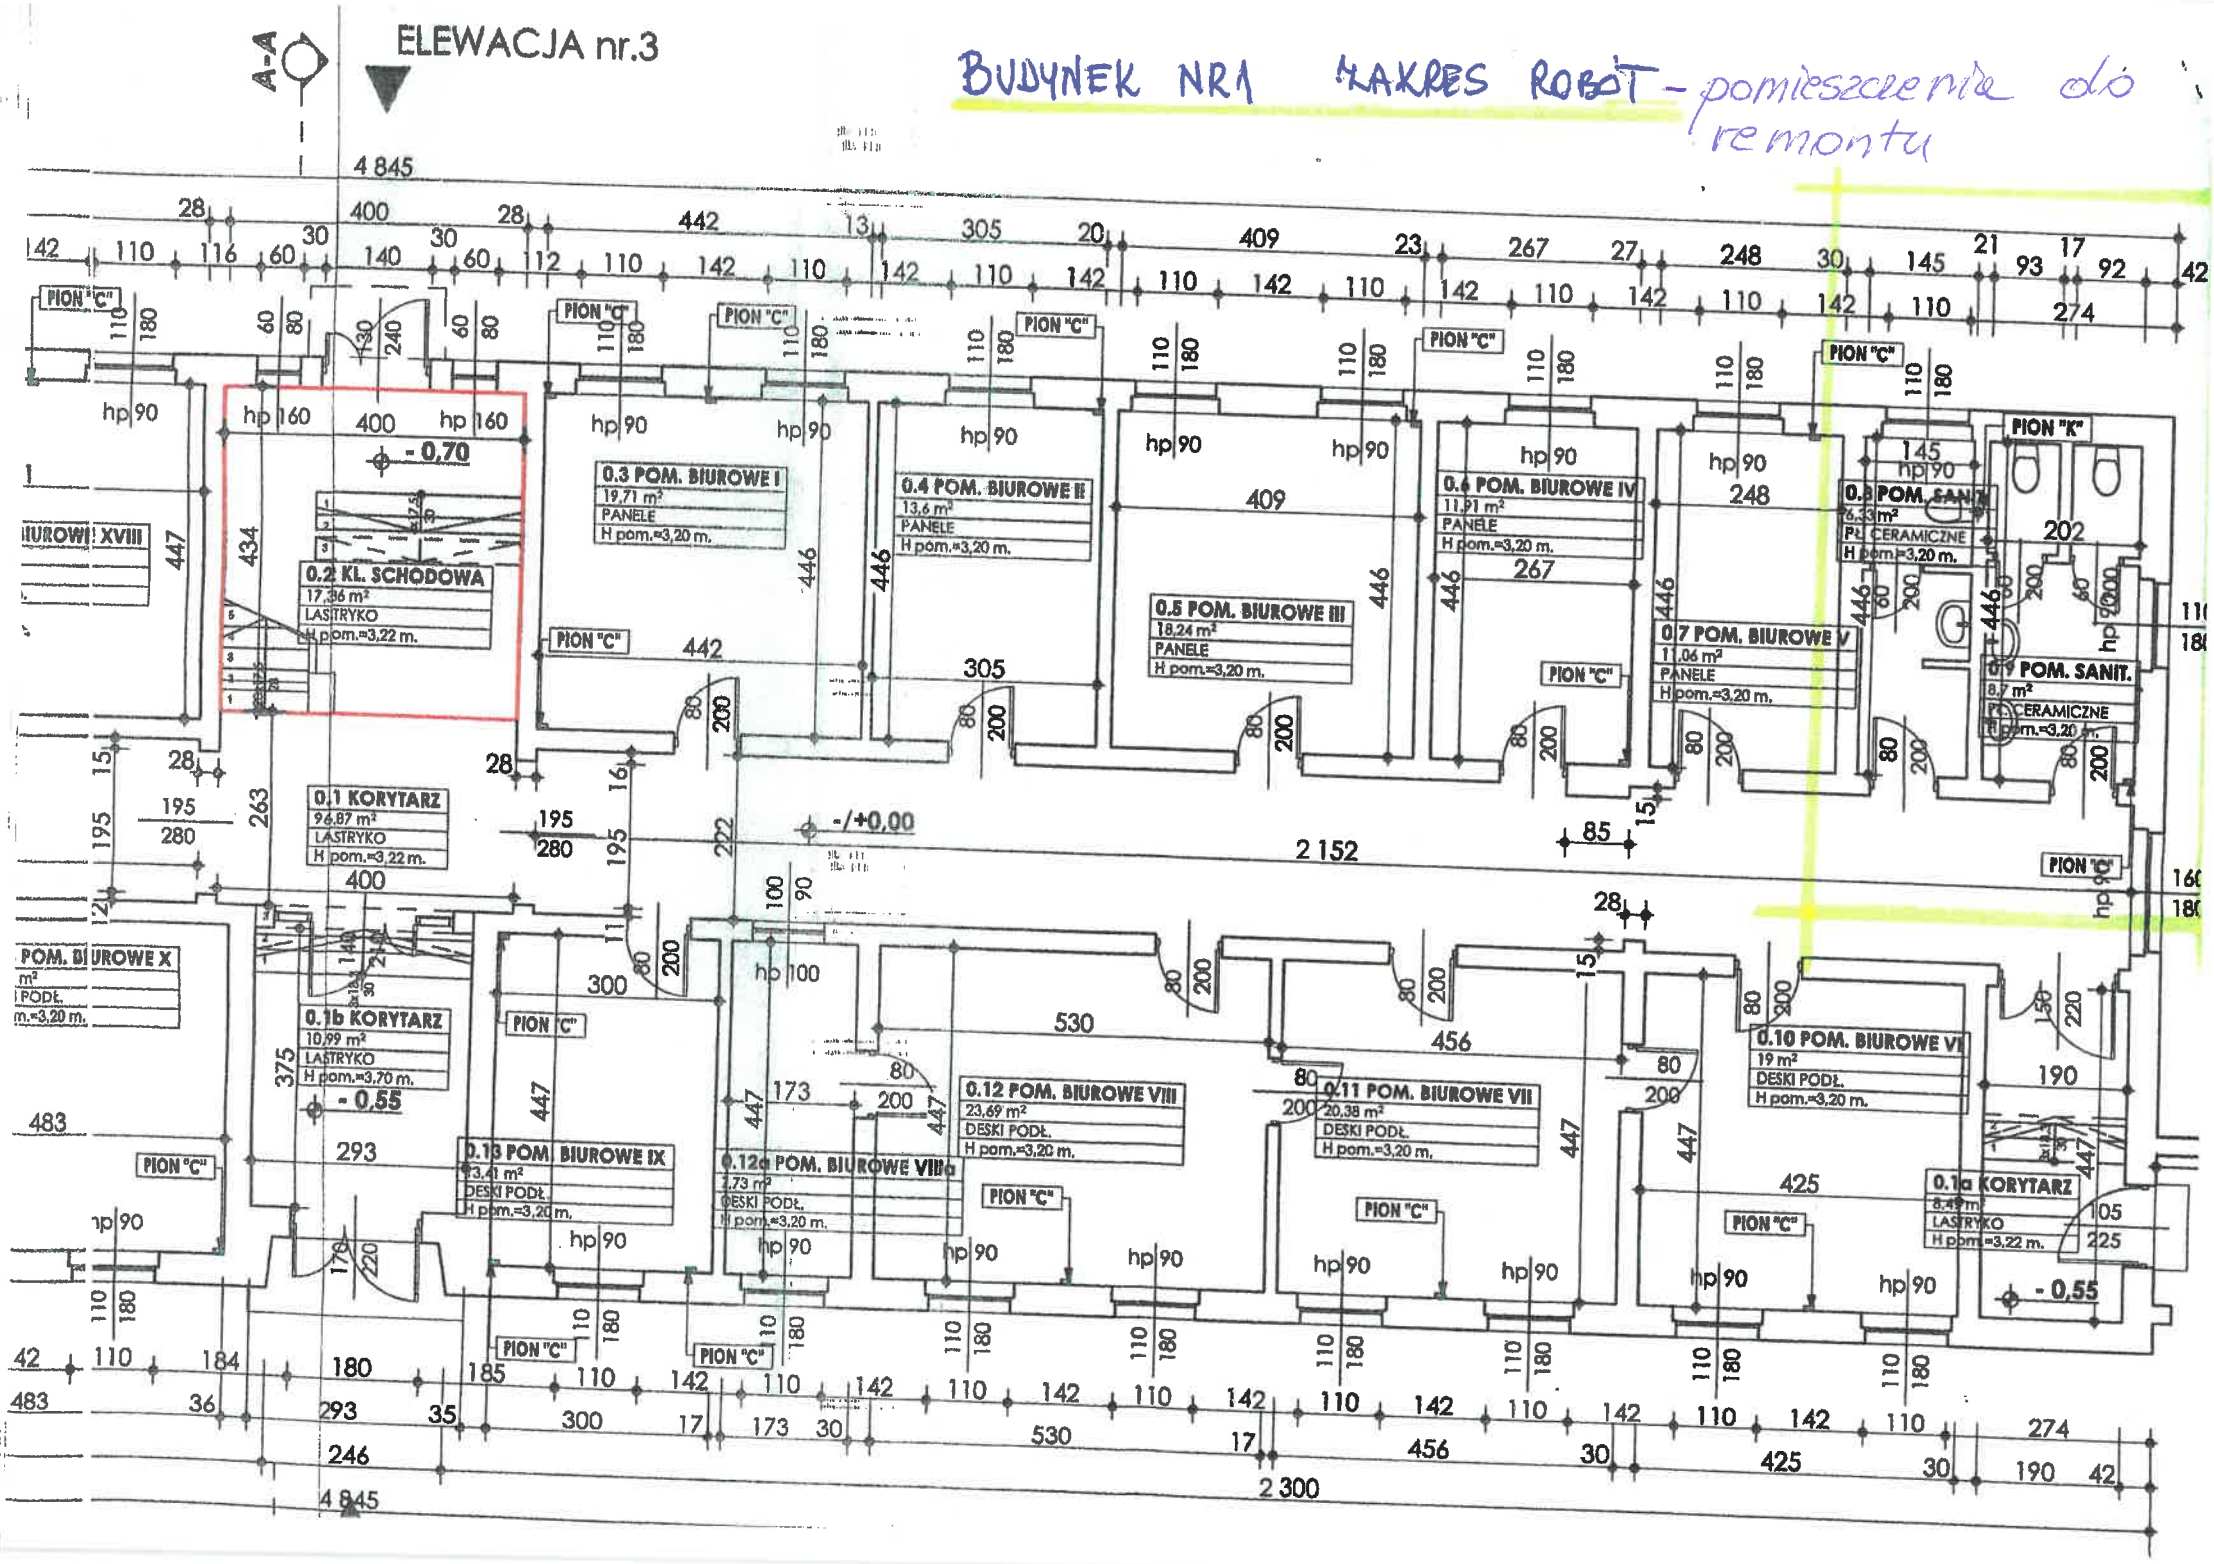
A-A
ELEWACJA nr.3
BUDYNEK NR1 ZAKRES ROBÓT - pomieszczenia do remontu
4 845
0.2 KL. SCHODOWA
17,36 m²
LASTRYKO
H pom.=3,22 m.
- 0,70
0.3 POM. BIUROWE I
19,71 m²
PANELE
H pom.=3,20 m.
0.4 POM. BIUROWE II
13,6 m²
PANELE
H pom.=3,20 m.
0.5 POM. BIUROWE III
18,24 m²
PANELE
H pom.=3,20 m.
0.6 POM. BIUROWE IV
11,91 m²
PANELE
H pom.=3,20 m.
0.7 POM. BIUROWE V
11,06 m²
PANELE
H pom.=3,20 m.
0.8 POM. SANIT.
6,33 m²
PŁ. CERAMICZNE
H pom.=3,20 m.
0.9 POM. SANIT.
8,7 m²
PŁ. CERAMICZNE
H pom.=3,20
PION "K"
0.1 KORYTARZ
96,87 m²
LASTRYKO
H pom.=3,22 m.
-/+0,00
2 152
0.1b KORYTARZ
10,99 m²
LASTRYKO
H pom.=3,70 m.
- 0,55
0.12 POM. BIUROWE VIII
23,69 m²
DESKI PODŁ.
H pom.=3,20 m.
0.11 POM. BIUROWE VII
20,38 m²
DESKI PODŁ.
H pom.=3,20 m.
0.10 POM. BIUROWE VI
19 m²
DESKI PODŁ.
H pom.=3,20 m.
0.13 POM. BIUROWE IX
13,41 m²
DESKI PODŁ.
H pom.=3,20 m.
0.12a POM. BIUROWE VIIIa
7,73 m²
DESKI PODŁ.
H pom.=3,20 m.
0.1a KORYTARZ
8,49 m²
LASTRYKO
H pom.=3,22 m.
- 0,55
PION "C"
hp 90
hp 160
hp 100
2 300

ELEWACJA nr.2
0.24 ARKADA II
10,25 m²
KOSTKA BRUKOWA
H pom.=3,00 m.
0.16b KORYTARZ
8,34 m²
PŁ. CERAMICZNE
H pom.=3,70 m.
0.16b POM. SANIT.
9,23 m²
PŁ. CERAMICZNE
H pom.=3,20 m.
0.17 POM. BIUROWE XIII
17,88 m²
DESKI PODŁ.
H pom.=3,20 m.
0.16a POM. BIUROWE XIIa
18,28 m²
DESKI PODŁ.
H pom.=3,20 m.
0.18 POM. BIUROWE XIV
22,57 m²
DESKI PODŁ.
H pom.=3,20 m.
0.16 POM. BIUROWE XII
32,11 m²
DESKI PODŁ.
H pom.=3,20 m.
0.19 POM. BIUROWE XV
0,5 m²
DESKI PODŁ.
H pom.=3,20 m.
0.20 POM. BIUROWE XVI
6,97 m²
DESKI PODŁ.
H pom.=3,20 m.
0.15 POM. BIUROWE XI
3,6 m²
DESKI PODŁ.
H pom.=3,20 m.
0.21 POM. BIUROWE XVII
10,98 m²
DESKI PODŁ.
H pom.=3,18 m.
0.14 POM. BI
21,54 m²
DESKI PODŁ.
H pom.=3,20 m.
0.22 POM. BIUROWE
22,84 m²
DESKI PODŁ.
H pom.=3,20 m.
PION "C"
PION "D"
1 255
1 000
696
447
316
160
220
222
505
959
720
305
728
511
2 300
1 365
483