OZNACZENIA ELEMENTÓW PROJEKTOWANYCH:

- teren inwestycji
- budynek istniejący
- projektowane rzędne terenu
- SM — proj. budynek techniczny z wiatą gospodarczą
- budynek do rozbiórki
- projektowane odwierty do poboru ciepła ziemi
- wejścia do budynku wjazdy na teren
- taras wejściowy przed budynkiem
- drzewa istniejące
- drzewa i krzewy do usunięcia
- drzewa i krzewy projektowane
- OD3 16m³ — projektowane "ogrody deszczowe"
- klomby żywopłoty wys. 0,35 m
- żywopłoty wys. 0,7 m
- klasa plenerowa
- audytorium zewnętrzne
- herbarium pionowe
- siedziska i stoliki z pni
- hamaki parkowe z siatki
- latarnie parkowe, kosze na śmieci
- skrzynia na uprawy
- ławka parkowa, "hotel" dla owadów
- stoliki do gier tablice informacyjne
- leżaki plenerowe
- system płatnego parkowania (szlaban, kasa)
- BUS — miejsce postojowe autobusu / dla osoby niepełnosprawnej
- stojaki na rowery
- kostka granitowa 8/10 cm surowo łupana szara
- kostka granitowa 4/6 cm surowo łupana szara
- kostka betonowa stylizowana na granitową grub. 8 cm, kolor jasnoszary
- kostka bet. "farmerska" szara z wypełnieniem humusem, 22% pow. biologicznie czynnej
- nawierzchnia mineralna z mieszanki optymalnej
- wpust drogowy kanalizacji deszczowej
- płytki betonowe 25x25 płukane, w pasie drogowym ul. Południowej
- nawierzchnia wyniesienia zjazdu z kostki kamienn. 6x9cm szarej, w pasie drogowym ul. Południowej
- rozgraniczenia terenów wg miejscowego planu zagosp. przestrzennego

1. Rysunki rozpatrywać łącznie z opisem technicznym.
2. Rzeczywiste rzędne zweryfikować na budowie.
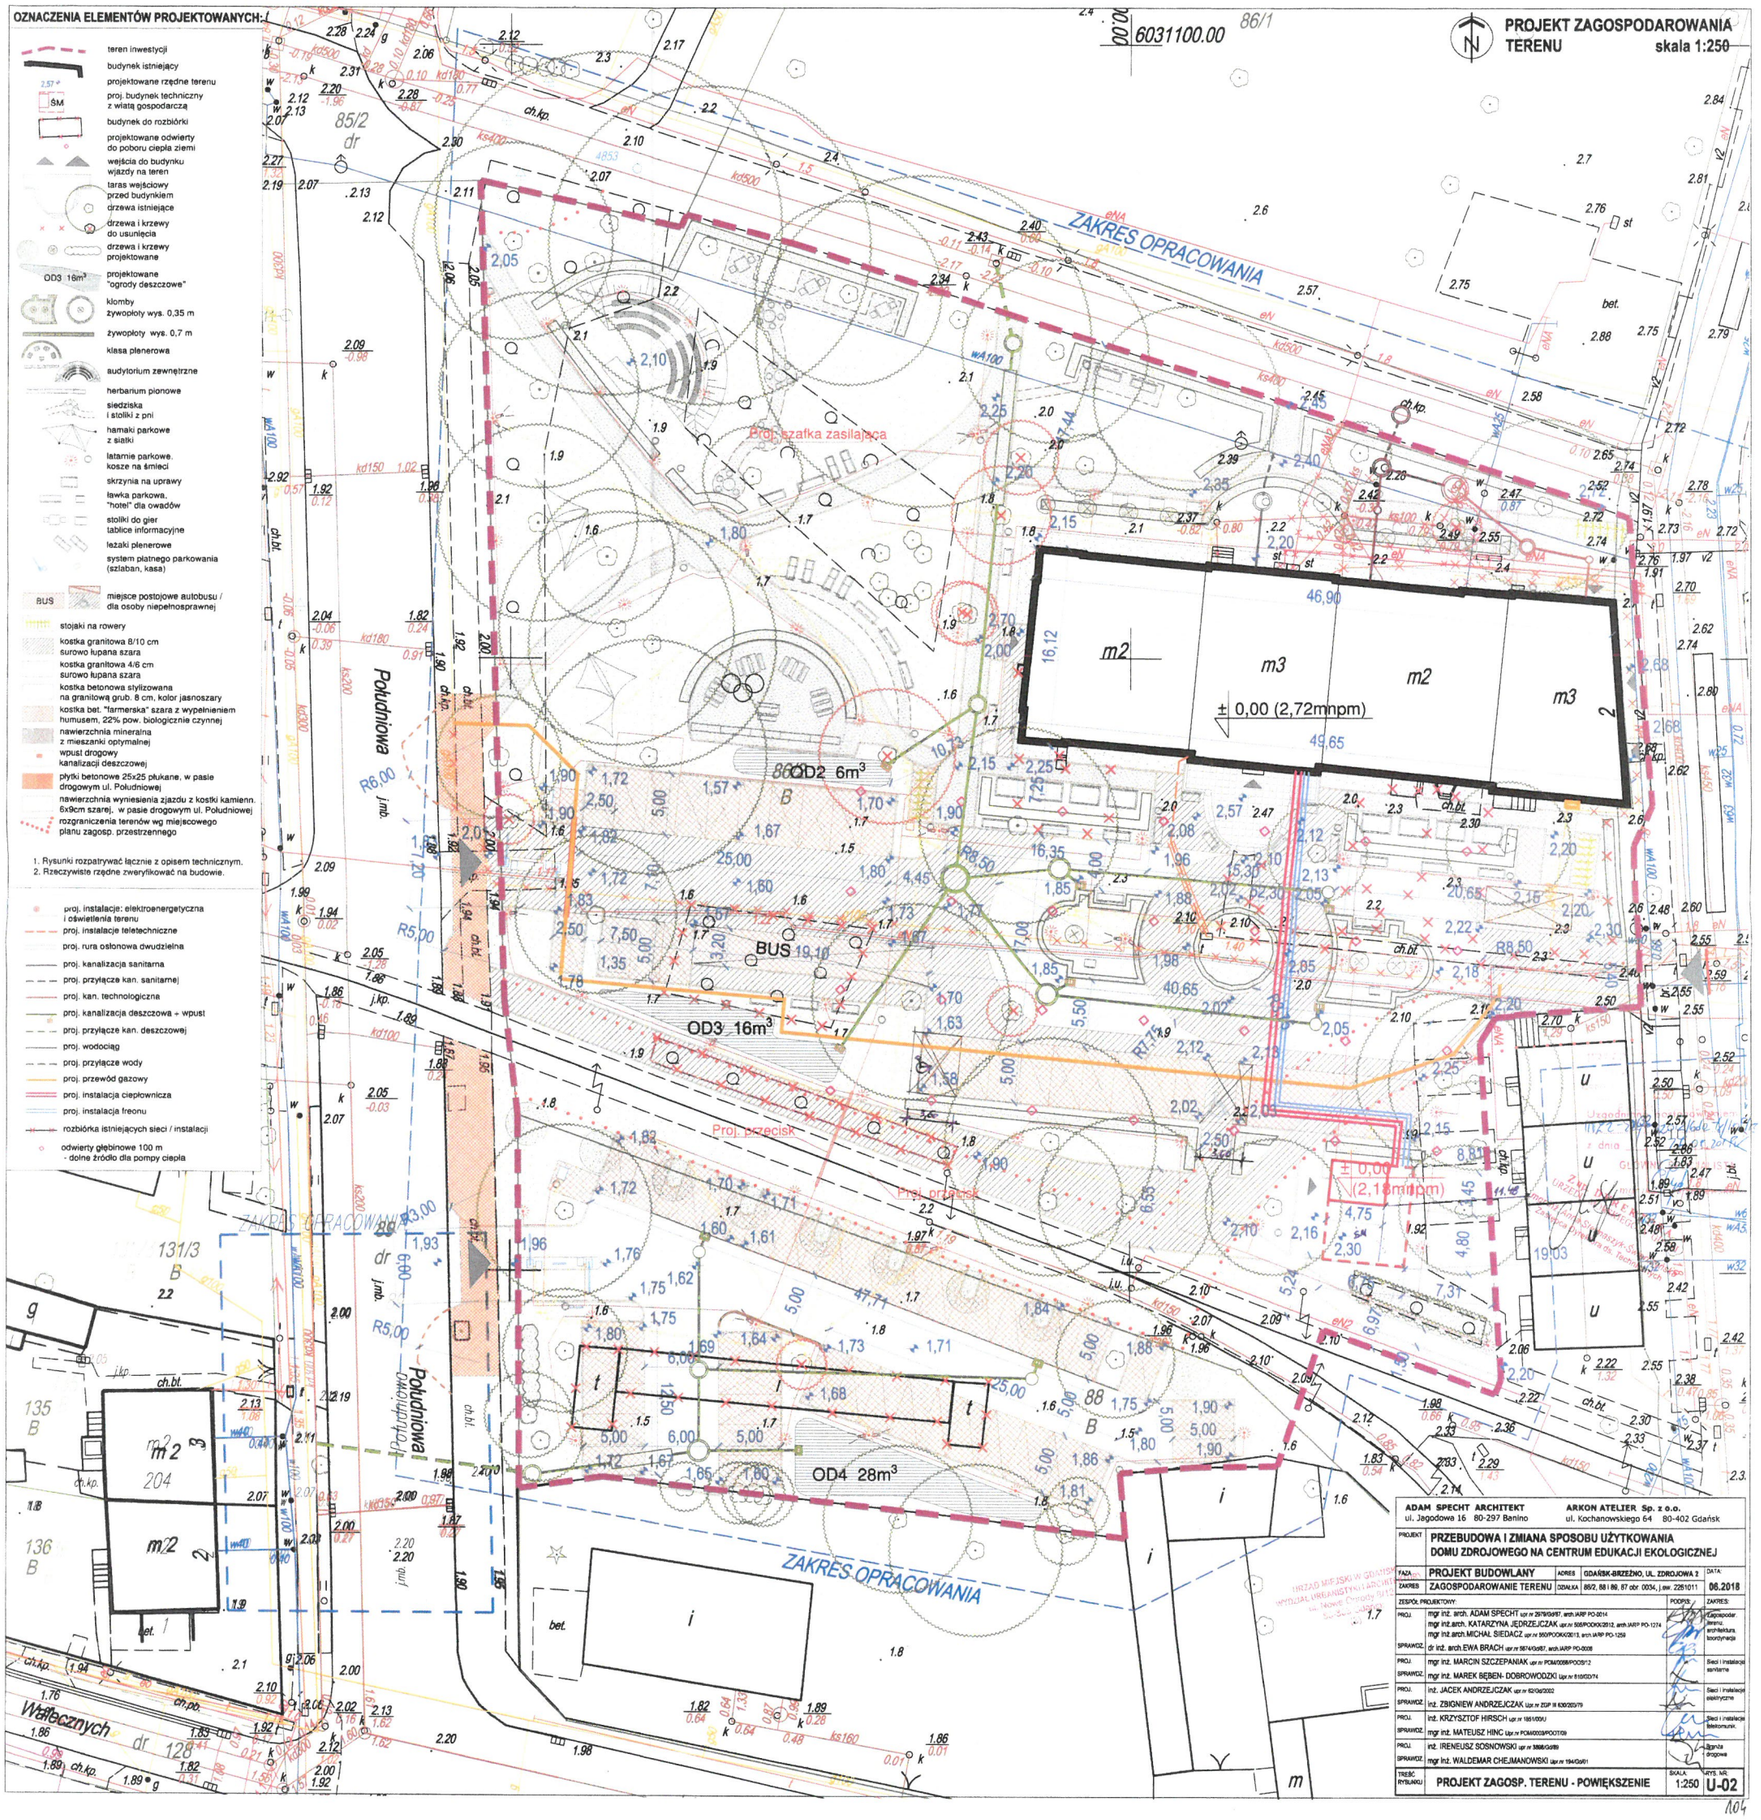
- proj. instalacje: elektroenergetyczna i oświetlenia terenu
- proj. instalacje teletechniczne
- proj. rura osłonowa dwudzielna
- proj. kanalizacja sanitarna
- proj. przyłącze kan. sanitarnej
- proj. kan. technologiczna
- proj. kanalizacja deszczowa + wpust
- proj. przyłącze kan. deszczowej
- proj. wodociąg
- proj. przyłącze wody
- proj. przewód gazowy
- proj. instalacja ciepłownicza
- proj. instalacja freonu
- rozbiórka istniejących sieci / instalacji
- odwierty głębinowe 100 m - dolne źródło dla pompy ciepła