
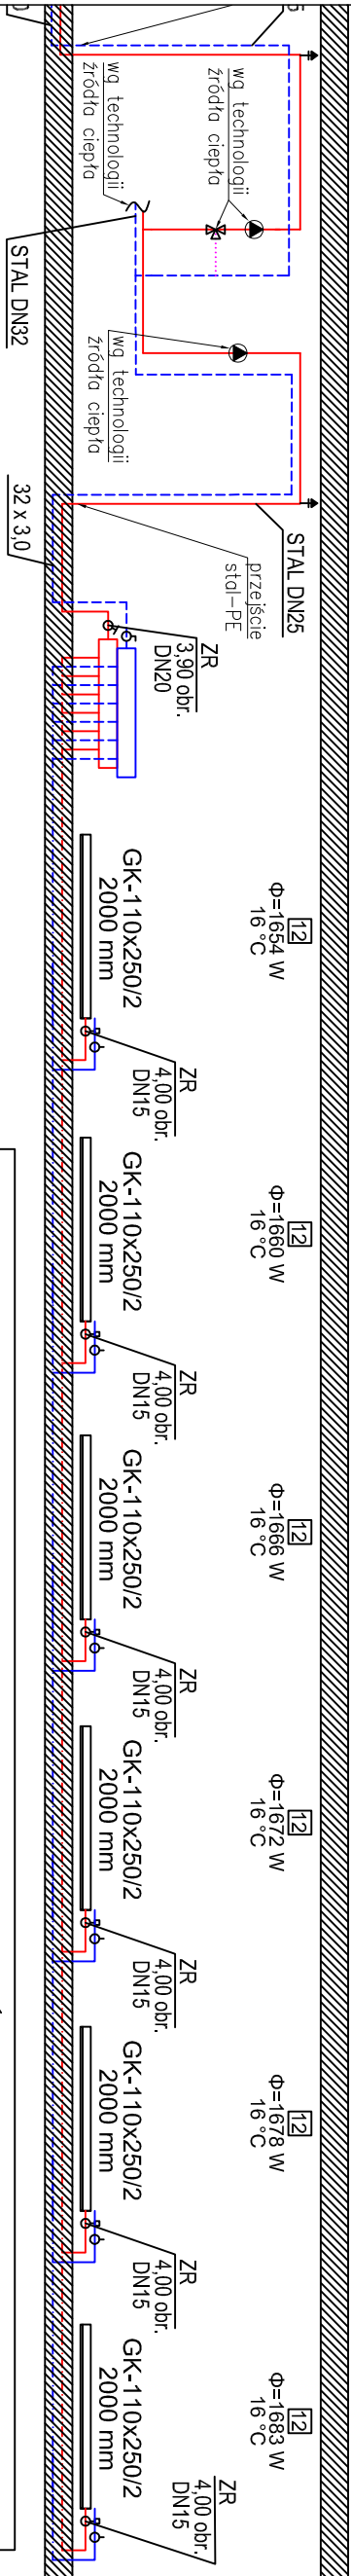


ROZWINIĘCIE INSTALACJI CENTRALNEGO OGRZEWANIA

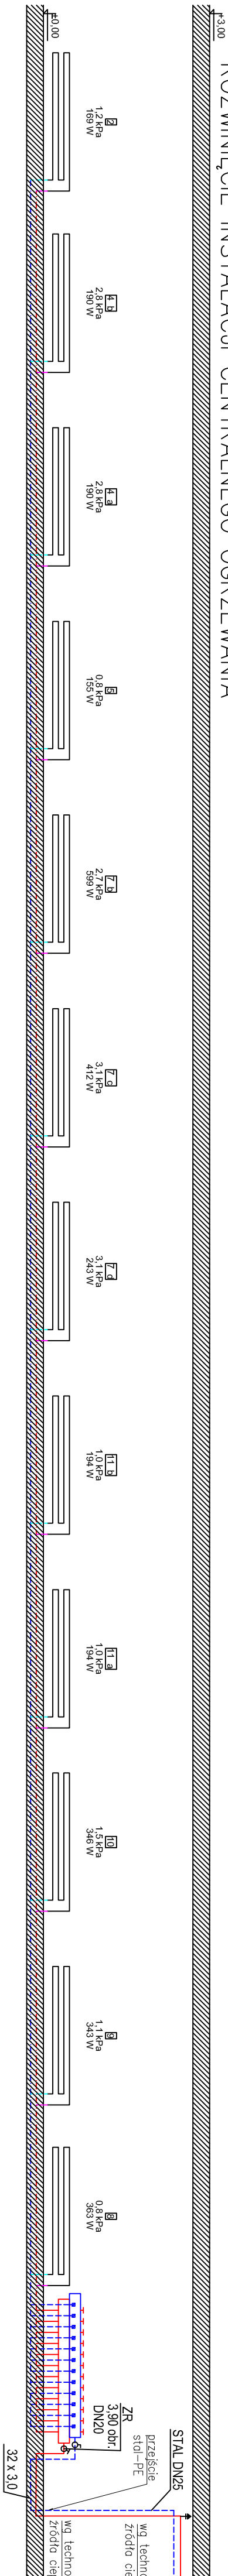

LEGENDA

↑ ODPOWIEDZENIE INSTALACJI

OZNACZENIA PRZEWODÓW:

— ZASILANIE C.O.

— POMIOT C.O.

OPIS PRZEWODÓW:

32x3,0

DN32

Sr. przewodu PE-RT/AlPE-RT

Sr. przewodu stalowego

OPIS ODBIORNIKÓW:

[T2]

symbol odbornika

spadek ciśnienia [MPa]

2,7 kPa

599 W

moc pęti grzewczej [W]

NUMER POMIESZCZENIA

MOC GRZEJÁNKA

PROJEKTOWA TEMPERATURA WENN.

GRZEJÁNK KÁNKOWY Z WENTYLÁTOREM NA DRUGIM BIEGU

110x250x2000mm (wys. x szer. x dł.)

Uwaga: Układ przewodu instalacji grzejników kanatowych należy dostosować do zastosowanej technologii podłogi sportowej

Jednostka projektowa:	 <p>ECO PROJEKT WALDEMAR PASZKIEWICZ Rycerska 5, 60, 25-552 Lublin NP 712-005-96-72, REGON 430373689</p>
Jednostka projektowa br.: sanitarny:	 <p>Ji SANIT JAROSŁAW JOŹWIAK ul. Inżynierska 9/49, 20-484 Lublin NP: 714-193-71-84, tel. 506 741 896, e-mail:jozwiak@jisnit.pl</p>
Temat	<p>Biłgoraj sala gimnastyczna przy Szkole Podstawowej w Kłodzicy Jodan w/wz z uwzględnieniem i schodami zewnętrzny, murkiem oporowym, zewnętrzna instalacja kanalizacyjna oraz zaliczankowa linia kablowa</p>
Adres inwestycji	<p>JEDNOSTKA WIDOKOWA: 00-06902, 2 ROZCIĘŻCZÓW OBIEKTY: 00-06902, 2, 00112 KŁODZIKA, DOLNA NUMERY DZIAŁEK WIDOKOWYCH: 187.2, 135, 134/13 GMINA: ROZCIĘŻCZÓW</p>
Inwestor	ROZCIĘŻCZÓW 1, 24-224 ROZCIĘŻCZÓW
Stadium	PROJEKT TECHNICZNY
Branża	<p>SANITARNA</p> <p>Kat. bud.: XV</p> <p>Skala: -</p>
Nazwa rysunku	<p>ROZWINIĘCIE-INSTALACJA CENTRALNEGO OGRZEWANIA</p> <p>Rys nr: S-07</p>
Funkcja	Imię, nazwisko, specjalność
Projektant	<p>Nr uprawnień</p> <p>UDP/0063/PMB/S/17</p> <p>Podpis</p>
Spawdzająca	<p>mgr inż. Magdalena Józwiak</p> <p>UDP/0067/PMB/S/19</p>