
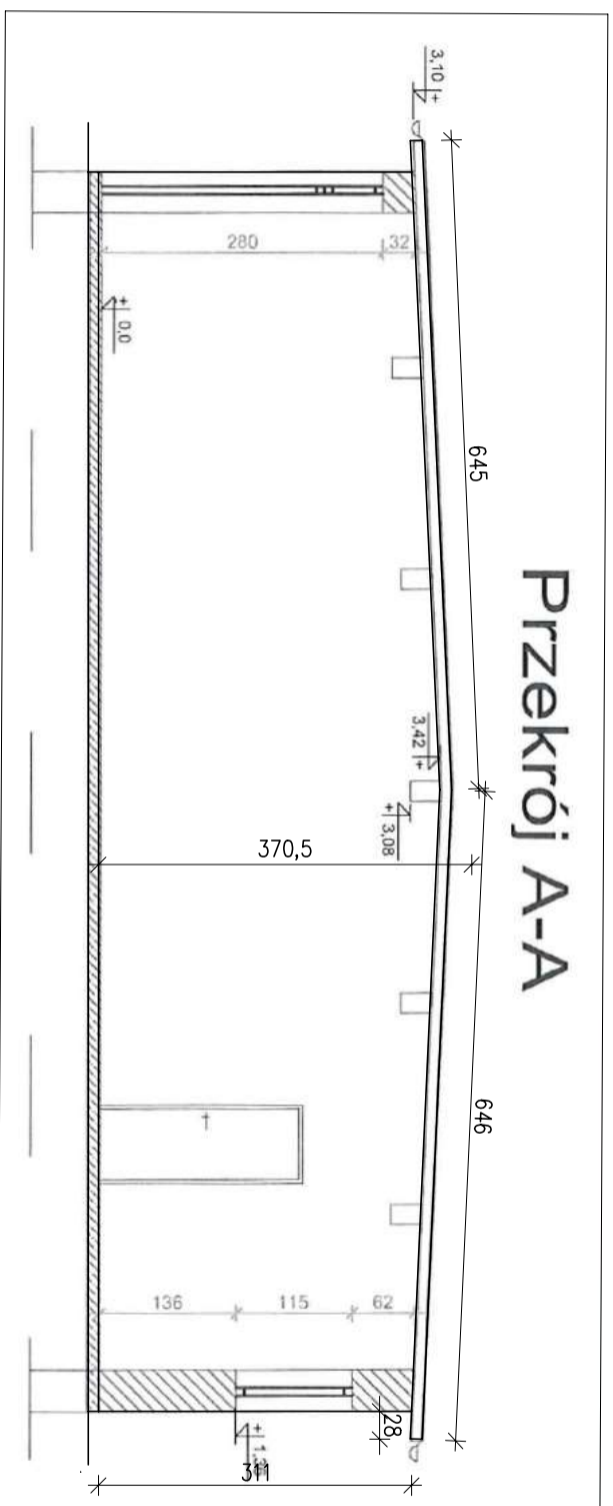


PRZEKROJE
SKALA 1:75

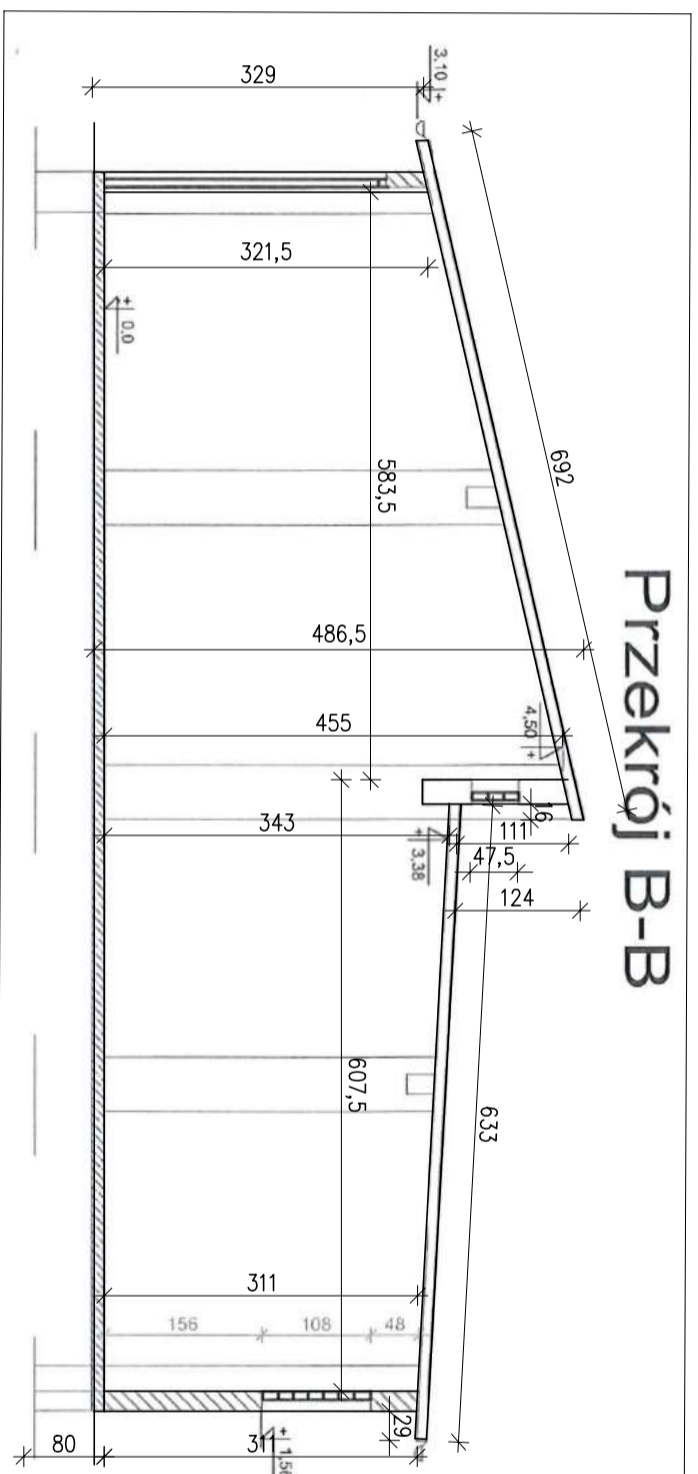

DOMAN-PRO
ARCHITECTURA I PROJEKTOWANIE
DOMAN-PRO
 Arkadiusz Domański
 ul. Aliantów 12/1, 88-400 Żnin, NIP: 558-170-90-90
 tel. 607 843 781, e-mail: biuro@doman-pro.pl

BIURO PROJEKTOWE I OBSŁUGI INWESTYCJI
TEMAT OPERACOWANIA
 Przebudowa przystani zeglarskiej w Rydlewie – remont budynku przystani, no działce nr 5/1 w Rydlewie, gmina Żnin

DATA
 27.01.2020r.

TRZEŚĆ RYSUNKU
 PRZEKROJE
 SKALA
 1:75

INWESTOR Gmina Żnin ul. 700-lecia, 88-400 Żnin	ETAP INWENTARYZACJA	NR RYS. 2
FUNKCJA AUTOR	NR UPRAWNIENI KUP/0003/PB/0/16	SPECIALNOŚĆ KONSTRUKCJA
OPERACOWAL mgr inż. Arkadiusz Domański	PODPIS	

Rysunek wykonano przy pomocy programu: ZWCAD - 2018, 05/01/2019