



Rozdzielnia TG

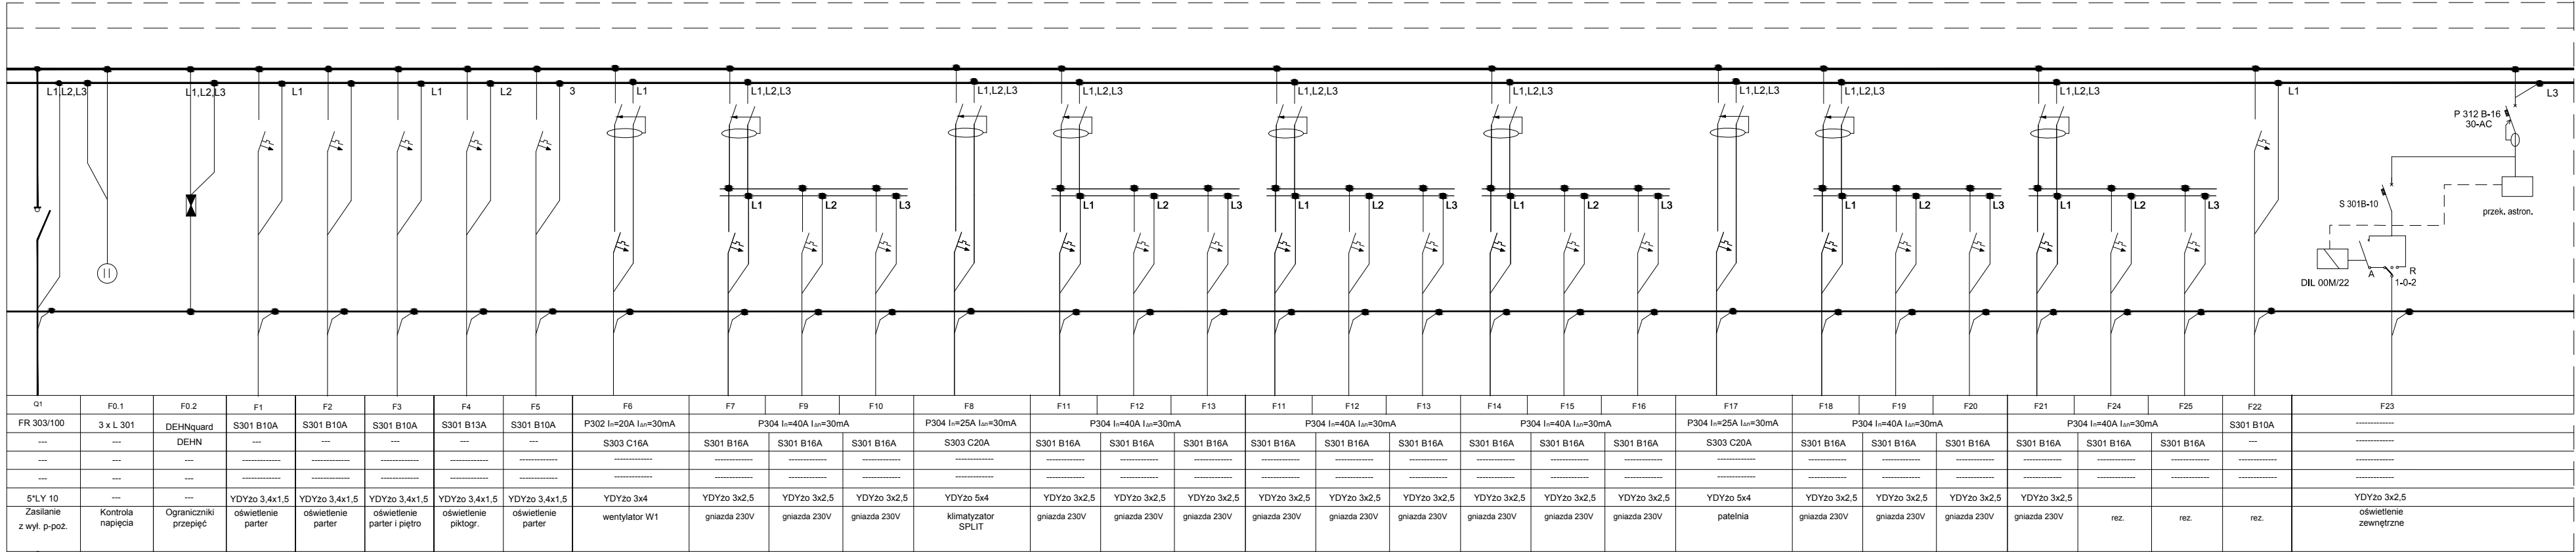

UWAGI:

1. Rozdzielnię wykonać jako wnętkowa o IP45
2. Kabel zasilający wprowadzić i wyprowadzenia górą.
3. W rozdzielni zostawić 30% rezerwy miejsca.



**BIURO USŁUG PROJEKTOWYCH "ABAKUS"**  
mgr inż. arch. Wojciech Lubkiewicz  
55-200 Olawa, Stanowice ul. Różana 11  
tel. 0/693-103-766, tel / fax 71/ 301-82-20, e-mail: wojlub@tlen.pl

INWESTOR:	Gmina Olawa, pl. Piłsudskiego 28, 55-200 Olawa		
TEMAT:	Przebudowa wraz z termomodernizacją świetlicy wiejskiej w Stanowicach		DATA OPRACOWANIA: SIERPIEŃ 2013
ADRES:	55-200 Olawa, Stanowice ul. Słonecznikowa 5, dz. nr 171/16 AM-2		BRANŻA: ELEKTRYCZNA FAZA: PB
PROJEKTANT:	inż. Stanisław Sowiński	upr. nr 600/84/Lo	
SPRAWDZAJĄCY:	inż. Robert Jamroz	upr. nr WKP/0146/POOE/08	
SCHEMAT JEDNOBIEGUNOWY TG			Rys. E-6