



Przekrój B-E
skala 1:50

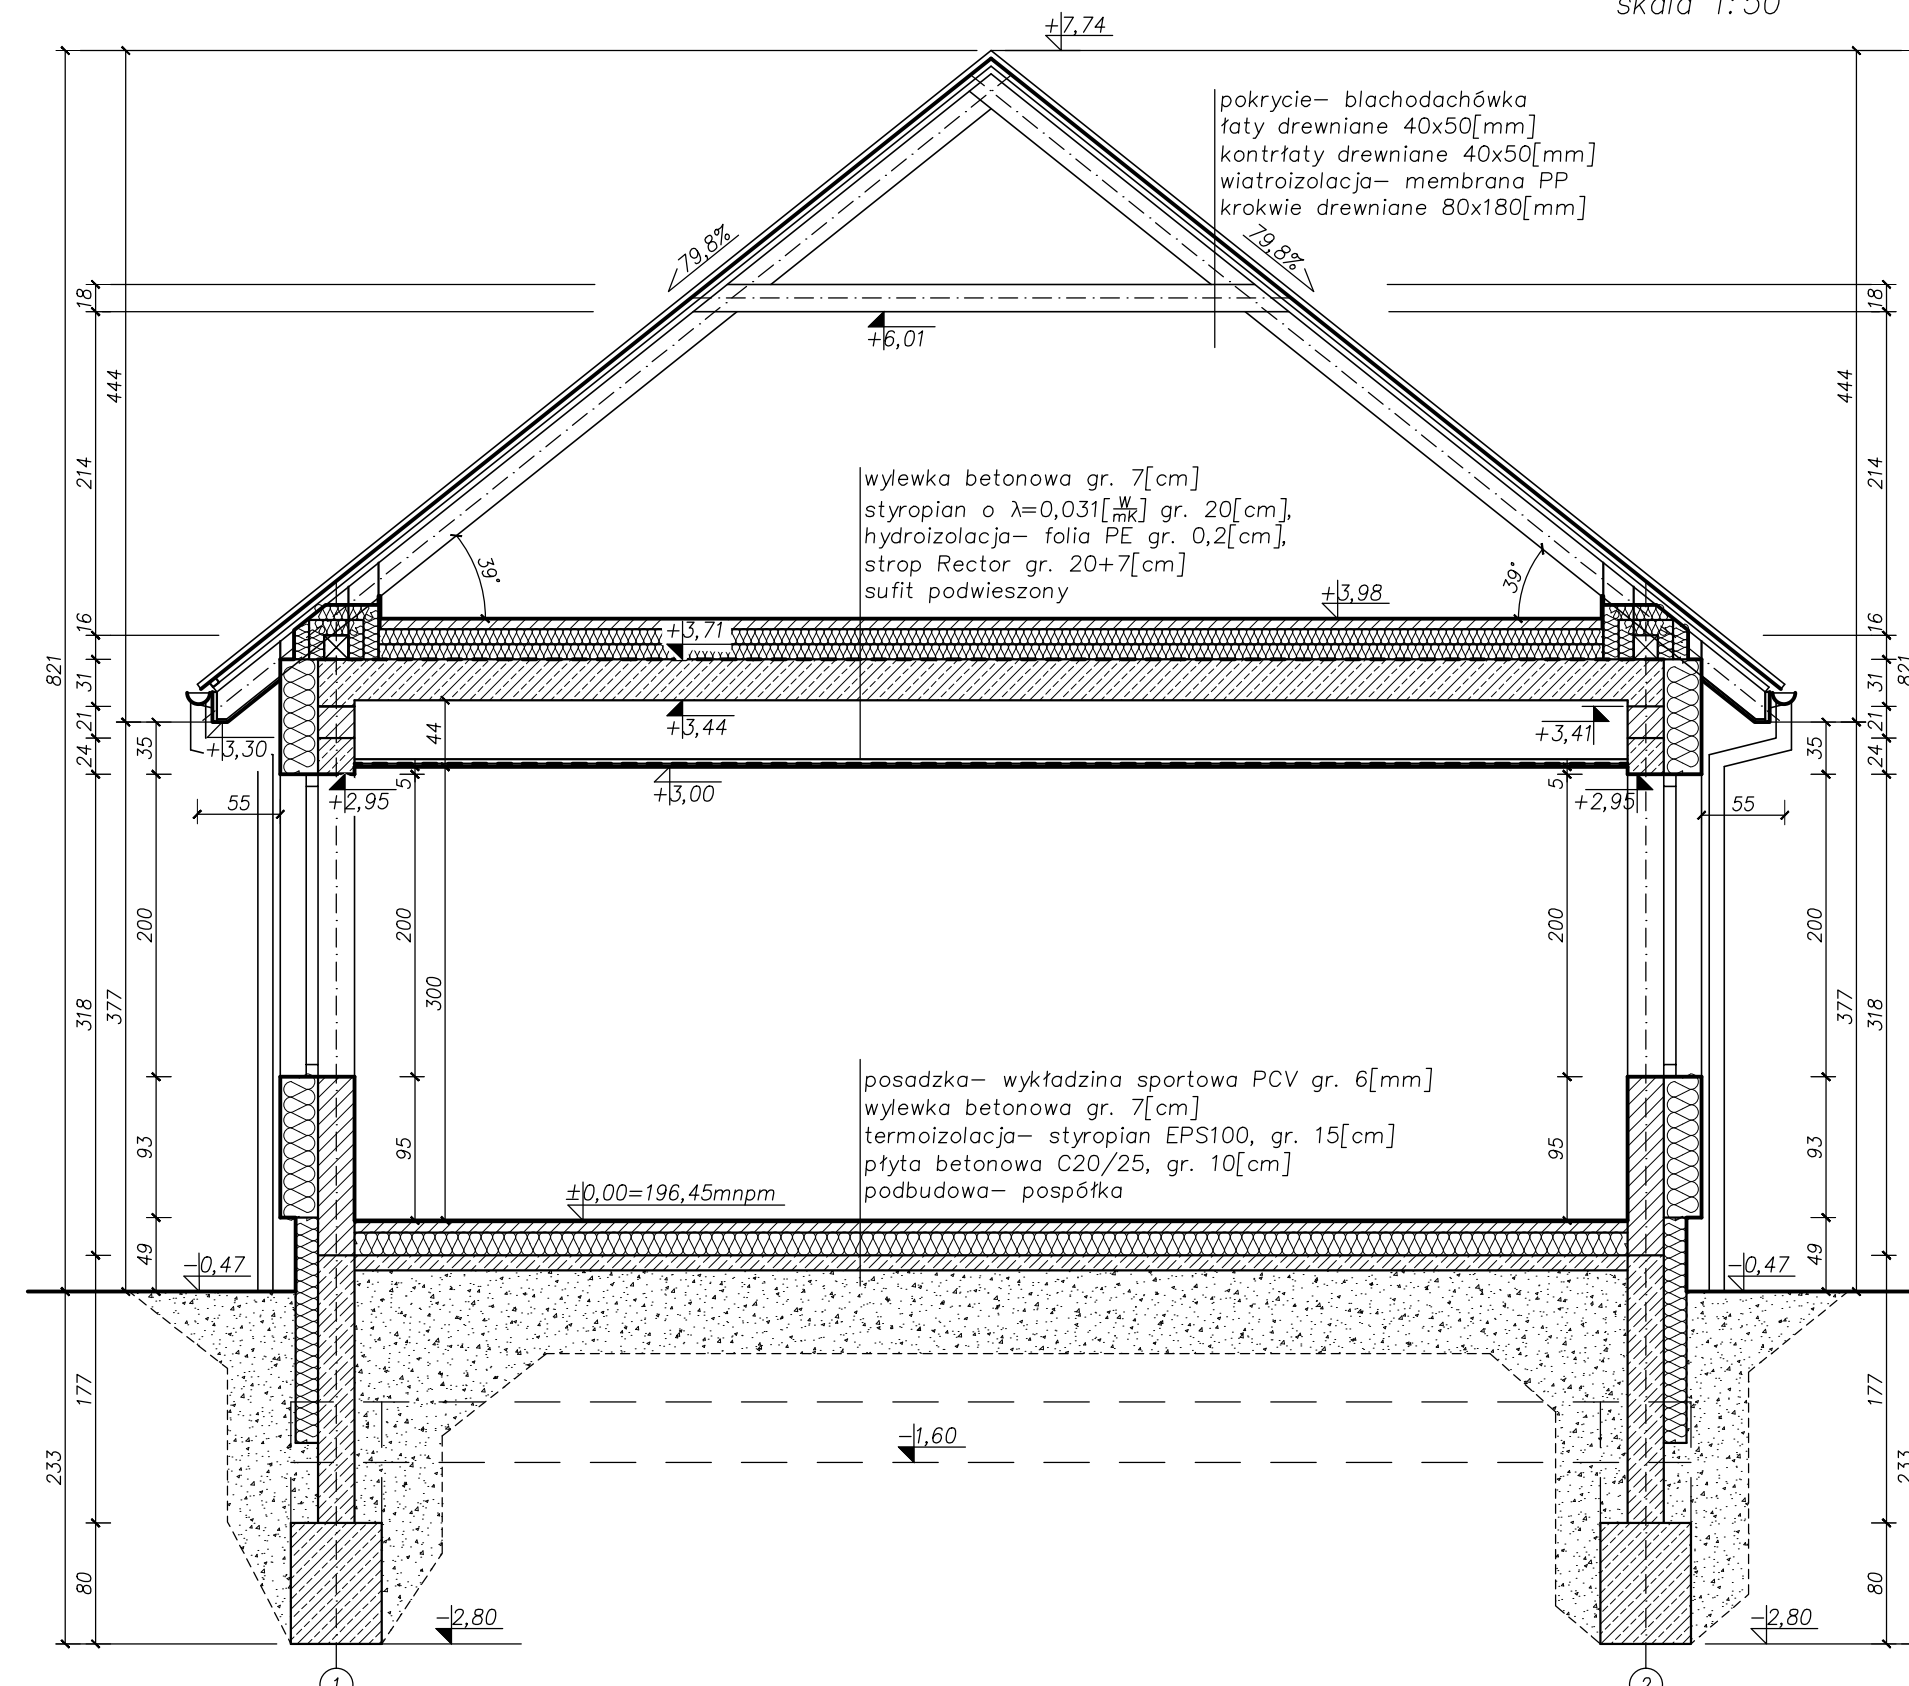

ko

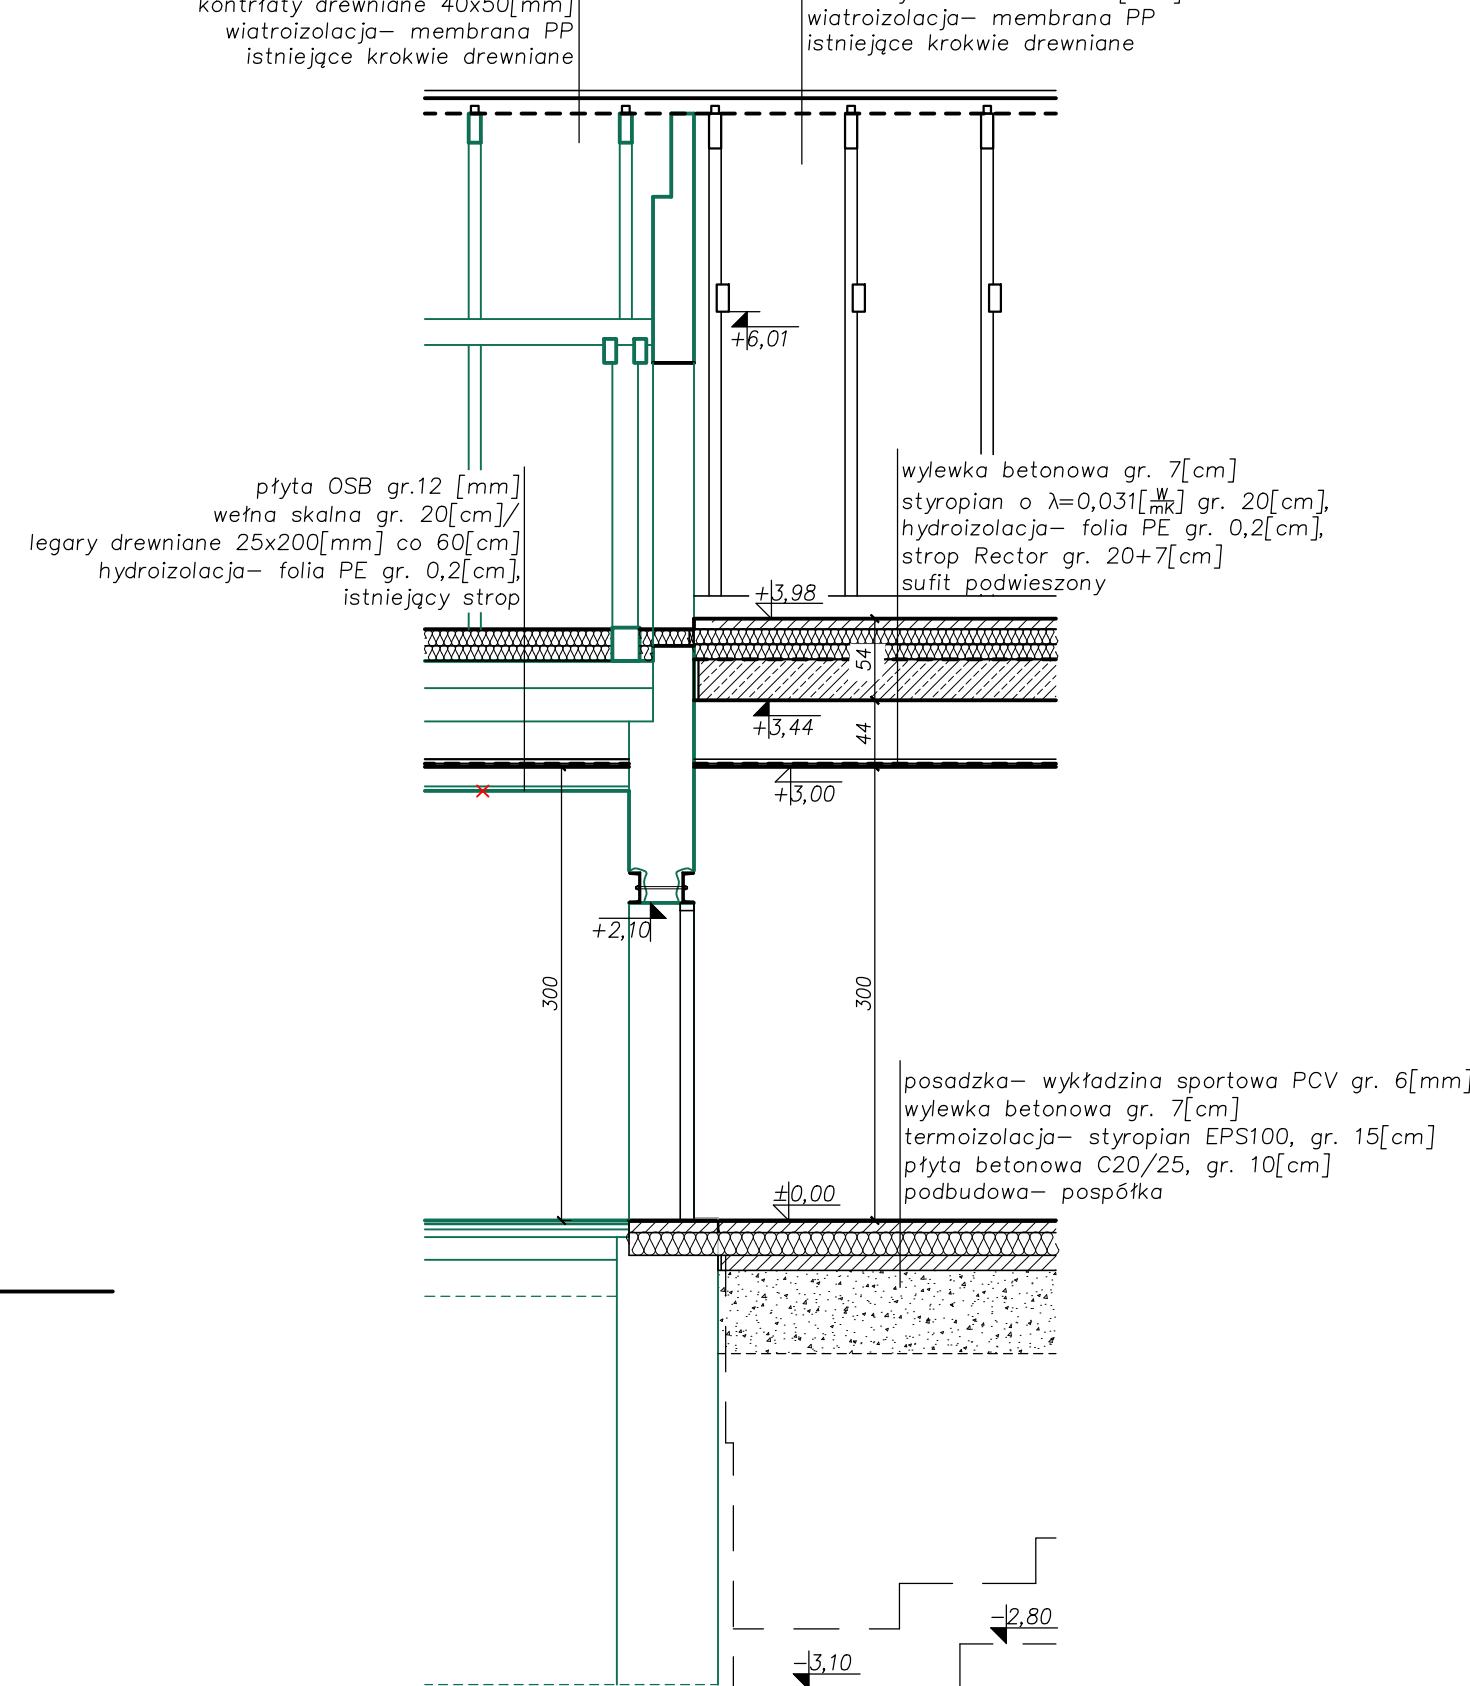

zachowując normy i warunki techniczne jakim powinny odpowiadać budynki.