


WIDOK Z PRZODU

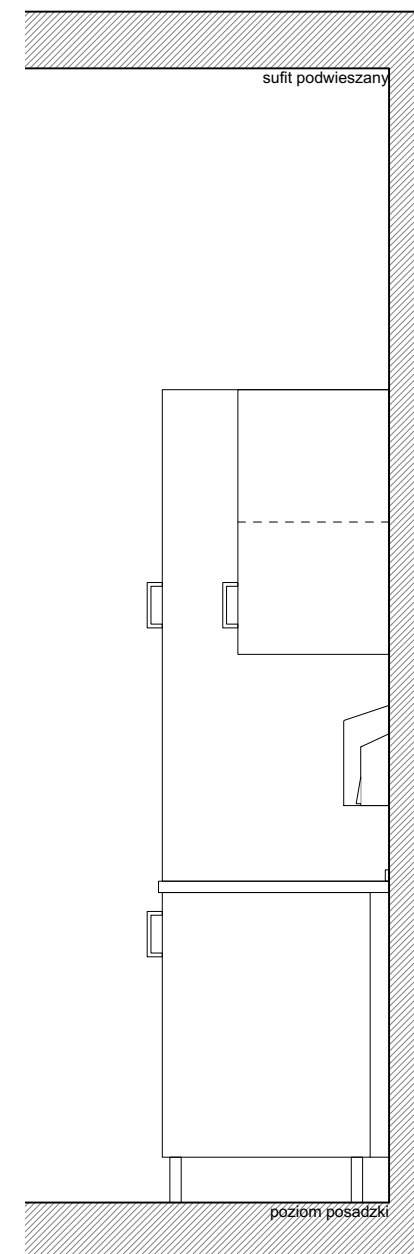


WIDOK Z BOKU

ZESTAW MEBLI DO ZABUDOWY STAŁEJ:

- drzwi pełne, krawędzie gładkie bez nitów, wkrętów itp.,
- drzwi i fronty szuflad wykonane z podwójnej blachy,
- zawiasy w drzwiach nierdzewne osłonięte zapewniające dokładną regulację i łatwy demontaż,
- korpus z płyty meblowej dwustronnie laminowanej o gr. 18 mm,
- drzwi wyposażone zamek co najmniej dwupunktowy oraz w uchwyty typu „C” wykonane z miedzi przeciwdrobnoustrojowej oznaczone znakiem Cu+ w kolorze stali nierdzewnej,
- fronty drzwi i szuflad malowane proszkowo z powłoką antybakteryjną zawierającą jony srebra w kolorze RAL 9010,
- szuflady na prowadnicach z mechanizmem samodociągowym (na łożyskach kulowych) zapewniającym ciche i płynne domykanie, wysuwane na pełną głębokość,
- blaty wykonane z jednorodnego materiału mineralno-akrylowego typu Staron, Corian itp.
- komory zlewów zintegrowane z blatami bez widocznych połączeń wykonane z tego samego materiału co blat,
- szafy i szafki na nóżkach wysokości 140 mm regulowanych w zakresie 20 mm (możliwość wypoziomowania szafy),
- stopki wykonane z tworzywa sztucznego, wszystkie krawędzie zaokrąglone, bezpieczne,
- szafy wyposażone w półki, z możliwością regulacji wysokości zawieszenia.

uwagi :

- wszystkie użyte materiały muszą posiadać niezbędne atesty dopuszczające do stosowania w budownictwie;
- wszystkie wymiary, rzędne należy sprawdzić na budowie, a w przypadku wystąpienia różnic projektowany układ należy dostosować do stanu istniejącego, zachowując zasady zawarte w projekcie;
- elementy konstrukcji: stropy, podciągi, wieńce, słupy itp. są pokazane w projekcie konstrukcyjnym;
- szczegółowe projekty instalacji sanitarnych, elektrycznych są tematem odpowiednich opracowań branżowych;
- wszelkie prawa zastrzeżone, kopiowanie i rozpowszechnianie bez zgody autora zabronione;

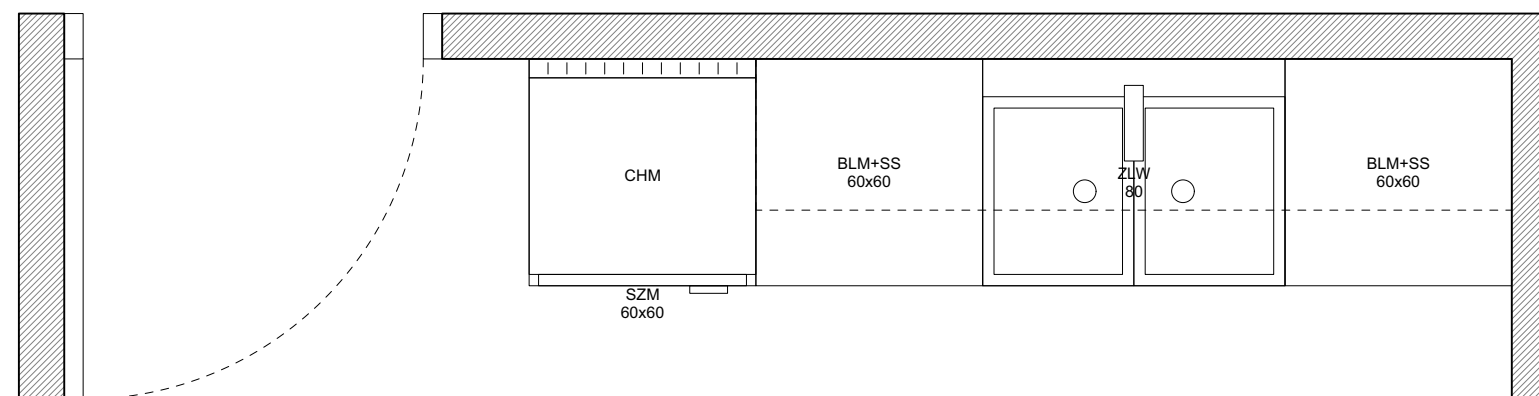

RZUT

firma:		STANISŁAWSKI Jerzy Stanisławski Siedziba: ul. Polna 28, 63-760 Zduny, tel.:0.62.72.15.694, fax.:0.62.72.15.795 pracownia: ul. Ciepła 15a/27, 50-524 Wrocław, tel./fax.: 0.71.78.28.794 NIP: 621-000-19-77, REGON: 250522319	
projekt:	Budowa Centrum Usług Społeczno- Zdrowotnych w Piekarach wraz z niezbędną infrastrukturą		
adres:	dz. nr 329/4, obręb ewidencyjny 0012 Piekary, jednostka ewidencyjna 021805_2 Udanin, gmina Udanin, powiat średzki, województwo dolnośląskie		
projektant:	mgr inż. arch. Sebastian Stanisławski upr. nr 04/03/DOIA	podpis:	
asystent:	mgr inż. arch. Bianca Piechotta	podpis:	
sprawdzający:	mgr inż. arch. Piotr Molenda upr. nr 22/03/DOIA	podpis:	
temat rysunku:	meble w zabudowie stałej w gabinecie zabiegowym		
branża:	architektura	data:	wrzesień 2021
stadium:	PW	rewizja:	-
skala:	1:20	nr rys.:	AW-10