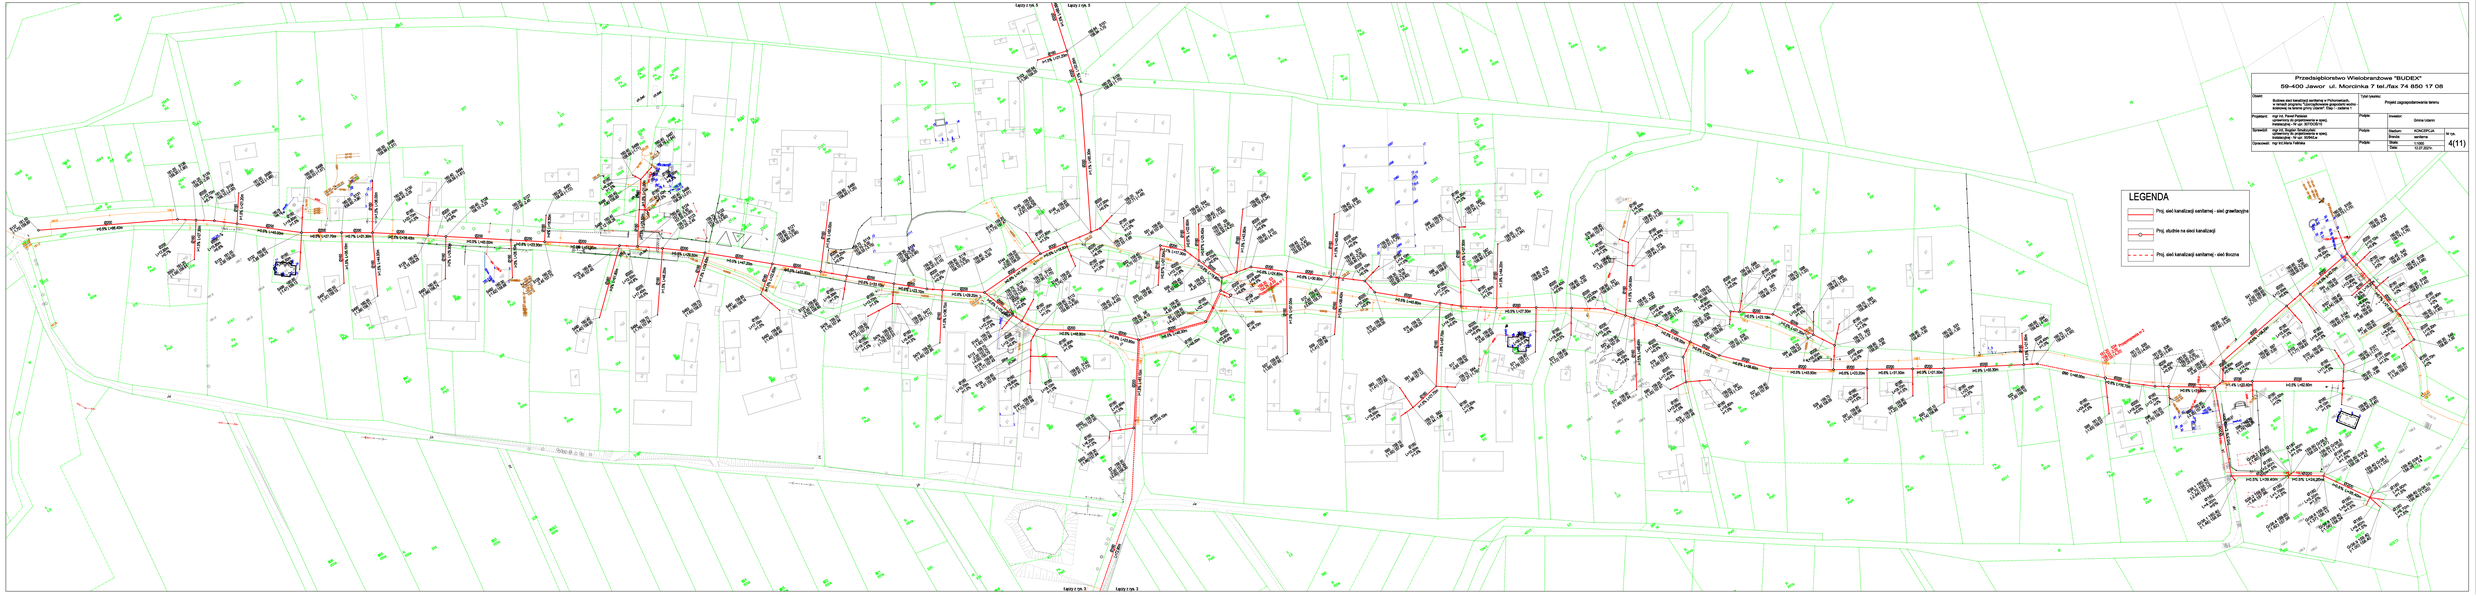
Przedsiębiorstwo Wielobranżowe "BUDEX"
59-400 Jawor ul. Morcinka 7 tel./fax 74 850 17 08
Temat: Budowa sieci kanalizacji sanitarnej w Pichorowicach, w ramach zadania: "Budowa sieci kanalizacji sanitarnej w gminie Jawor" (etap I) - zadanie nr 1
Projektant: mgr inż. Paweł Pawlak uprawnienia do projektowania w zakresie branży sanitarnej, nr ewid. 300/JLG/08
Sprawdził: mgr inż. Bogdan Skowyrski uprawnienia do projektowania w zakresie branży sanitarnej, nr ewid. 300/JLG/08
Opracował: mgr inż.Marcin Kalinka
Tytuł zawiera: Projekt zagospodarowania terenu
Inwestor: Gmina Lubań
Skala: 1:500
Data: 10.07.2014
Nr rys. 4(11)
LEGENDA
Proj. sieć kanalizacji sanitarnej - sieć grawitacyjna
Proj. studnie na sieci kanalizacji
Proj. sieć kanalizacji sanitarnej - sieć tłoczna