Widok z góry skala 1:50

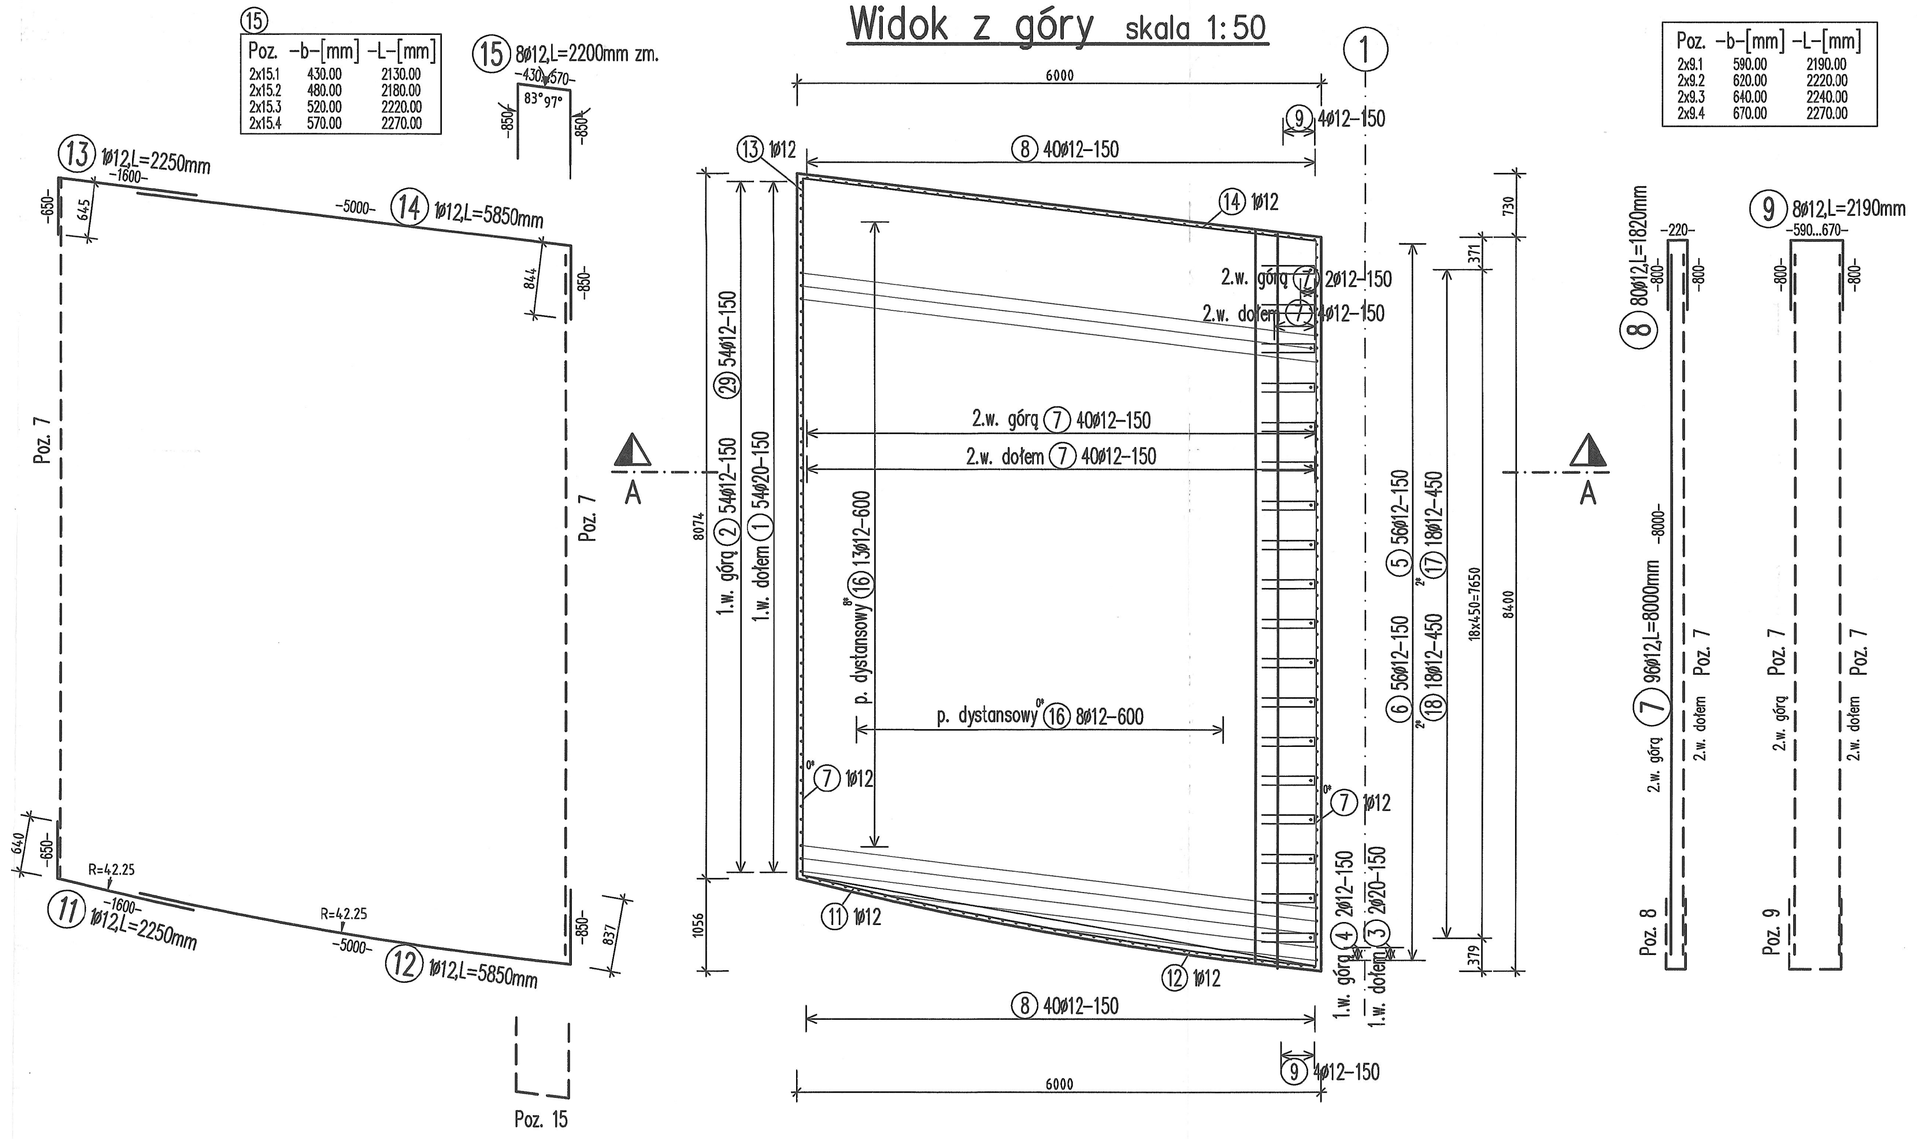

Poz.	–b–[mm]	–L–[mm]
2x9.1	590.00	2190.00
2x9.2	620.00	2220.00
2x9.3	640.00	2240.00
2x9.4	670.00	2270.00

⑮ 8ø12,L=2200mm zm.

Poz.	–b–[mm]	–L–[mm]
2x15.1	430.00	2130.00
2x15.2	480.00	2180.00
2x15.3	520.00	2220.00
2x15.4	570.00	2270.00

⑬ ø12,L=2250mm

⑭ ø12,L=5850mm

⑪ ø12,L=2250mm

⑫ ø12,L=5850mm

⑧ 80ø12,L=1820mm

⑨ 8ø12,L=2190mm

Przekrój A–A skala 1:50

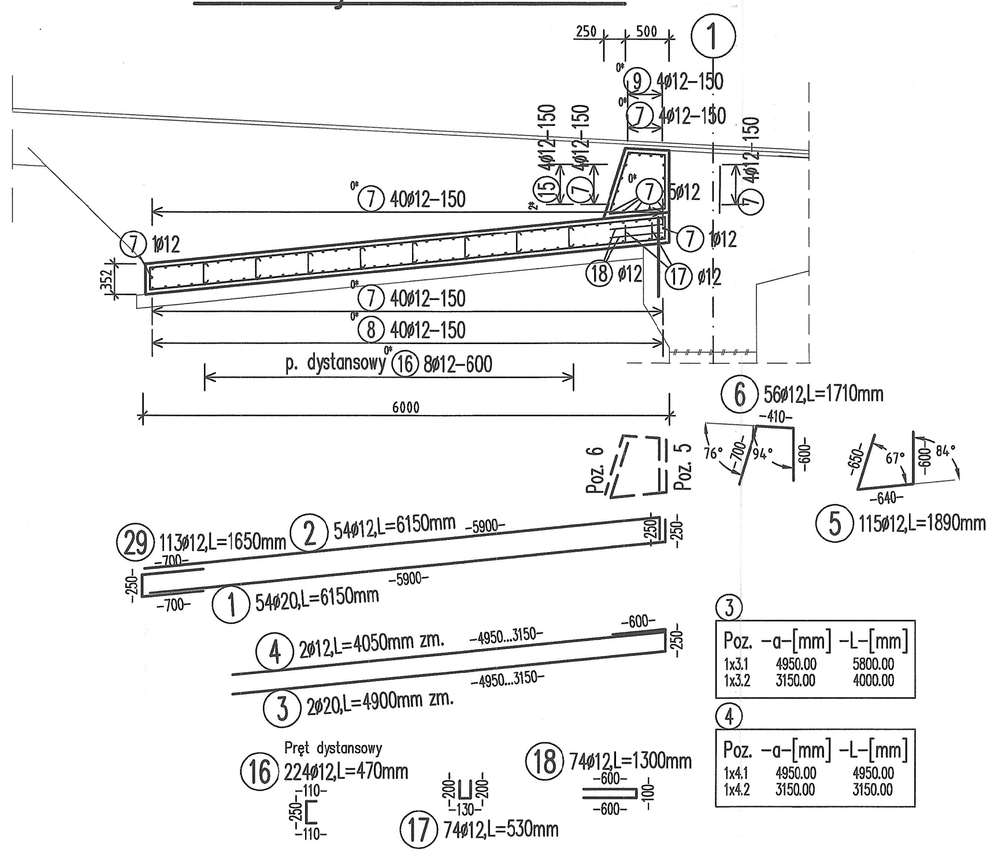

⑥ 56ø12,L=1710mm

⑤ 115ø12,L=1890mm

⑲ 113ø12,L=1650mm ② 54ø12,L=6150mm

① 54ø20,L=6150mm

④ 2ø12,L=4050mm zm.

③ 2ø20,L=4900mm zm.

③ Poz.	–a–[mm]	–L–[mm]
1x3.1	4950.00	5800.00
1x3.2	3150.00	4000.00

④ Poz.	–a–[mm]	–L–[mm]
1x4.1	4950.00	4950.00
1x4.2	3150.00	3150.00

Pręt dystansowy

⑯ 224ø12,L=470mm

⑱ 74ø12,L=1300mm

⑰ 74ø12,L=530mm

ZESTAWIENIE STALI ZBROJENIOWEJ Klasa stali: A-III N					
Poz.	szt.	d	Długość D12		D20
1	54	20	6.15		332.10
2	54	12	6.15	332.10	
3	2	20	4.90*		9.80
4	2	12	4.05*	8.10	
5	115	12	1.89	217.35	
6	56	12	1.71	95.76	
7	96	12	8.00	768.00	
8	80	12	1.82	145.60	
9	8	12	2.23*	17.84	
10	59	12	1.68	99.12	
11	1	12	2.25	2.25	
12	1	12	5.85	5.85	
13	1	12	2.25	2.25	
14	1	12	5.85	5.85	
15	8	12	2.20*	17.60	
16	224	12	0.47	105.28	
17	74	12	0.53	39.22	
18	74	12	1.30	96.20	
19	59	20	6.55		386.45
20	59	12	6.55	386.45	
21	96	12	8.80	844.80	
22	80	12	1.52	121.60	
23	8	12	1.89	15.12	
24	8	12	1.84*	14.72	
25	1	12	1.65	1.65	
26	1	12	6.65	6.65	
27	1	12	1.65	1.65	
28	1	12	6.65	6.65	
29	113	12	1.65	186.45	
* dł. średnia					
Całk. długość			3544.11	728.35	
kg / m				D12 0.888	D20 2.470
kg / d				3147.170	1799.025
Masa całk. (kg)			4946.195		

Widok z góry skala 1:50

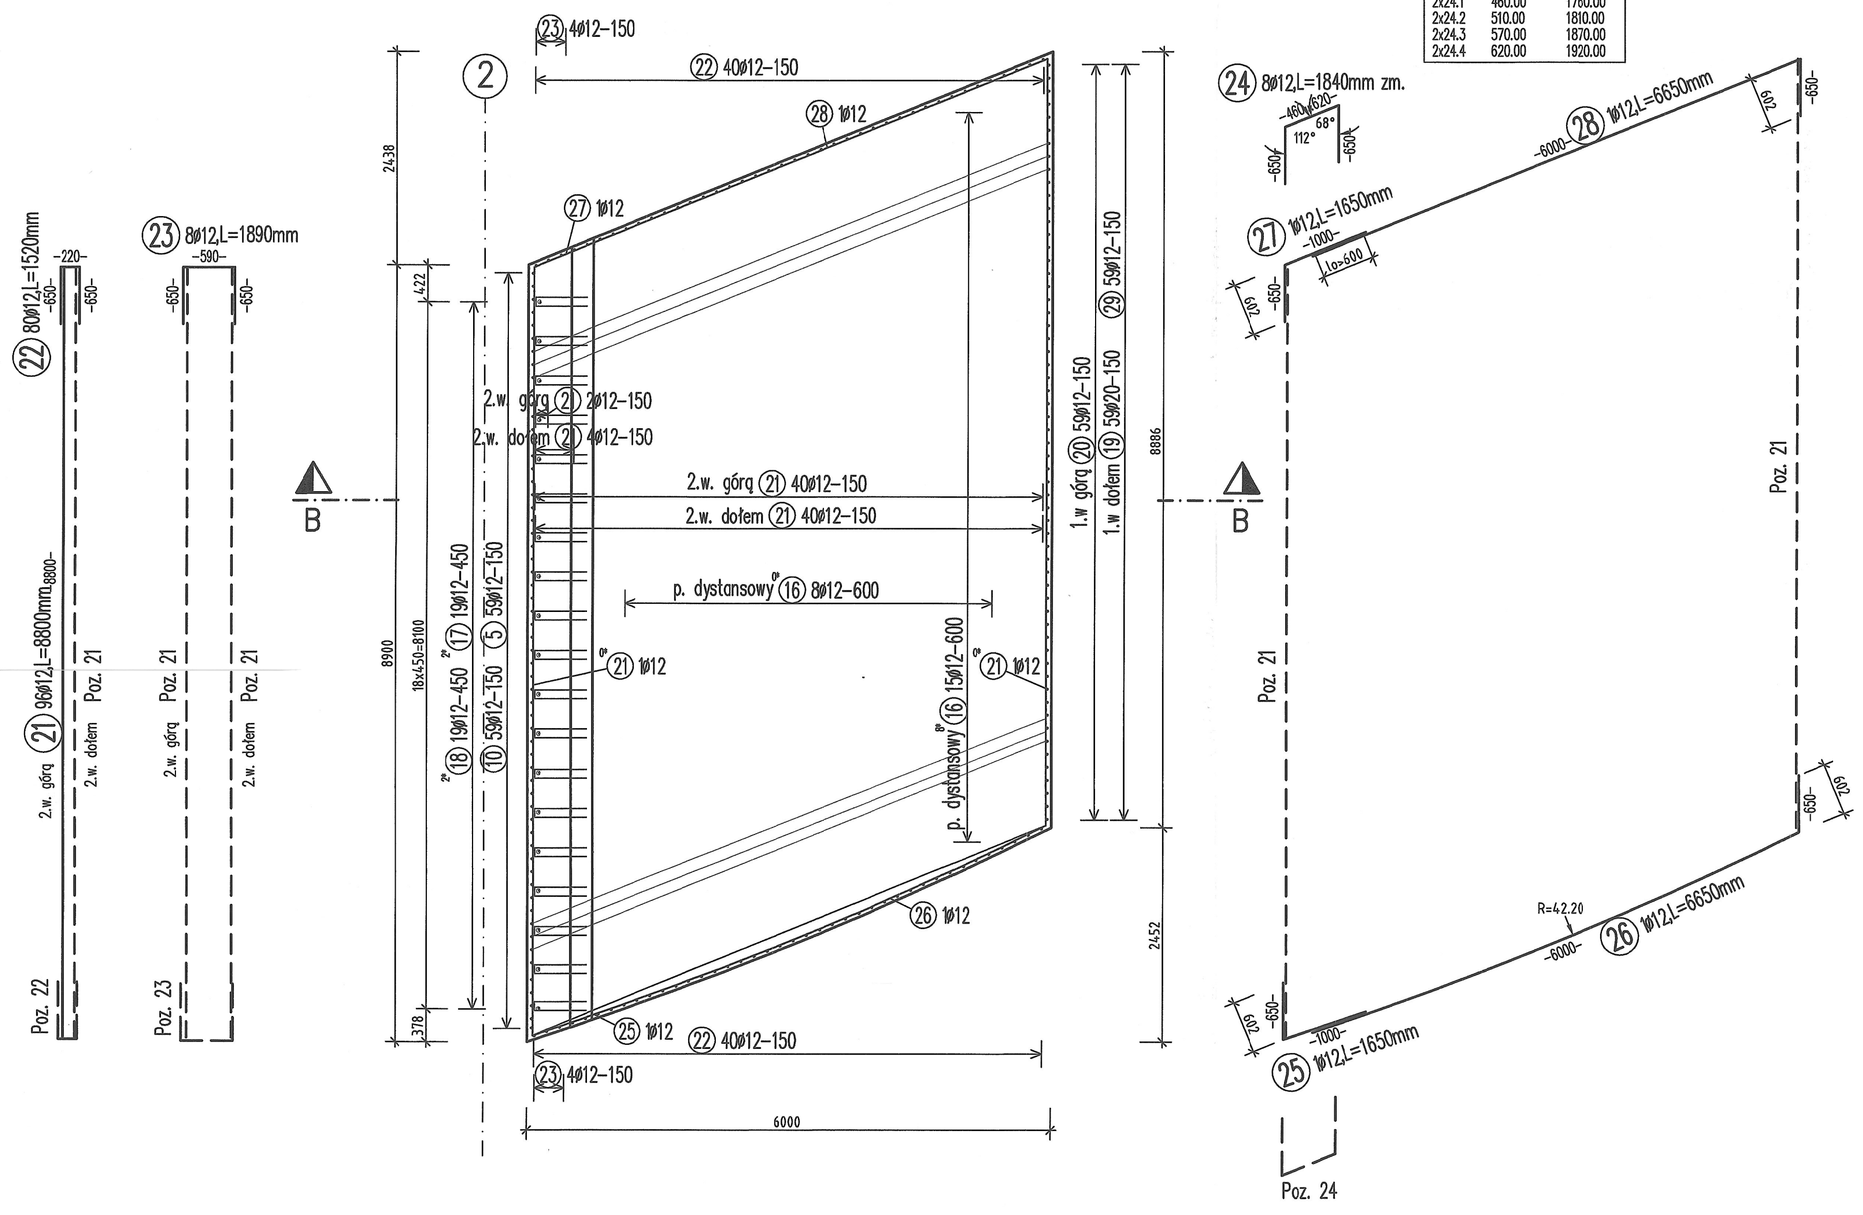

㉔ Poz.	–b–[mm]	–L–[mm]
2x24.1	460.00	1760.00
2x24.2	510.00	1810.00
2x24.3	570.00	1870.00
2x24.4	620.00	1920.00

Przekrój B–B skala 1:50

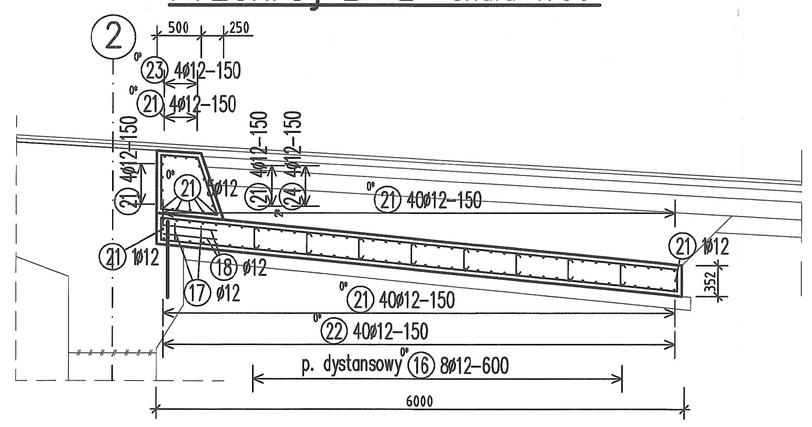

⑩ 59ø12,L=1680mm

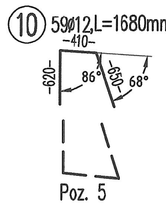

⑳ 59ø12,L=6550mm

⑲ 59ø20,L=6550mm

Pręt dystansowy

Poz. 5 Poz. 18 Poz. 17 Poz. 16 Poz. 29

Zastosowane materiały			
Element	Beton	Stal zbrojeniowa	Stal konstrukcyjna
Płyta przejściowa oś 1	C30/37	A-III N	----
Płyta przejściowa oś 2	C30/37	A-III N	----

Otulina prętów zbrojeniowych			
Klasa ekspozycji:	Otulina minimalna c_{min} [cm]	Odchyłka otuliny Δc [cm]	Otulina nominalna c_{nom} [cm]
XC2	4,0	1,0	5,0

Uwagi / Oznaczenia :
- lp=600mm–minimalna długość zakładu
- MC–Pręt montażowy
- 3.w.–3.warstwa–pręt umieszczony w trzeciej warstwie zbrojenia
- (XX) 12ø25–150 – rozstaw w odległości, średnica prętów...
- +100 – kota wysokościowa =0.10m
- FR– przerwa robocza
- XX – nie dotyczy wykonawcy
- 1000 / 1000 / 1000 / 350 / 600 / (XX) 12ø25 L=2500mm

PROJEKT:
BUDOWA ULICY STRZELECKIEGO W PRUSZCZU GDAŃSKIM

ZAMAWIAJĄCY:
GMINA MIEJSCA PRUSZCZ GDAŃSKI
ul. Grunwaldzka 20
83–000 Pruszcz Gdański

WYKONAWCA:
Pracownia Inżynierska Creator
Gdańsk, ul. Andrzeja Struga 6A/4
NIP: 583–326–14–54

BIURO DROGOWE
Gdynia, ul. Graniczna 25/11
NIP: 586–219–45–36

ETAP/OBIEKT:
PROJEKT WYKONAWCZY

BRANŻA/ZESTAWIENIE:
Wiadukt WD1 nad drogą krajową DK 91
Zbrojenie płyt przejściowych

PROJEKTANT:	NR UPRAWNIEŃ:	PODPIS:
mgr inż. Henryk Winiarski	POM/0128/POOM/05 IZBA INŻYNIERÓW BUDOWNICTWA	
PROJEKTANT SPRAWDZAJĄCY:	NR UPRAWNIEŃ:	PODPIS:
mgr inż. Michał Struszyński	POM/0037/POOM/07 IZBA INŻYNIERÓW BUDOWNICTWA	

BRANŻA:	FAZA:	DATA:	NR RYS.:
MOSTOWA	PROJEKT WYKONAWCZY	11/2022	5.2
TOM: II / 2.3.		SKALA: 1:10, 1:50	

© PROJEKT CHRONIONY PRAWEM AUTORSKIM, ZMIANY SĄ MOŻLIWE TYLKO ZA ZGODĄ AUTORA, KOPIOWANIE I NIEAUTORYZOWANE ZMIENIANIE