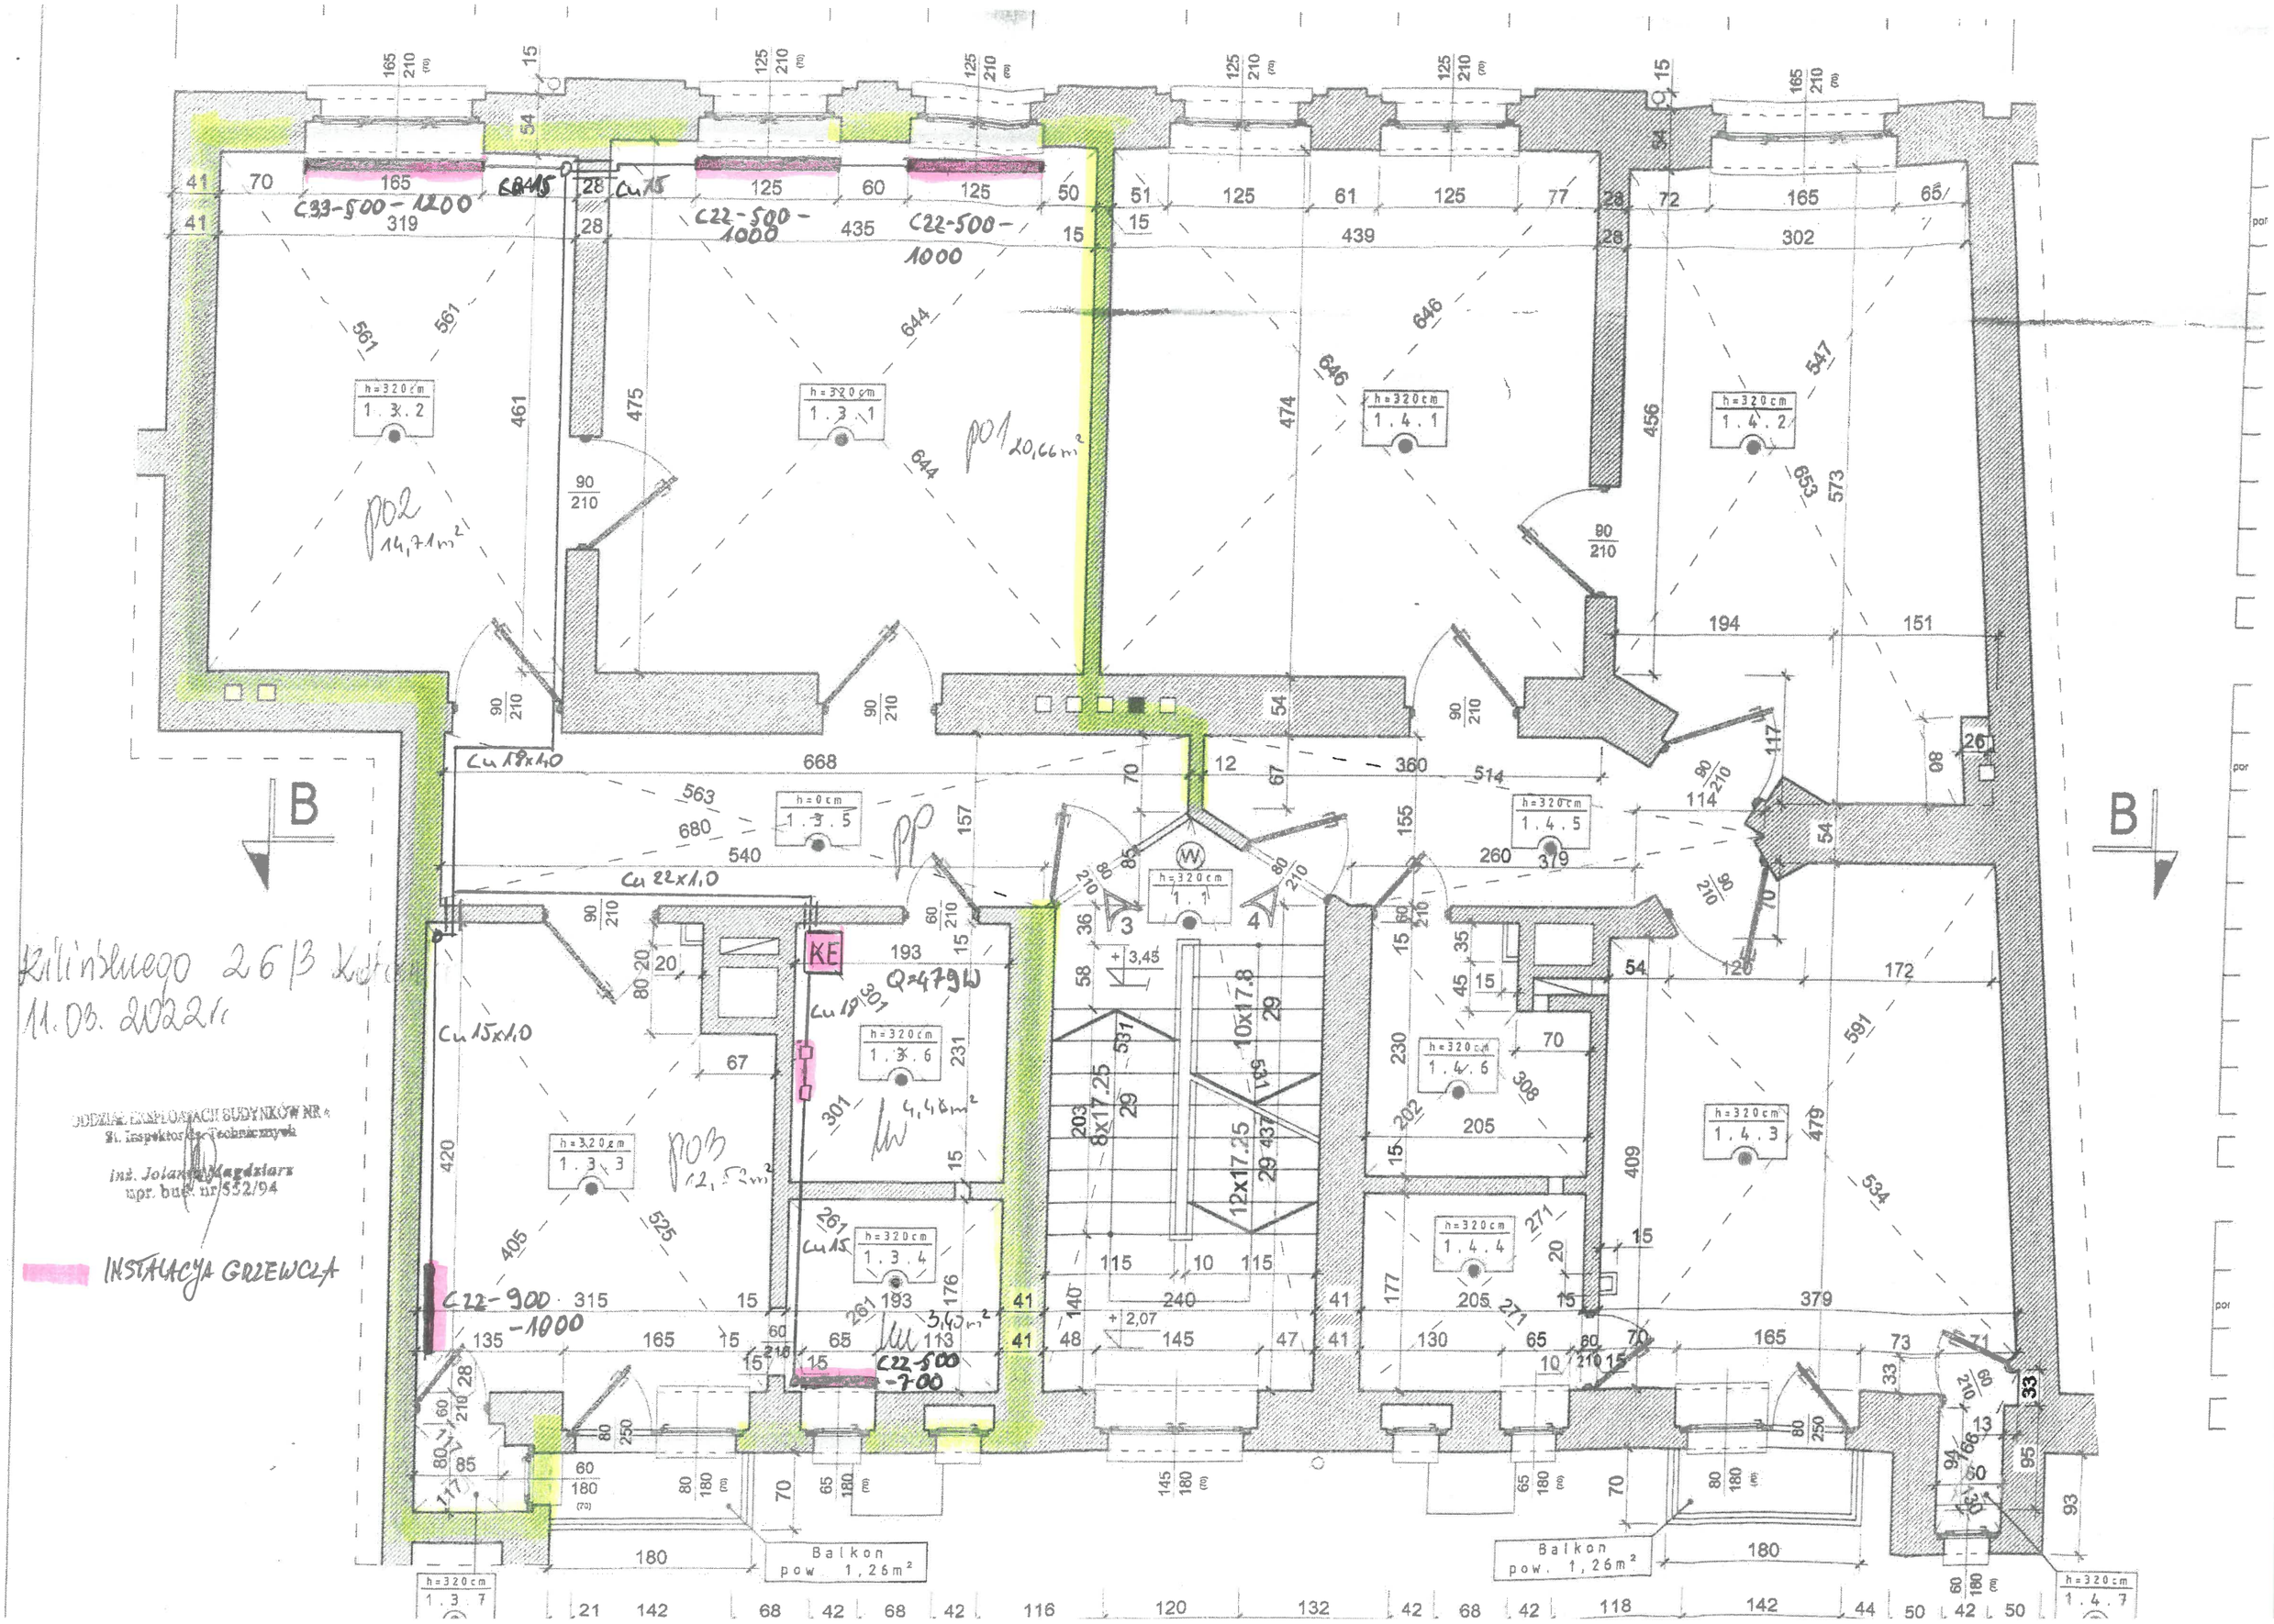

Kilińskiego 26/3 Kotłownia
11.03.2022r.
ODDZIAŁ EKSPLOATACJI BUDYNKÓW NR 4
St. Inspektor ds. Technicznych
inż. Jolanta Magdziarz
upr. bud. nr 552/94
INSTALACJA GRZEWCZA
B
B
C33-500-1200
C22-500-1000
C22-500-1000
C22-900-1000
C22-500-700
Cu 15
Cu 18x1,0
Cu 22x1,0
Cu 15x1,0
KE
Q=479W
po1 20,66m²
po2 14,71m²
po3 12,52m²
Balkon pow. 1,26m²
Balkon pow. 1,26m²
h=320cm 1.3.2
h=320cm 1.3.1
h=320cm 1.4.1
h=320cm 1.4.2
h=0cm 1.3.5
h=320cm 1.4.5
h=320cm 1.1
h=320cm 1.3.6
h=320cm 1.4.6
h=320cm 1.3.3
h=320cm 1.4.3
h=320cm 1.3.4
h=320cm 1.4.4
h=320cm 1.3.7
h=320cm 1.4.7