
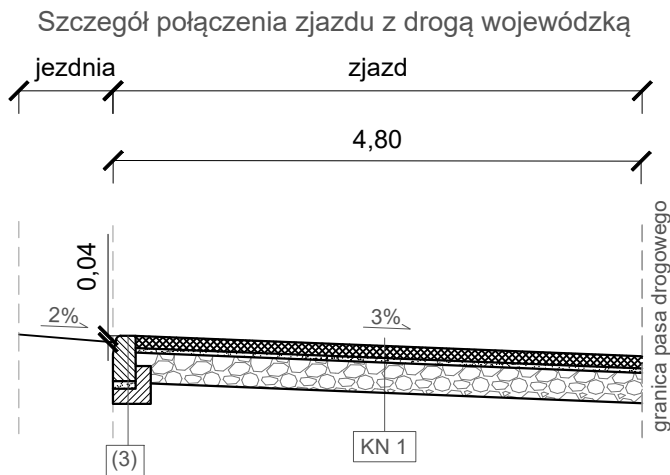



Skala 1:50

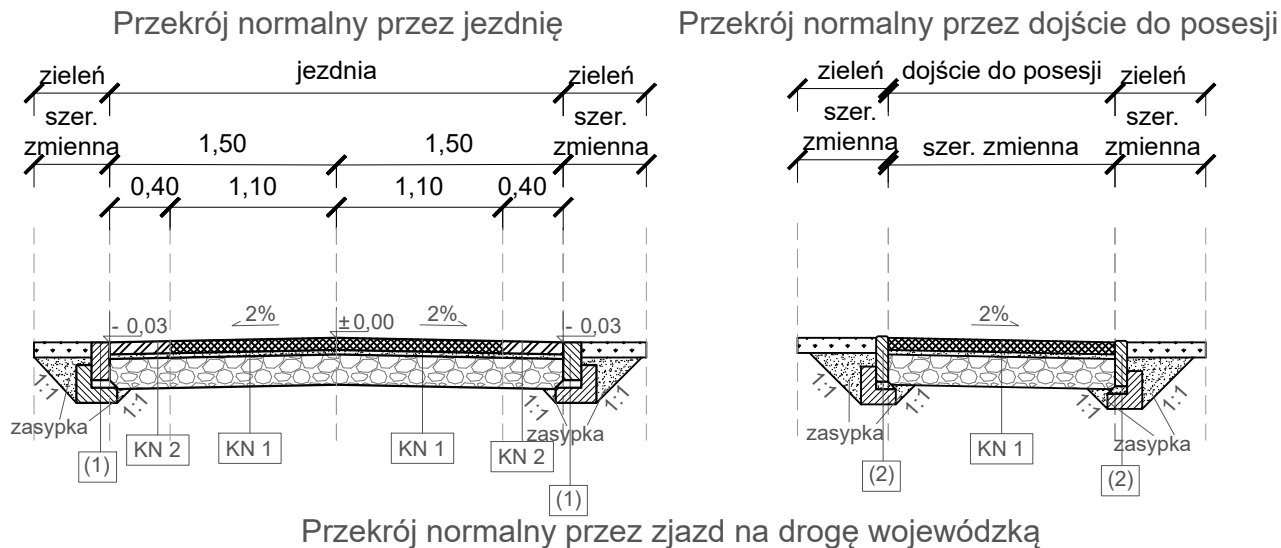

KN 1 - Konstrukcja nawierzchni środka jezdni	
8 cm	W-wa ścierna z kostki bet. fazowanej 10x20
3 cm	Podsyпка cem.-piask. 1:4
20 cm	W-wa podbudowy Mieszanka niezwiązana C90/3
-	Podłoże gruntowe G1

KN 2 - Konstrukcja nawierzchni skraju jezdni	
8 cm	W-wa ścierna z płyty ażurowej 60x40
3 cm	Podsyпка cem.-piask. 1:4
20 cm	W-wa podbudowy Mieszanka niezwiązana C90/3
-	Podłoże gruntowe G1

KN 3 - Konstrukcja nawierzchni pobocza	
15 cm	Mieszanka niezwiązana C90/3
-	Podłoże gruntowe G1

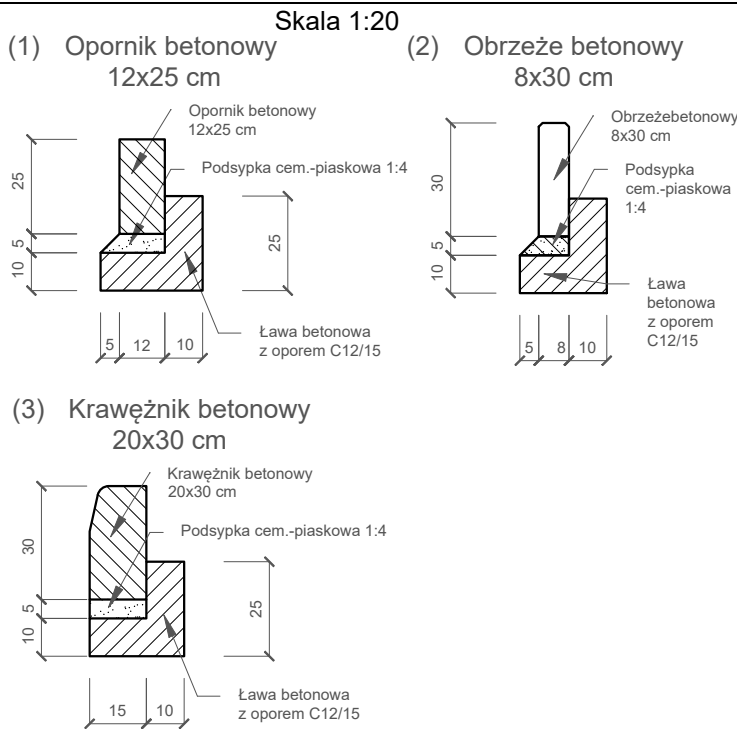

Zamawiający/ Inwestor		Jednostka projektowa:	
Gmina Stegna ul. Gdańska 34; 82-103 Stegna		JD PROJEKT Damian Jeleniewski	
Nazwa obiektu budowlanego		Przebudowa drogi gminnej wewnętrznej zlokalizowanej na dz. nr 350/27, 351 w miejscowości Jantar-Leśniczówka	
Nazwa elementu		Projekt wykonawczy	
Tytuł (nazwa) rysunku		Przekroje normalne	
Projektant:		mgr inż. Bartłomiej Kmiec	Rys nr: 3.0
Projektant Sprawdzający:		mgr inż. Damian Jeleniewski	Skala: 1:50/20
			Data sporządzenia/ sprawdzenia
			04.2024