

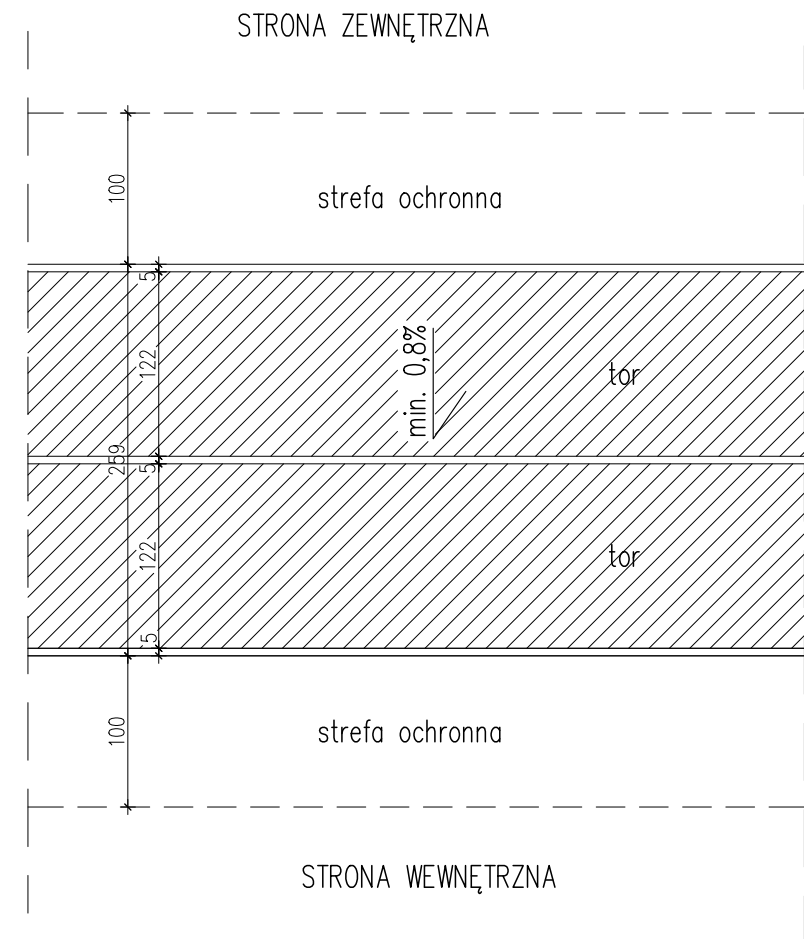


PRZEKRÓJ SKALA 1:25

SCHEMAT TORÓW NA BIEŻNI SKALA 1:50

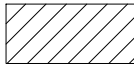

 ELASTYCZNA NAWIERZCHNIA SPORTOWA POLIURETANOWA
(kolor ceglany, linie koloru białego)

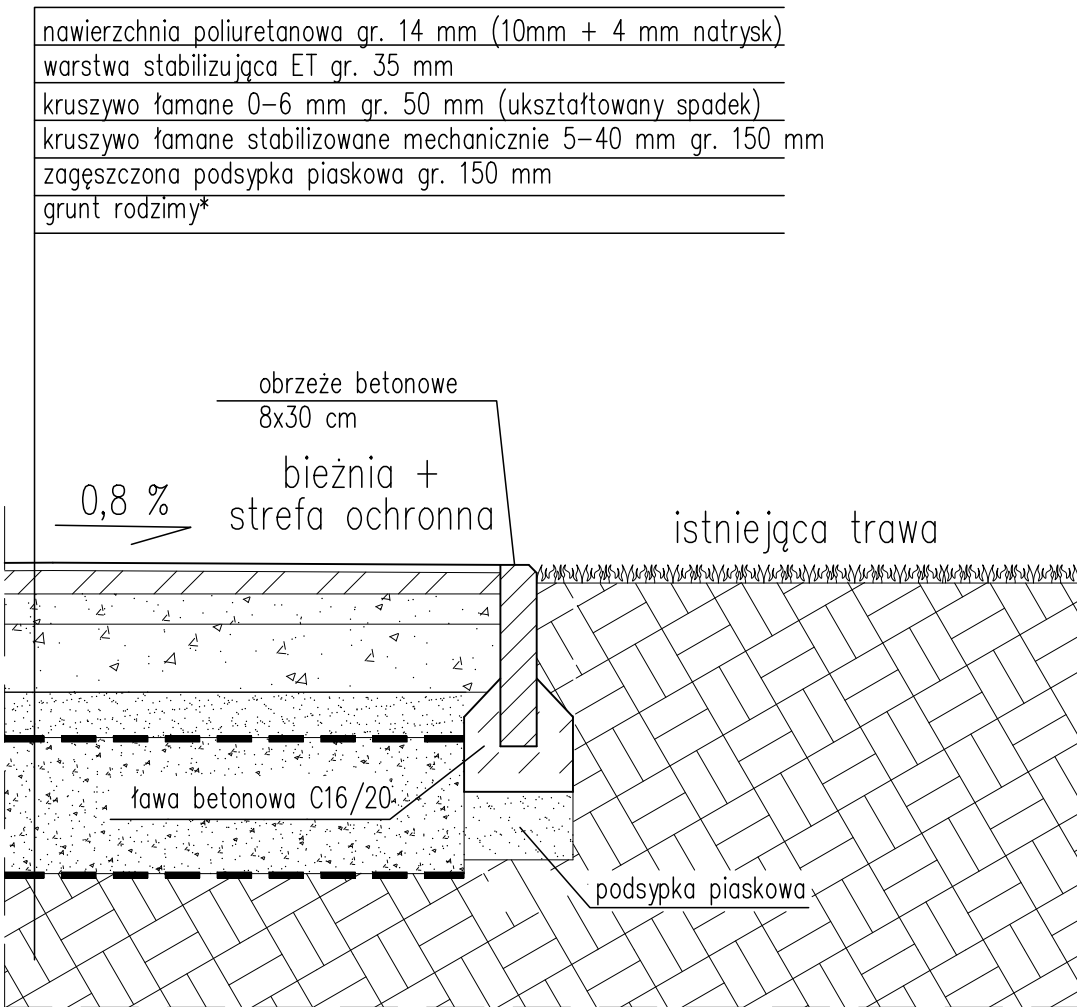

Budowa boiska wielofunkcyjnego przy Zespole Szkół Leśnych w Rucianem-Nidzie		
TYTUŁ RYSUNKU: SCHEMAT TORÓW BIEŻNI		
PROJEKTANT: nr uprawnień:	mgr inż. arch. Jolanta Kotowska upr. bud. 28/PD00K/2018	PODPIS:
SKALA: 1:50/20	DATA SPORZĄDZENIA: 15.12.2022 r.	NR RYSUNKU: 3