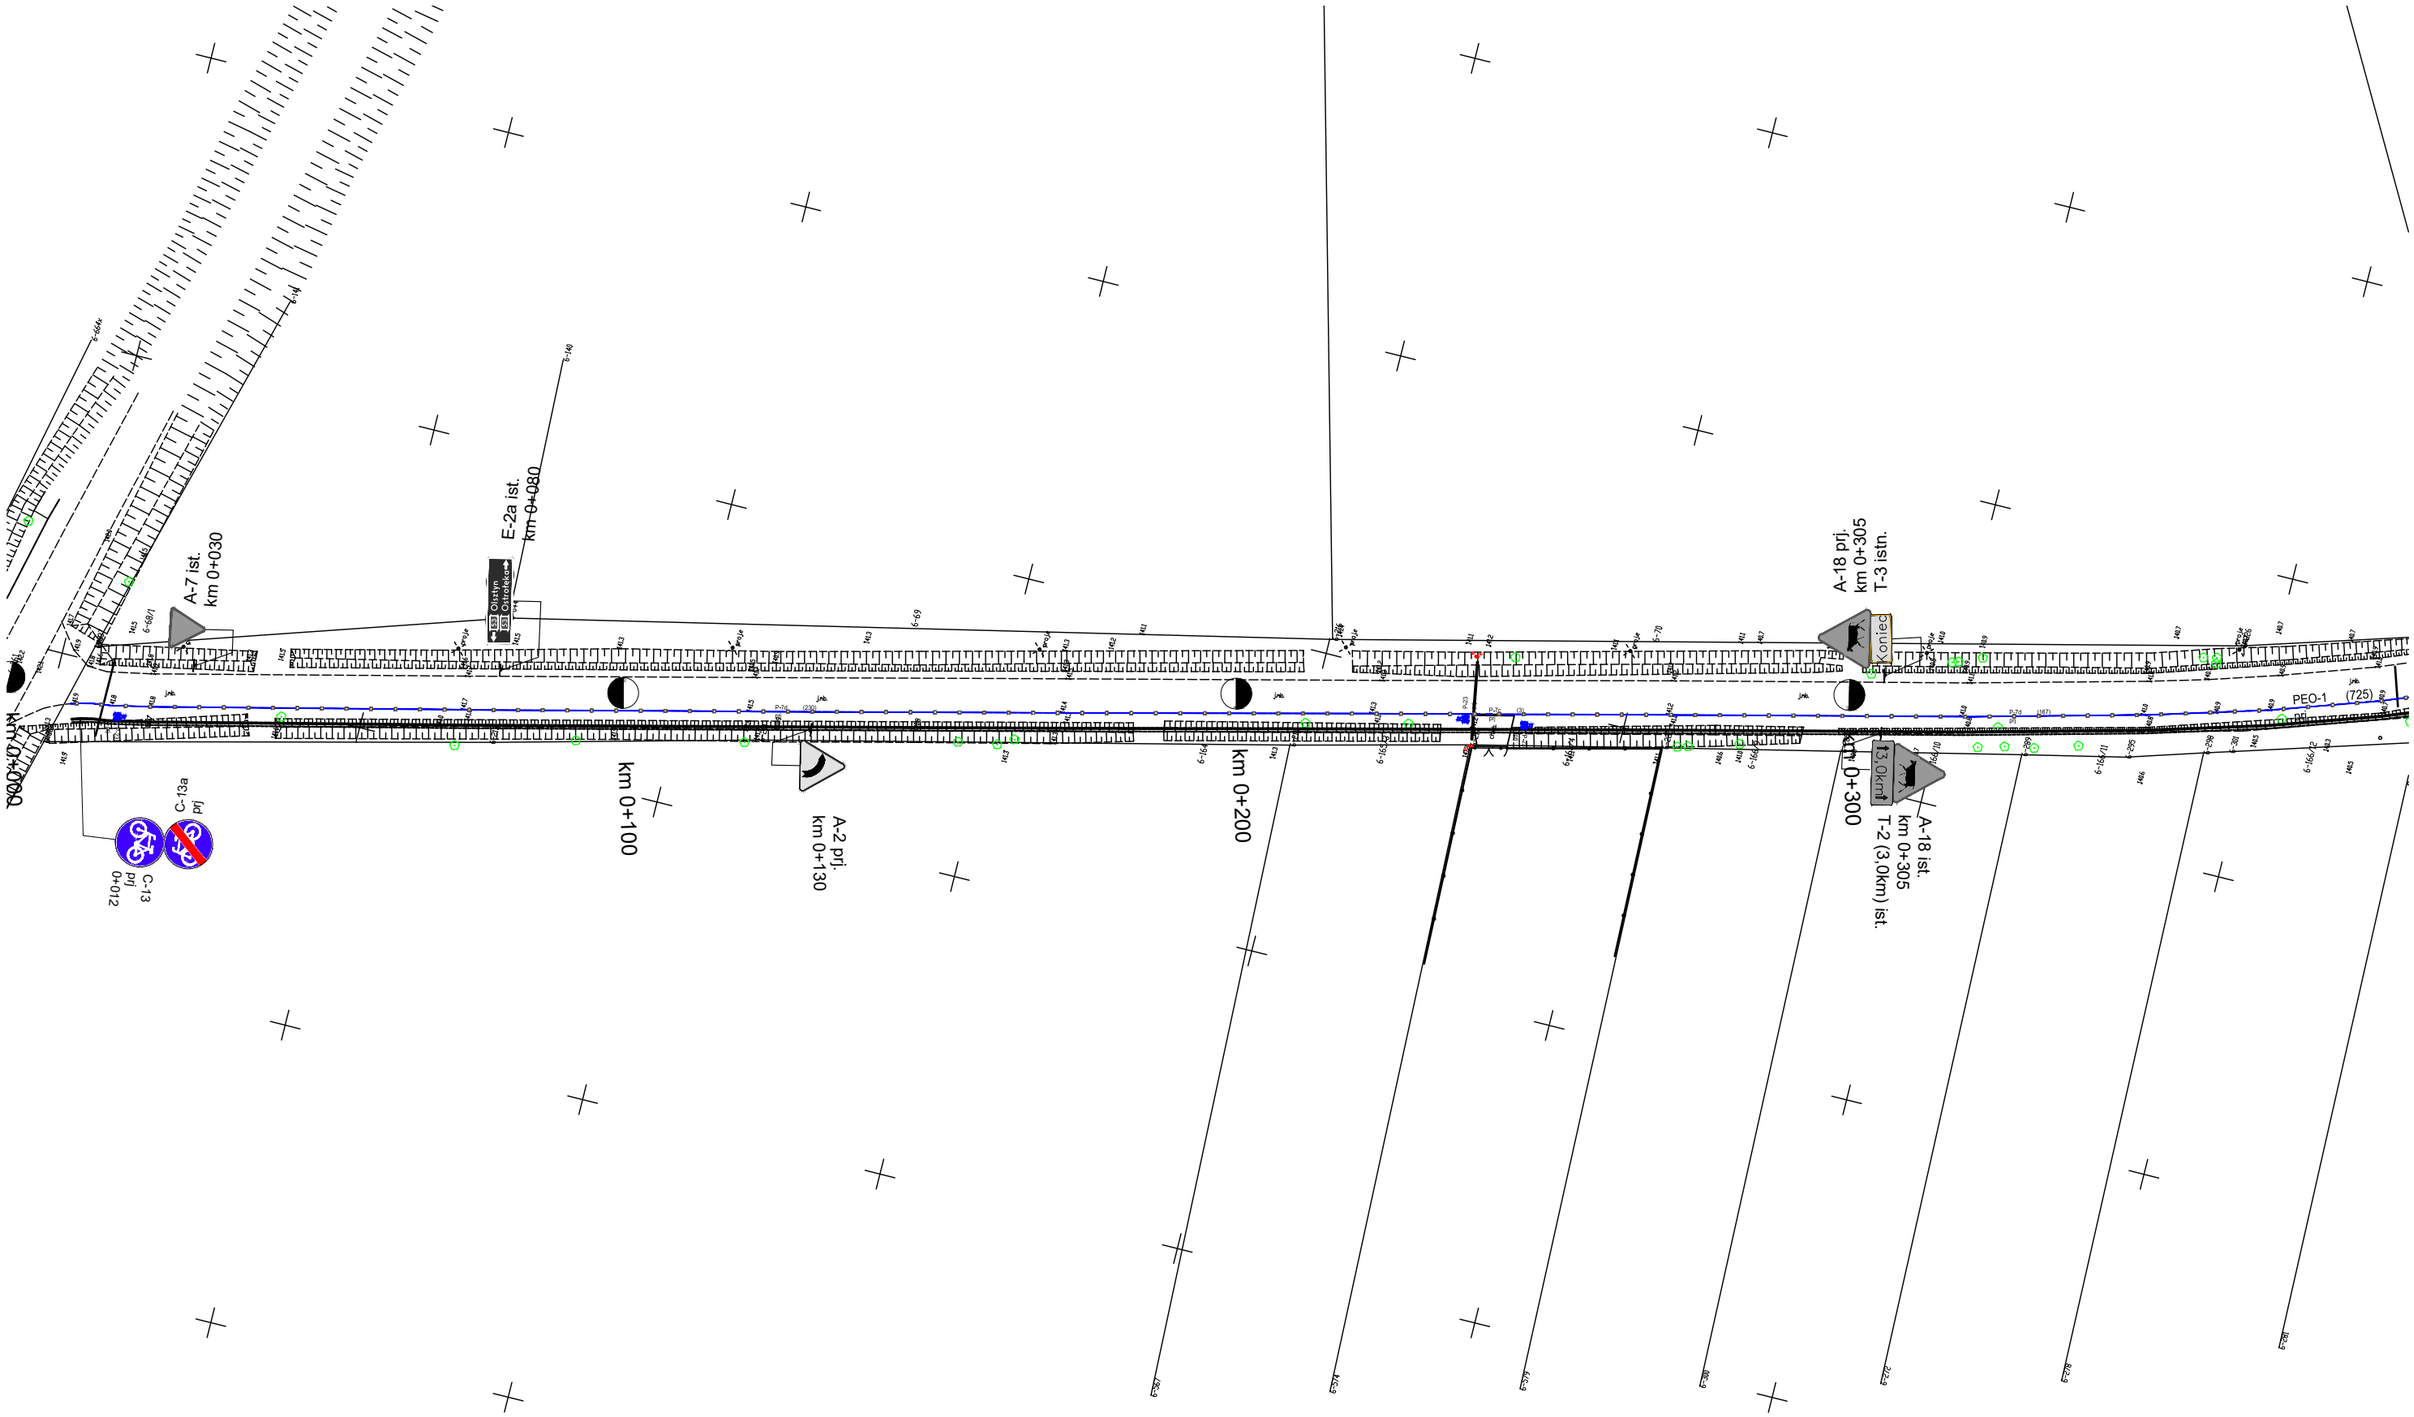

Legenda:

projektowana krawędź drogi
projektowana krawędź pobocza

C-13 prj — znaki pionowe projektowane

P-7d prj — znaki poziome projektowane

Projekt stałej organizacji ruchu
droga powiatowa nr 1675N w msc. Jeruty
Plan sytuacyjny skala 1:1000
Rysunek nr 2 arkusz 1

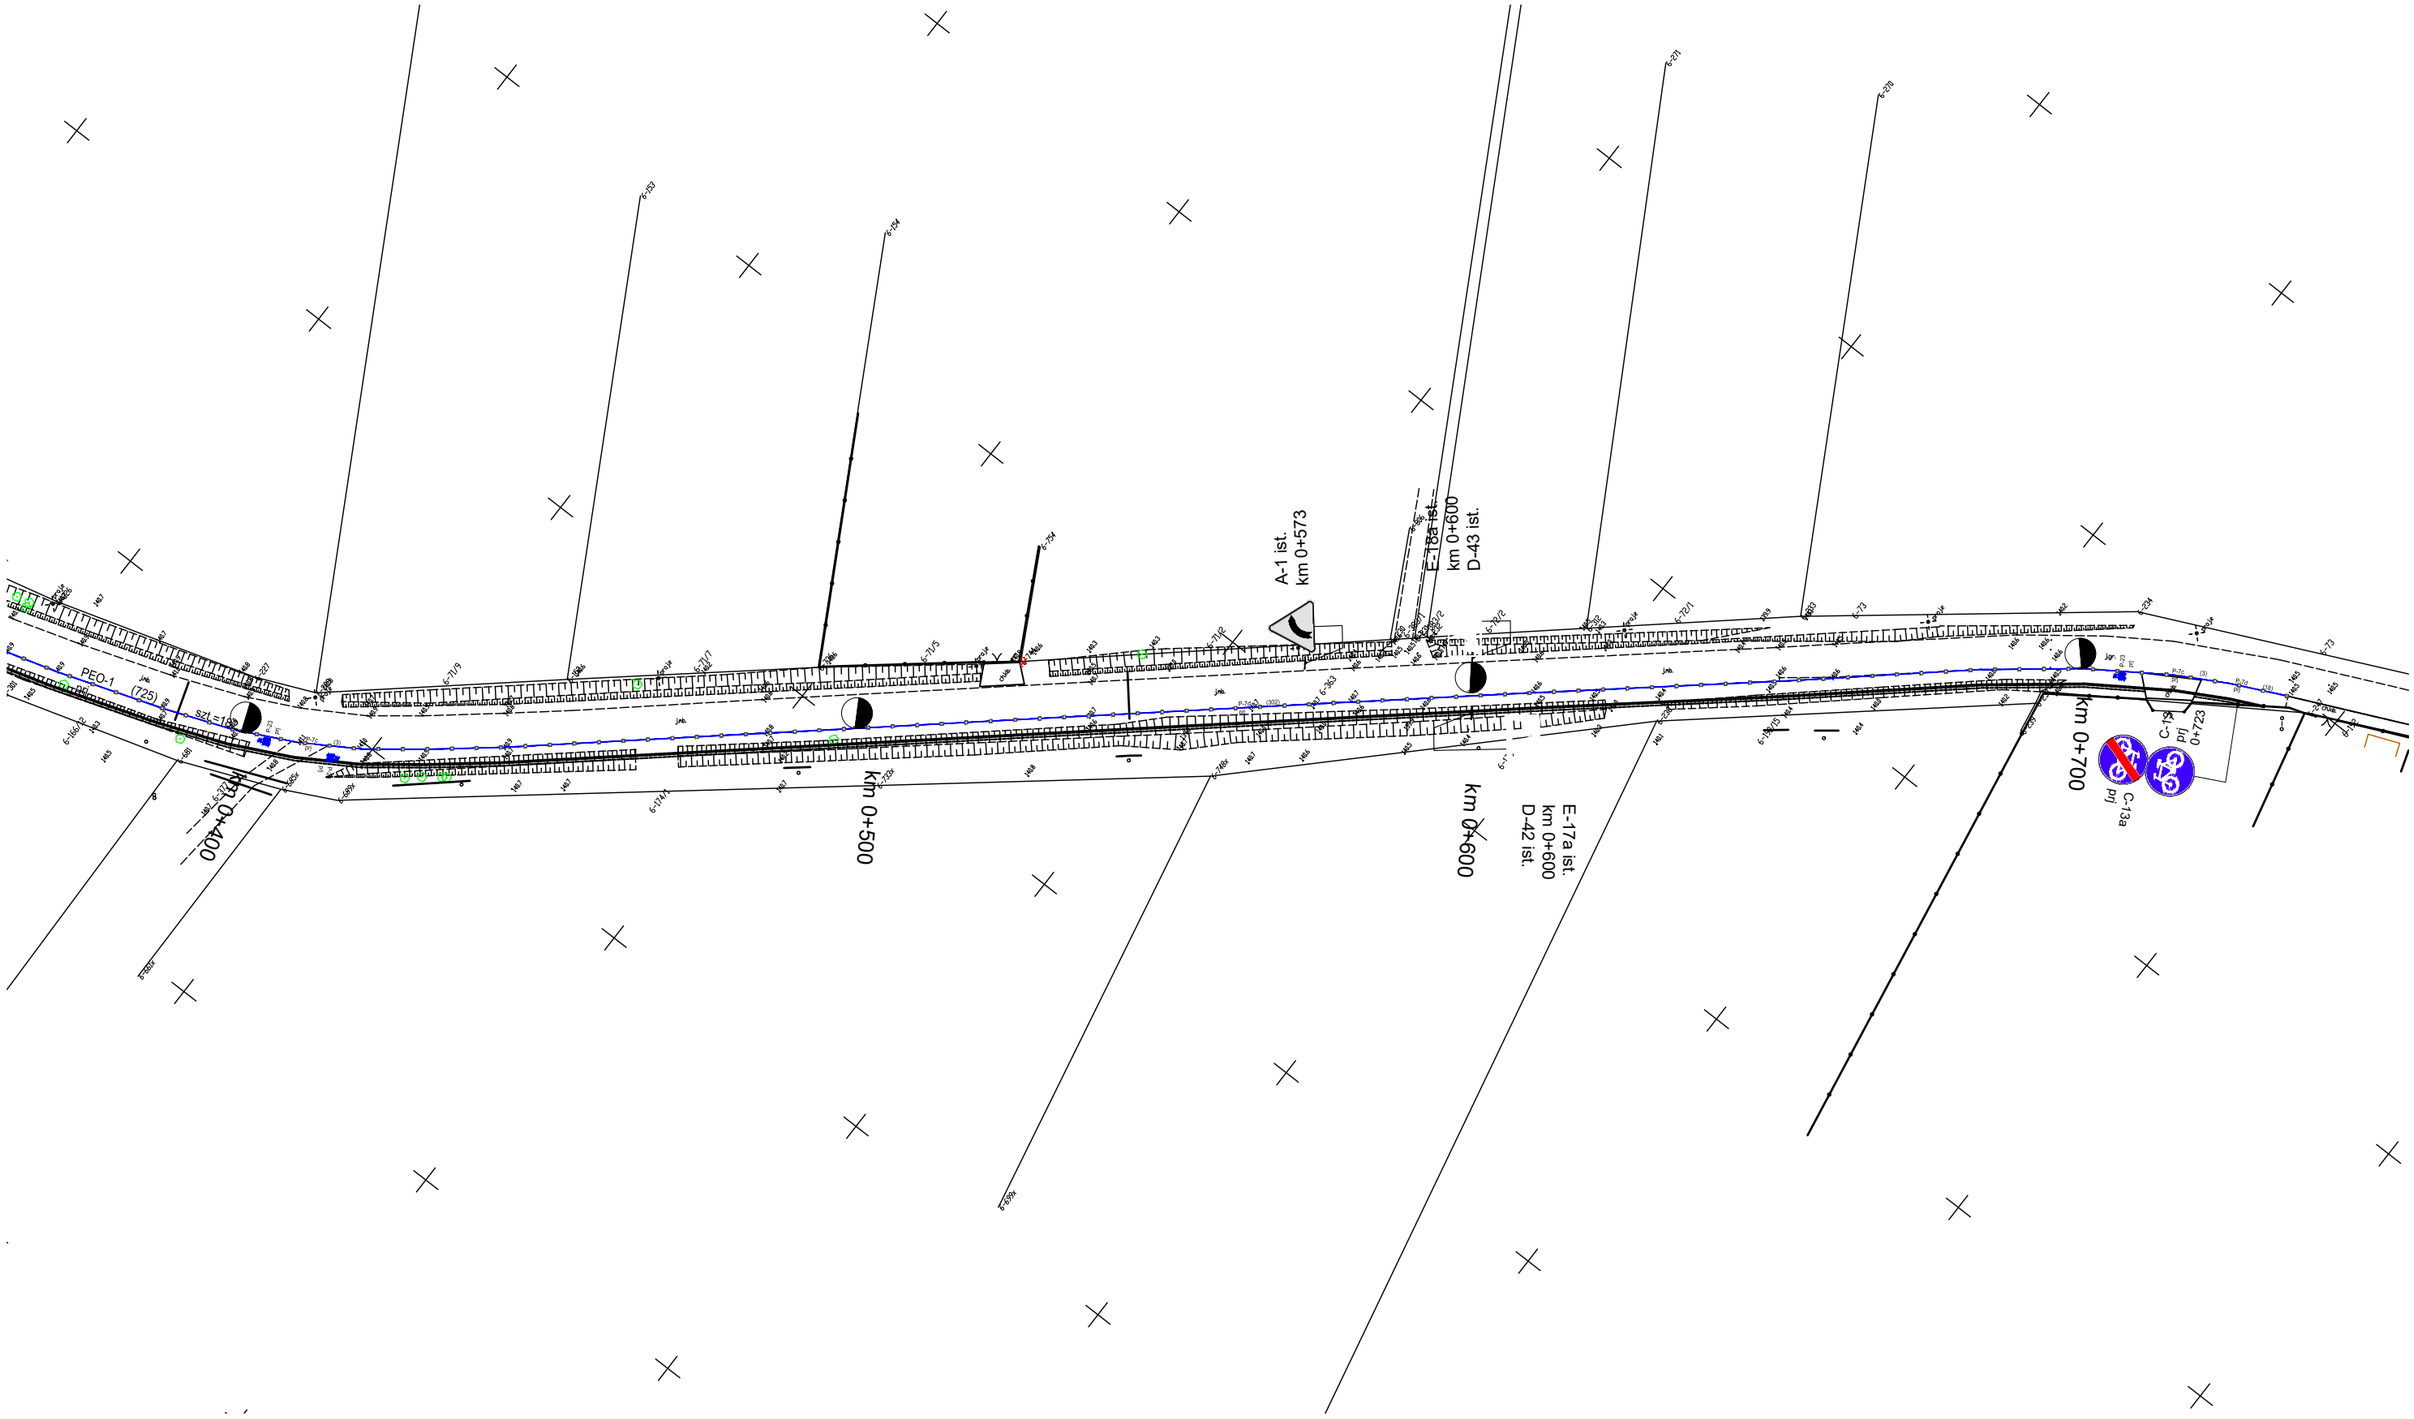

Legenda:

projektowana krawędź drogi
projektowana krawędź pobocza

C-13 prj — znaki pionowe projektowane

P-7d prj — znaki poziome projektowane

Projekt stałej organizacji ruchu
droga powiatowa nr 1675N w msc. Jeruty
Plan sytuacyjny skala 1:1000
Rysunek nr 2 arkusz 2