297 x 420

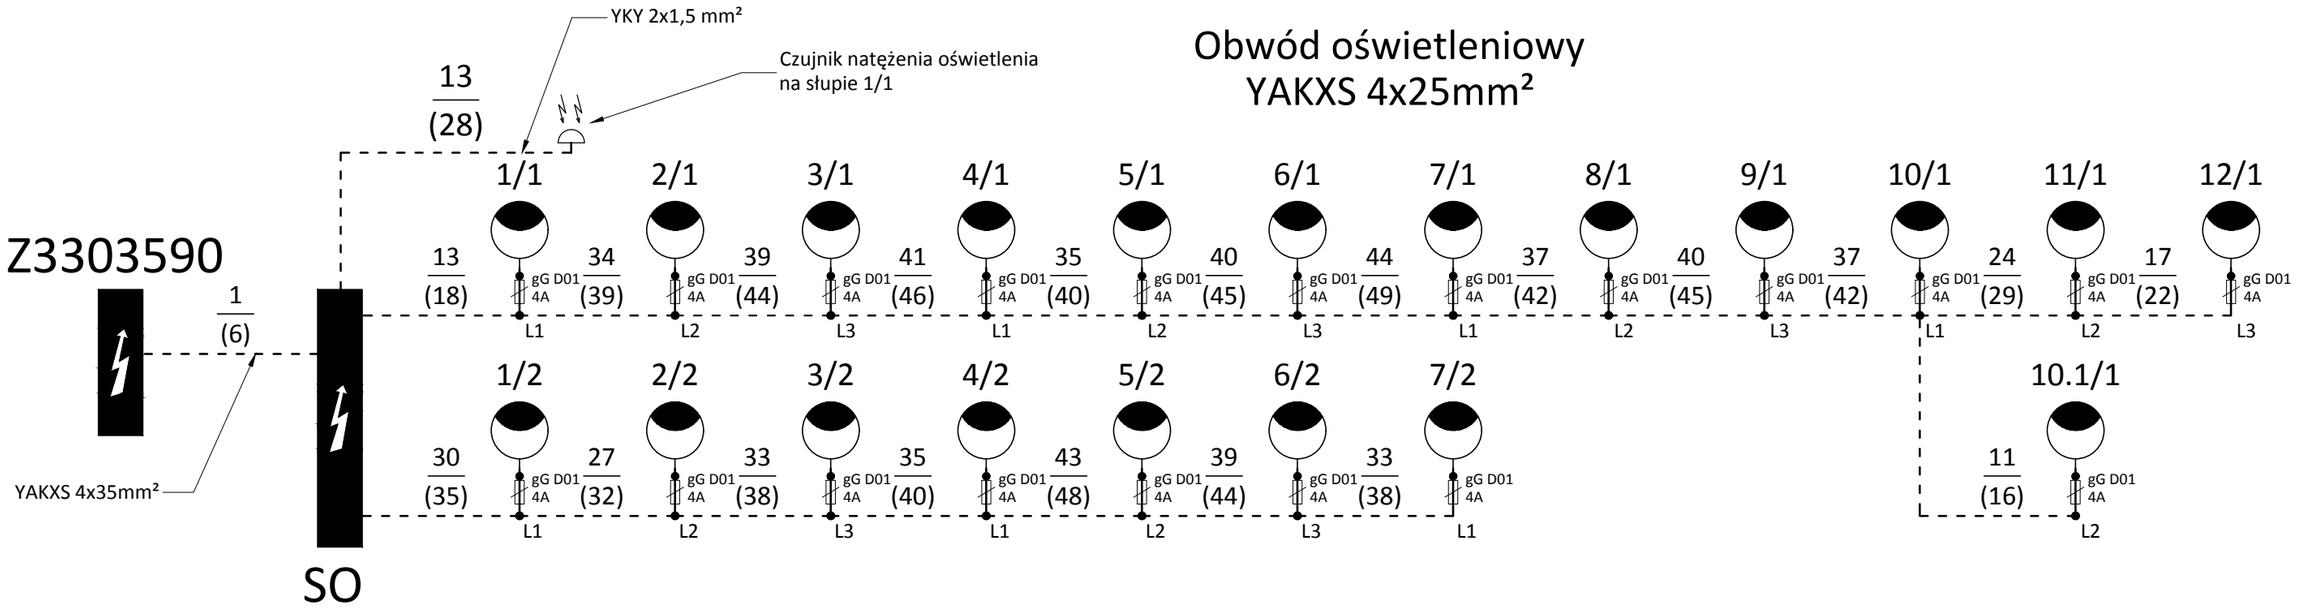

TRYDAN KORNEL BOROWSKI	ul. Stanisława Dubois 2A, 80-419 Gdańsk e-mail: biuro@trydan.pl, www.TRYDAN.pl tel: 600-872-648 NIP: 592-210-04-97			
INWESTOR	Gmina Miejska Pruszcz Gdański ul. Grunwaldzka 20, 83-000 Pruszcz Gdański			
TEMAT	Budowa sieci oświetlenia ulicznego			
LOKALIZACJA	dz. nr 2/6, 2/8, 3/14, 3/24, 21, obr. 19, ul. Batalionów Chłopskich, Pruszcz Gdański			
NAZWA RYS.	SCHEMAT JEDNOKRESKOWY			
BRANŻA	ELEKTRYCZNA	DATA 07-2018	NR RYS. E02	Numer katalogowy 2018 - 20
PROJEKTOWAŁ	mgr inż. Kornel Borowski upr. nr POM/0025/POOE/15		SKALA -	
SPRAWDZIŁ	mgr inż. Grzegorz Dymerski upr. nr POM/0005/PWOE/14		REWIZJA 0	