


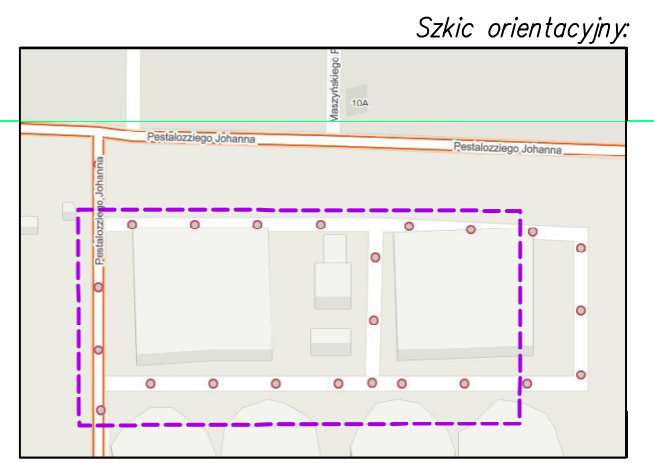




MAPA DO CELÓW PROJEKTOWYCH
 Mapa w skali 1: 500

Miejscowość: M. Zabrze
 Jednostka ewidencyjna: M. Zabrze, ident.: 247801_1
 Obręb ewidencyjny: Zabrze, ident. 247801_1.0012
 Mapa wykonana przez firmę:
 Usługi Geodezyjne i Kartograficzne
 GEO TOM Tomasz Kobielarz
 41-813 Zabrze, ul. Wawrzyńskiej 3/6


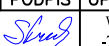
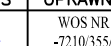
Mapę sporządził: Tomasz Kobielarz (nr uprawnień: 22154)
 Oznaczenie kancelaryjne zgłoszenia pracy geodezyjnej:
 WG.6640.1.941.2018
 Układ współrzędnych prostokątnych: PUPW 2000 strefa 6,
 układ wysokości: Kronsztadt 86
 Oznaczenie granic obszaru objętego aktualizacją: - - - - -
 Grunty obciążone służebnościami gruntowymi: - - - - -
 Przeznaczenie terenu wg. MPZP dla dzielnicy II.19.T
 Maciejów
 w Zabrzu nr Uchwały XLI/467/1997 z 13.10.1997r.
 Na podstawie badania wpisów w III dziale ksiąg wieczystych
 ustalono, że dla działki 2746/145, w granicach projektowanej
 inwestycji występuje obciążenie służebnością gruntową, zapisane
 jako: prawo drogowe dla każdorazowego właściciela nieruchomości
 Zabrze karta 1011. Data opracowania mapy 17.09.2018r.



- OBIEKTY PROJEKTOWANE**
-  RUROCIĄG TŁOCZNY WĘGLA ORGANICZNEGO (rur. DN10 w rurze ostonowej D63)
 -  FUNDAMENT POD ZBIORNIK MAGAZYNOWY WĘGLA ORG.

-  DROGI I CHODNIKI
-  Nawierzchnia asfaltowa KR2 nowa
-  Chodnik z betonowej kostki szarej nowy

-  NUMERY DZIAŁEK OBJĘTYCH OPRACOWANIEM

		BIURO PROJEKTÓW BUDOWNICTWA KOMUNALNEGO	
		SPÓŁKA Z O.O.	
		40-594 KATOWICE, ul. J.GALLUSA 10	
		tel.: 32 2589021 fax: 32 2586759 www.bpbk-katowice.com bpbk@bpbk-katowice.com	
ZNAK ZAMAWIAJĄCEGO: U/NO/181/ VII/2018	INWESTOR	Zabrzeńskie Przedsiębiorstwo Wodociągów i Kanalizacji Sp. z o.o. 41-800 Zabrze, ul. Wolności 215	
ZNAK OPRACOWANIA: 5672	INWESTYCJA:	Budowa instalacji węgla organicznego w oczyszczalni ścieków Śródmieście w Zabrzu	
DATA: 11.2018 r.	OBIEKT:	INSTALACJA WĘGLA ORGANICZNEGO	
SKALA: 1:500	TYTUŁ RYSUNKU:	USYTUOWANIE OBIEKTÓW	
PROJEKTANT mgr inż. Krystyna Stambrowska	PODPIS 	UPRAWNIENIA WOS NR OS-IV -7210.302/84	SPRAWDZAJĄCY mgr inż. Wiesław Wróblewski
		UPRAWNIENIA WOS NR OS-IV -7210.355/86	OPRACOWAŁ 
			STADIUM PROJEKTU PROJEKT WYKONAWCZY
			NR RYS. T/02
BRANŻA TECHNOLOGICZNA			
WSZELKIE PRAWA ZASTRZEŻONE. KOPIOWANIE W JAKIKOLWIEK SPOSÓB BEZ ZGODY BPBK SP. Z O.O. KATOWICE ZABRONIONE			