


PRZEKRÓJ KONSTRUKCYJNY K-K  
Skala 1:25

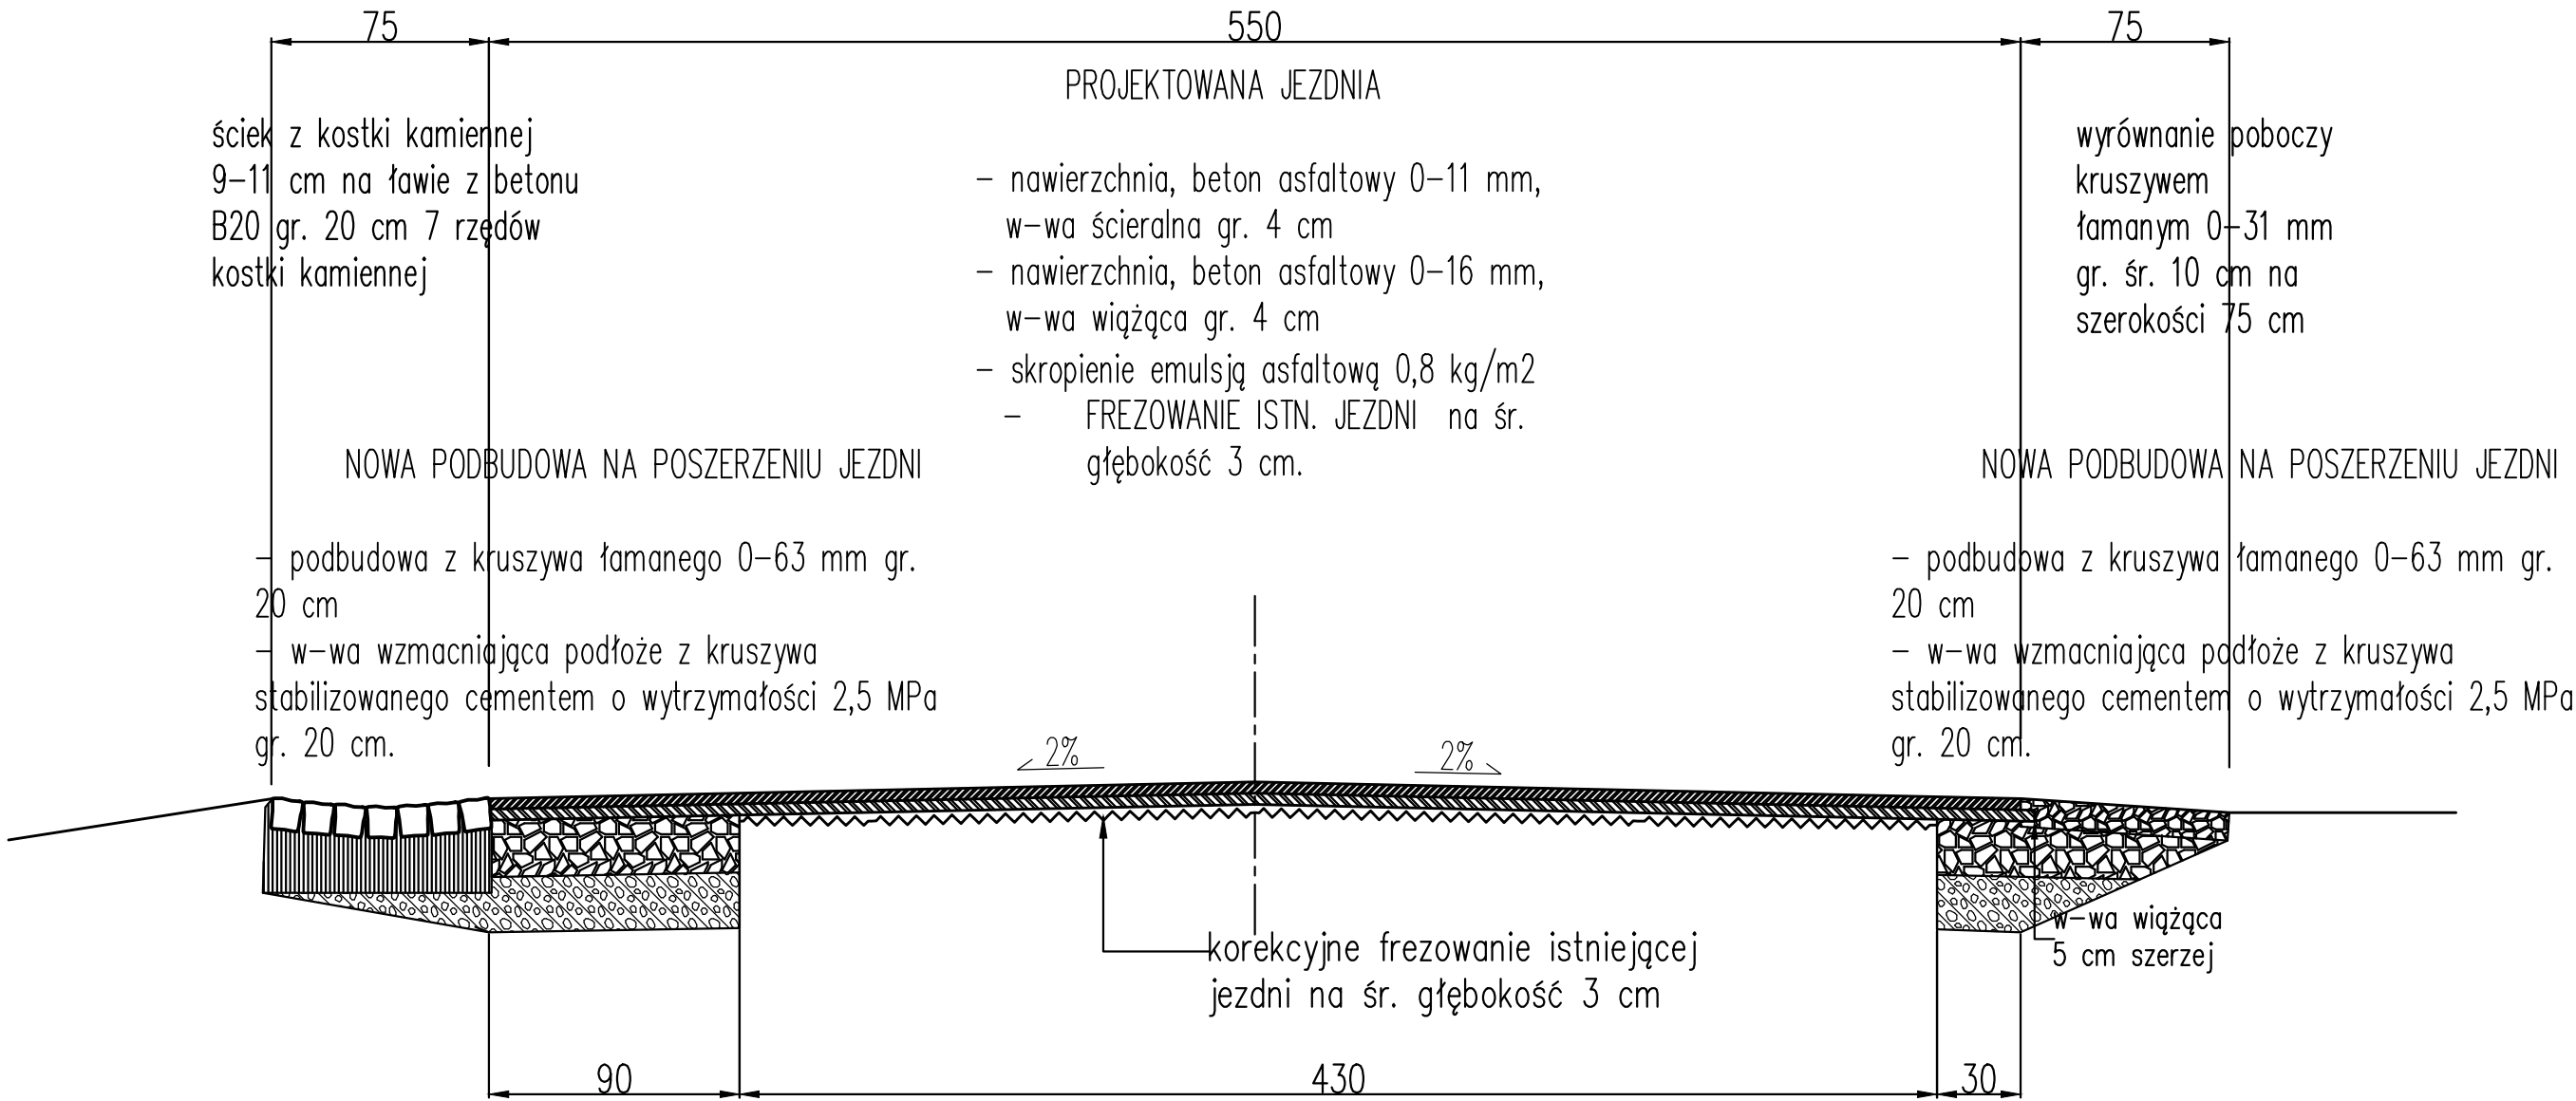

TYTUŁ PROJEKTU	<b>"Przebudowa drogi powiatowej nr 3327D oraz odcinka drogi 3326D w Bożkowie".</b>	
TYTUŁ RYSUNKU	PRZEKRÓJ KONSTRUKCYJNY K-K	
INWESTOR	<b>ZARZĄD DRÓG POWIATOWYCH w KŁODZKU</b> <b>ul. Objazdowa 20 , 57-300 Kłodzko.</b>	
projektował	mgr inż. Aleksander Ruczkowski	podpis