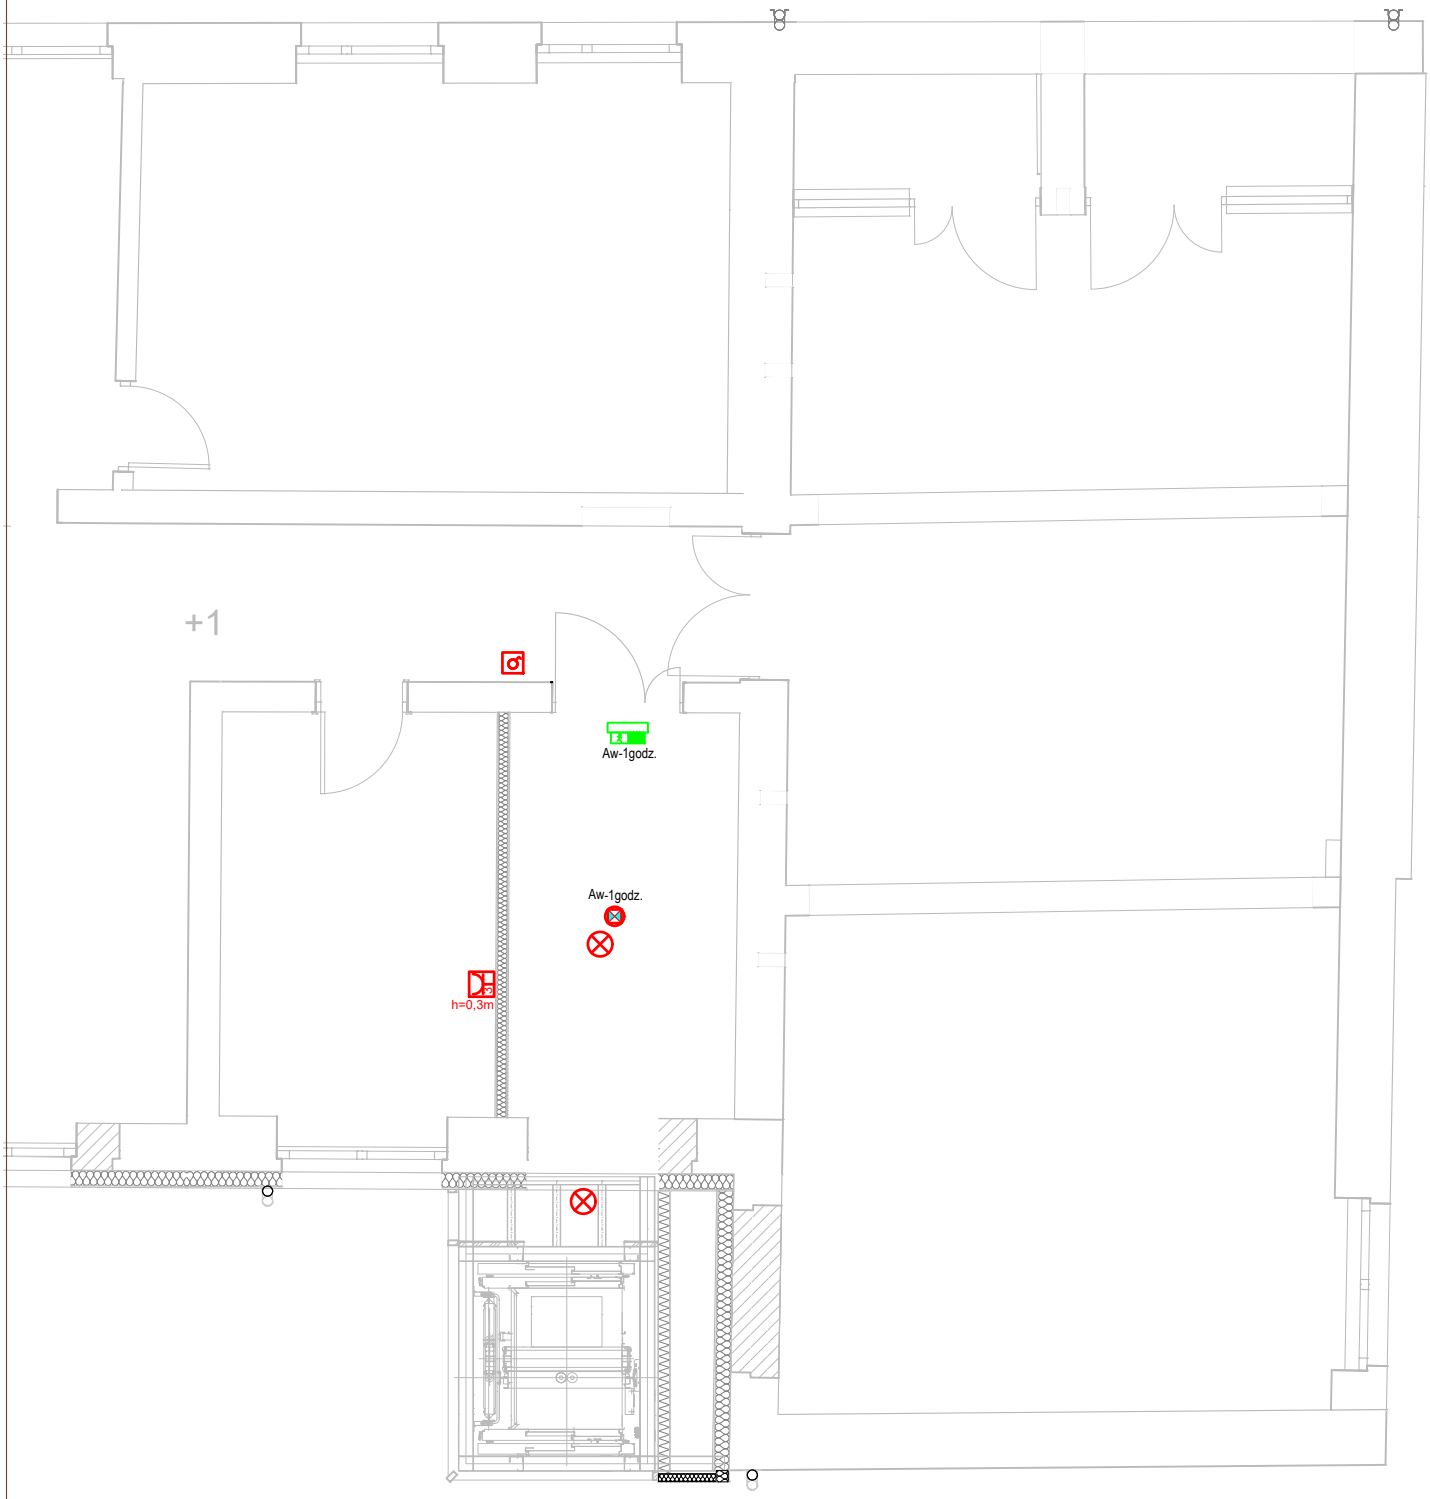

LEGENDA:

TR - Istn. Tablica rozdzielcza

- przewód YKY 5x6mm2 w rurze instalacyjnej
- przewód YDY 3x2,5mm2 w rurze instalacyjnej
- włącznik oświetlenia pojedynczy
- włącznik oświetlenia podwójny
- gniazdo potrójne IP20
- oprawa sufitowa IP20 typu plafon
- wypust 230V podłogowy z zapasem kabla 2m
- wypust 400V zakończony puszką hermetyczną IP65
- oprawa oświetlenia ewakuacyjnego nastropowa 7W (Aw-1godz.)
- oprawa oświetlenia ewakuacyjnego "piktrogram" 5W
- przewód 4xLinka 28AWG analogowa linia telefoniczna

E-4
rys. nr

skala 1:75

arkusz A4

stadium:
TECHNICZNY

branża:
ELEKTRYCZNA

data 04.2022

Plan instalacji elektrycznej na piętrze

Dźwig windy

Budynek Gminy Mieścisko

Gmina Mieścisko
Pl. Powstańców Wlkp 13, 62-290 Mieścisko

mgr inż. Mateusz Kowalski upr. WKP/0454/POOE/15

mgr inż. Adam Sakowicz upr. WKP/0190/PWOE/09

1050 PRACOWNIA ARCHITEKTURY
Adres: ul. Limanowskiego 25A/3
60-744 Poznań

projektanci | inwestor | projekt | rysunek