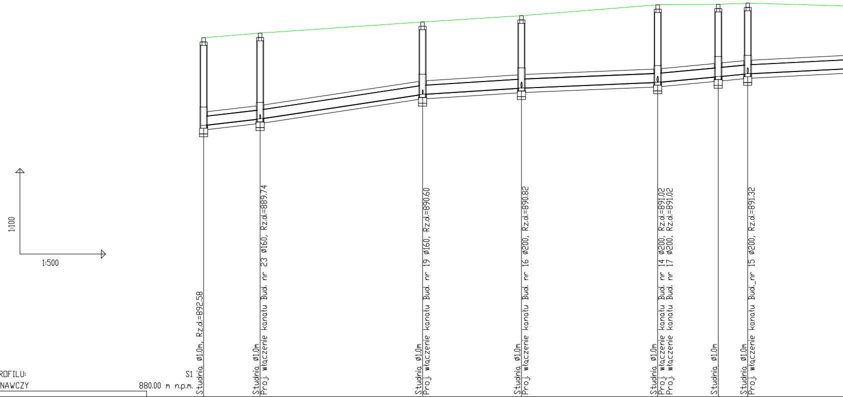
1:100
1:500
Studnia ø1.0m, Rz.d.=892.58
Studnia ø1.0m
Proj. włączenie kanału Bud. nr 23 ø160, Rz.d.=889.74
Studnia ø1.0m
Proj. włączenie kanału Bud. nr 19 ø160, Rz.d.=890.60
Studnia ø1.0m
Proj. włączenie kanału Bud. nr 16 ø200, Rz.d.=890.82
Studnia ø1.0m
Proj. włączenie kanału Bud. nr 14 ø200, Rz.d.=891.02
Proj. włączenie kanału Bud. nr 17 ø200, Rz.d.=891.02
Studnia ø1.0m
Studnia ø1.0m
Proj. włączenie kanału Bud._nr 15 ø200, Rz.d.=891.32

OZNACZENIE PROFILU: S1
POZIOM PORóWNAWCZY 880.00 m n.p.m.

RZĘDNA TERENU ISTN.	892.58		892.74		893.13		893.35		893.73		893.75		893.79	
RZĘDNA DNA KANAŁU	889.51		889.74		890.60		890.82		891.02		891.22		891.32	
OBSYPKA	0.15		0.15		0.15		0.15		0.15		0.15		0.15	
ZAGŁĘBIENIE DNA KANAŁU	3.07		3.00		2.53		2.53		2.71		2.53		2.47	
PODSYPKA	0.15		0.15		0.15		0.15		0.15		0.15		0.15	
SPADKI, DŁUGOŚCI		2.33% 9.89m		3.02% 28.46m		1.27% 17.32m		0.84% 23.86m		1.89% 10.61m		1.94% 5.17		1.02%
ŚREDNICA, MATERIAŁ	PVCØ300 L=189.66m													
ODLEGŁOŚCI	0.00	9.89	9.89	28.46	38.35	17.32	55.67	23.86	79.53	10.61	90.13	5.17	95.30	26.49
HEKTOMETRY	S1		S2		S3		S4		S5		S6		S7	

P.S.I./EPI-Graf, Generator rysunkowy Profil Koordynator 8.0
Nazwa pliku: Proj ks_19.11.21 Projekt: 1

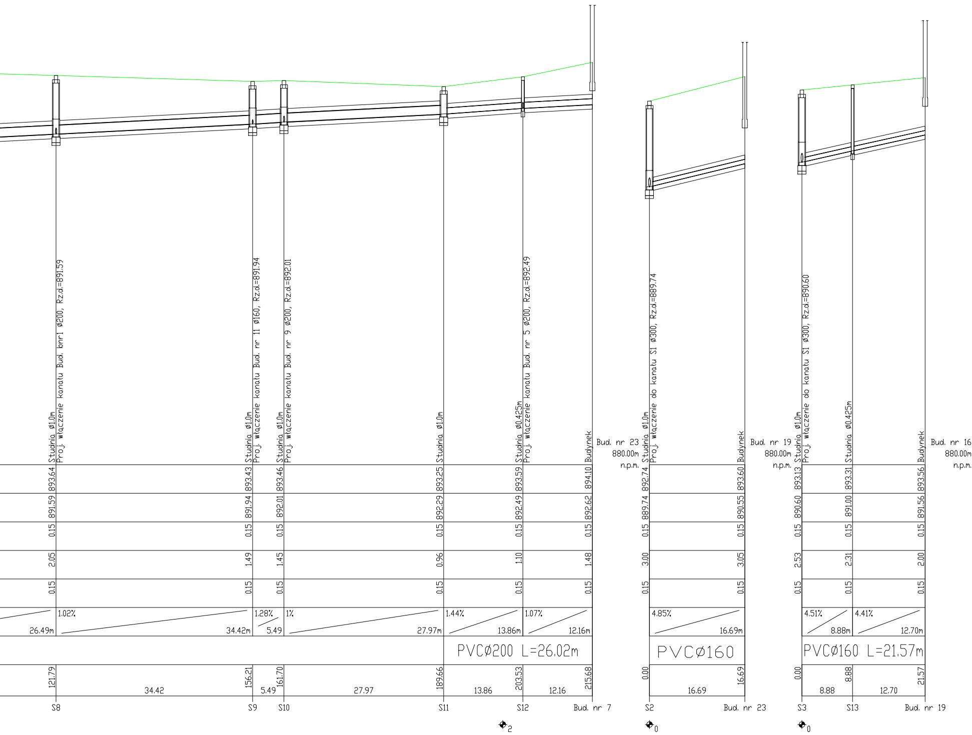
Studnia Ø1.0m
Proj. włączenie kanału Bud. bnr1 Ø200, Rz.d.=891.59
Studnia Ø1.0m
Proj. włączenie kanału Bud. nr 11 Ø160, Rz.d.=891.94
Studnia Ø1.0m
Proj. włączenie kanału Bud. nr 9 Ø200, Rz.d.=892.01
Studnia Ø1.0m
Studnia Ø0.425m
Proj. włączenie kanału Bud. nr 5 Ø200, Rz.d.=892.49
Budynek
Bud. nr 23
880.00m
n.p.m.
Studnia Ø1.0m
Proj. włączenie do kanału S1 Ø300, Rz.d.=889.74
Budynek
Bud. nr 19
880.00m
n.p.m.
Studnia Ø1.0m
Proj. włączenie do kanału S1 Ø300, Rz.d.=890.60
Studnia Ø0.425m
Budynek
Bud. nr 16
880.00m
n.p.m.
893.64
893.43
893.46
893.25
893.59
894.10
892.74
893.60
893.13
893.31
893.56
891.59
891.94
892.01
892.29
892.49
892.62
889.74
890.55
890.60
891.00
891.56
0.15
0.15
0.15
0.15
0.15
0.15
0.15
0.15
0.15
0.15
0.15
2.05
1.49
1.45
0.96
1.10
1.48
3.00
3.05
2.53
2.31
2.00
0.15
0.15
0.15
0.15
0.15
0.15
0.15
0.15
0.15
0.15
0.15
26.49m
1.02%
34.42m
1.28%
5.49
1%
27.97m
1.44%
13.86m
1.07%
12.16m
4.85%
16.69m
4.51%
8.88m
4.41%
12.70m
PVCØ200 L=26.02m
PVCØ160
PVCØ160 L=21.57m
121.79
34.42
156.21
5.49
161.70
27.97
189.66
13.86
203.53
12.16
215.68
0.00
16.69
16.69
0.00
8.88
8.88
12.70
21.57
S8
S9
S10
S11
S12
Bud. nr 7
S2
Bud. nr 23
S3
S13
Bud. nr 19
2
0
0

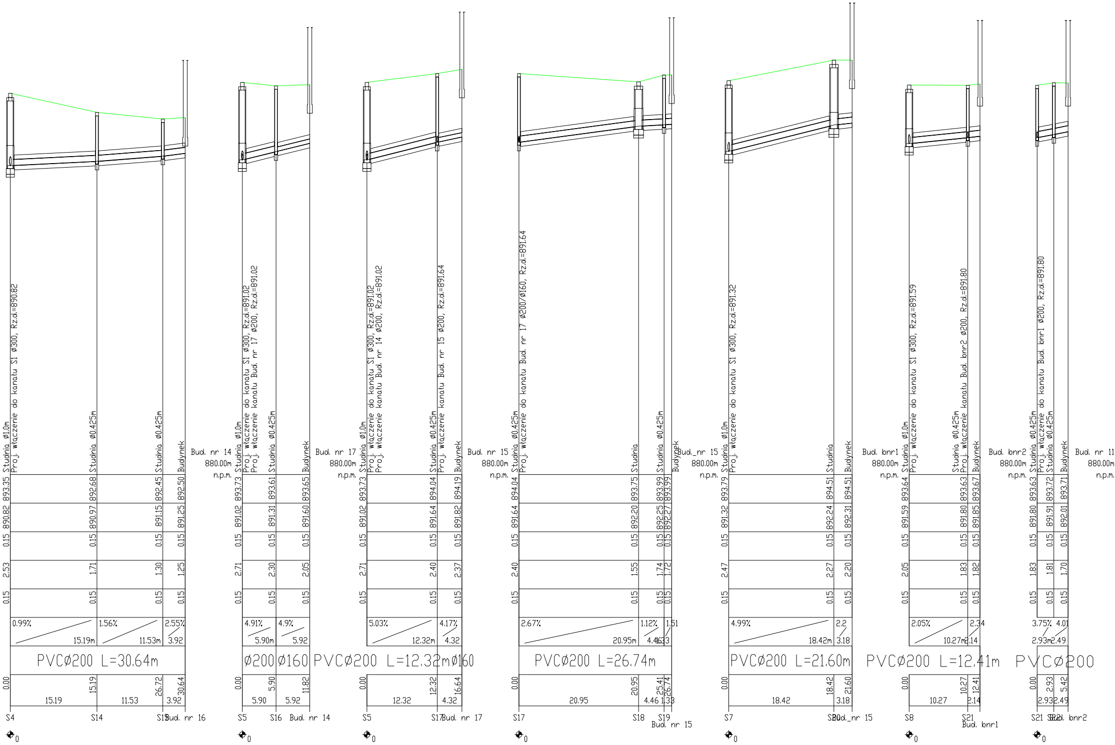

Studnia ø1.0m
Proj. włączenie do kanału S1 ø300, Rz.d.=890.82
Studnia ø0.425m
Studnia ø0.425m
Budynek
Bud. nr 14
880.00m
n.p.m.
893.35
890.82
0.15
2.53
0.15
892.68
890.97
0.15
1.71
0.15
892.45
891.15
0.15
1.30
0.15
892.50
891.25
0.15
1.25
0.15
0.99%
15.19m
1.56%
11.53m
2.55%
3.92
PVCø200 L=30.64m
0.00
15.19
26.72
30.64
15.19
11.53
3.92
S4
S14
S15
Bud. nr 16
Studnia ø1.0m
Proj. włączenie do kanału S1 ø300, Rz.d.=891.02
Proj. włączenie kanału Bud. nr 17 ø200, Rz.d.=891.02
Studnia ø0.425m
Budynek
Bud. nr 17
880.00m
n.p.m.
893.73
891.02
0.15
2.71
0.15
893.61
891.31
0.15
2.30
0.15
893.65
891.60
0.15
2.05
0.15
4.91%
5.90m
4.9%
5.92
ø200
ø160
0.00
5.90
11.82
5.90
5.92
S5
S16
Bud. nr 14
Studnia ø1.0m
Proj. włączenie do kanału S1 ø300, Rz.d.=891.02
Proj. włączenie kanału Bud. nr 14 ø200, Rz.d.=891.02
Studnia ø0.425m
Proj. włączenie kanału Bud. nr 15 ø200, Rz.d.=891.64
Budynek
Bud. nr 15
880.00m
n.p.m.
893.73
891.02
0.15
2.71
0.15
894.04
891.64
0.15
2.40
0.15
894.19
891.82
0.15
2.37
0.15
5.03%
12.32m
4.17%
4.32
PVCø200 L=12.32m
ø160
0.00
12.32
16.64
12.32
4.32
S5
S17
Bud. nr 17
Studnia ø0.425m
Proj. włączenie do kanału Bud. nr 17 ø200/ø160, Rz.d.=891.64
Studnia
Studnia ø0.425m
Budynek
Bud. nr 15
880.00m
n.p.m.
894.04
891.64
0.15
2.40
0.15
893.75
892.20
0.15
1.55
0.15
893.99
892.25
0.15
1.74
0.15
893.99
892.27
0.15
1.72
0.15
2.67%
20.95m
1.12%
4.46
1.51
1.33
PVCø200 L=26.74m
0.00
20.95
25.41
26.74
20.95
4.46
1.33
S17
S18
S19
Bud. nr 15
Studnia ø1.0m
Proj. włączenie do kanału S1 ø300, Rz.d.=891.32
Studnia
Budynek
Bud. bnr1
880.00m
n.p.m.
893.79
891.32
0.15
2.47
0.15
894.51
892.24
0.15
2.27
0.15
894.51
892.31
0.15
2.20
0.15
4.99%
18.42m
2.2
3.18
PVCø200 L=21.60m
0.00
18.42
21.60
18.42
3.18
S7
S20
Bud. nr 15
Studnia ø1.0m
Proj. włączenie do kanału S1 ø300, Rz.d.=891.59
Studnia ø0.425m
Proj. włączenie kanału Bud. bnr2 ø200, Rz.d.=891.80
Budynek
Bud. bnr2
880.00m
n.p.m.
893.64
891.59
0.15
2.05
0.15
893.63
891.80
0.15
1.83
0.15
893.67
891.85
0.15
1.82
0.15
2.05%
10.27m
2.34
2.14
PVCø200 L=12.41m
0.00
10.27
12.41
10.27
2.14
S8
S21
Bud. bnr1
Studnia ø0.425m
Proj. włączenie do kanału Bud. bnr1 ø200, Rz.d.=891.80
Studnia ø0.425m
Budynek
Bud. nr 11
880.00m
n.p.m.
893.63
891.80
0.15
1.83
0.15
893.72
891.91
0.15
1.81
0.15
893.71
892.01
0.15
1.70
0.15
3.75%
2.93m
4.01
2.49
PVCø200
0.00
2.93
5.42
2.93
2.49
S21
S22
Bud. bnr2
0

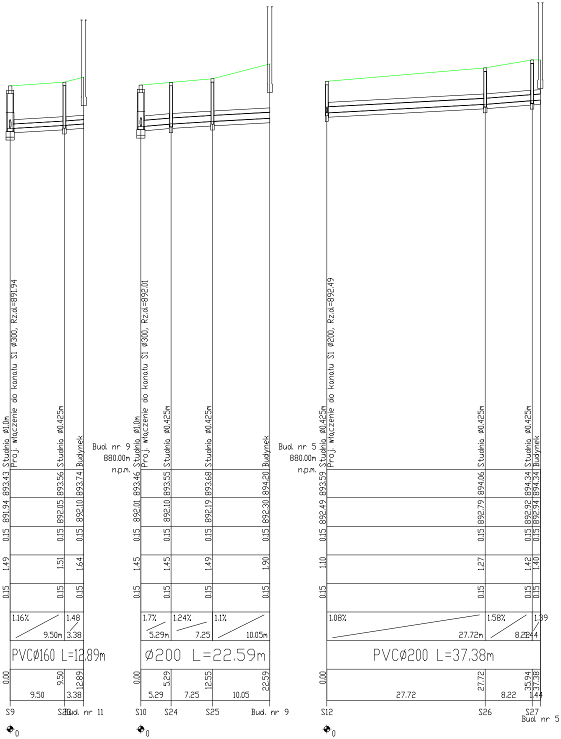
Studnia Ø1.0m
Proj. włączenie do kanału S1 Ø300, Rz.d.=891.94
Studnia Ø0.425m
Budynek
893.43
891.94
0.15
1.49
0.15
893.56
892.05
0.15
1.51
0.15
893.74
892.10
0.15
1.64
0.15
1.16%
9.50m
1.48
3.38
PVCØ160 L=12.89m
0.00
9.50
9.50
12.89
3.38
S9
S23
Bud. nr 11
0
Bud. nr 9
880.00m
n.p.m.
Studnia Ø1.0m
Proj. włączenie do kanału S1 Ø300, Rz.d.=892.01
Studnia Ø0.425m
Studnia Ø0.425m
Budynek
893.46
892.01
0.15
1.45
0.15
893.55
892.10
0.15
1.45
0.15
893.68
892.19
0.15
1.49
0.15
894.20
892.30
0.15
1.90
0.15
1.7%
5.29m
1.24%
7.25
1.1%
10.05m
Ø200 L=22.59m
0.00
5.29
5.29
12.55
7.25
22.59
10.05
S10
S24
S25
Bud. nr 9
0
Bud. nr 5
880.00m
n.p.m.
Studnia Ø0.425m
Proj. włączenie do kanału S1 Ø200, Rz.d.=892.49
Studnia Ø0.425m
Studnia Ø0.425m
Budynek
893.59
892.49
0.15
1.10
0.15
894.06
892.79
0.15
1.27
0.15
894.34
892.92
0.15
1.42
0.15
894.34
892.94
0.15
1.40
0.15
1.08%
27.72m
1.58%
8.22
1.39
1.44
PVCØ200 L=37.38m
0.00
27.72
27.72
35.94
8.22
37.38
1.44
S12
S26
S27
Bud. nr 5
0

Inwestor: SEWIK TKGK Sp. z o.o. ul. Kasprowicza 35c 34-500 Zakopane		Biuro projektowe: Geoart Geodezja i Budownictwo Justyna Polaczek BIURO ul. Rynek 38, 34-470 Czarny Dunajec NIP 6761792064 REGON 492835730 geoart.pl	
Nazwa zadania: *Przebudowa sieci kanalizacji sanitarnej oraz wodociągowej wraz z przyłączami będącej w zakresie zadania "Przebudowa drogi gminnej ul. Zwierzyniecka w Zakopanem- etap 2"*			
Branża:	Adres obiektu budowlanego: Powiat: tatrzański	Miejscowość: Zakopane Województwo: małopolskie	Część: PROJEKT BUDOWLANY
Sanitarna	Imię, Nazwisko:	Nr uprawnień:	Podpis:
Projektant:	inż. Grzegorz Knap	MAP/0323/PWOS/07	
Opracowała:	mgr inż. Anna Cukier		
Nazwa rysunku:	**PROFIL PODŁUŻNY PROJ. SIECI KANALIZACJI SANITARNEJ**	Nr rys. 3.2	Skala: 1:500/100
	Prawa autorskie zastrzeżone, łącznie z prawem reprodukcji lub udostępniania osobom trzecim niniejszego rysunku lub jego części bez upoważnienia inwestora.		Czarny Dunajec, 12.2021r.