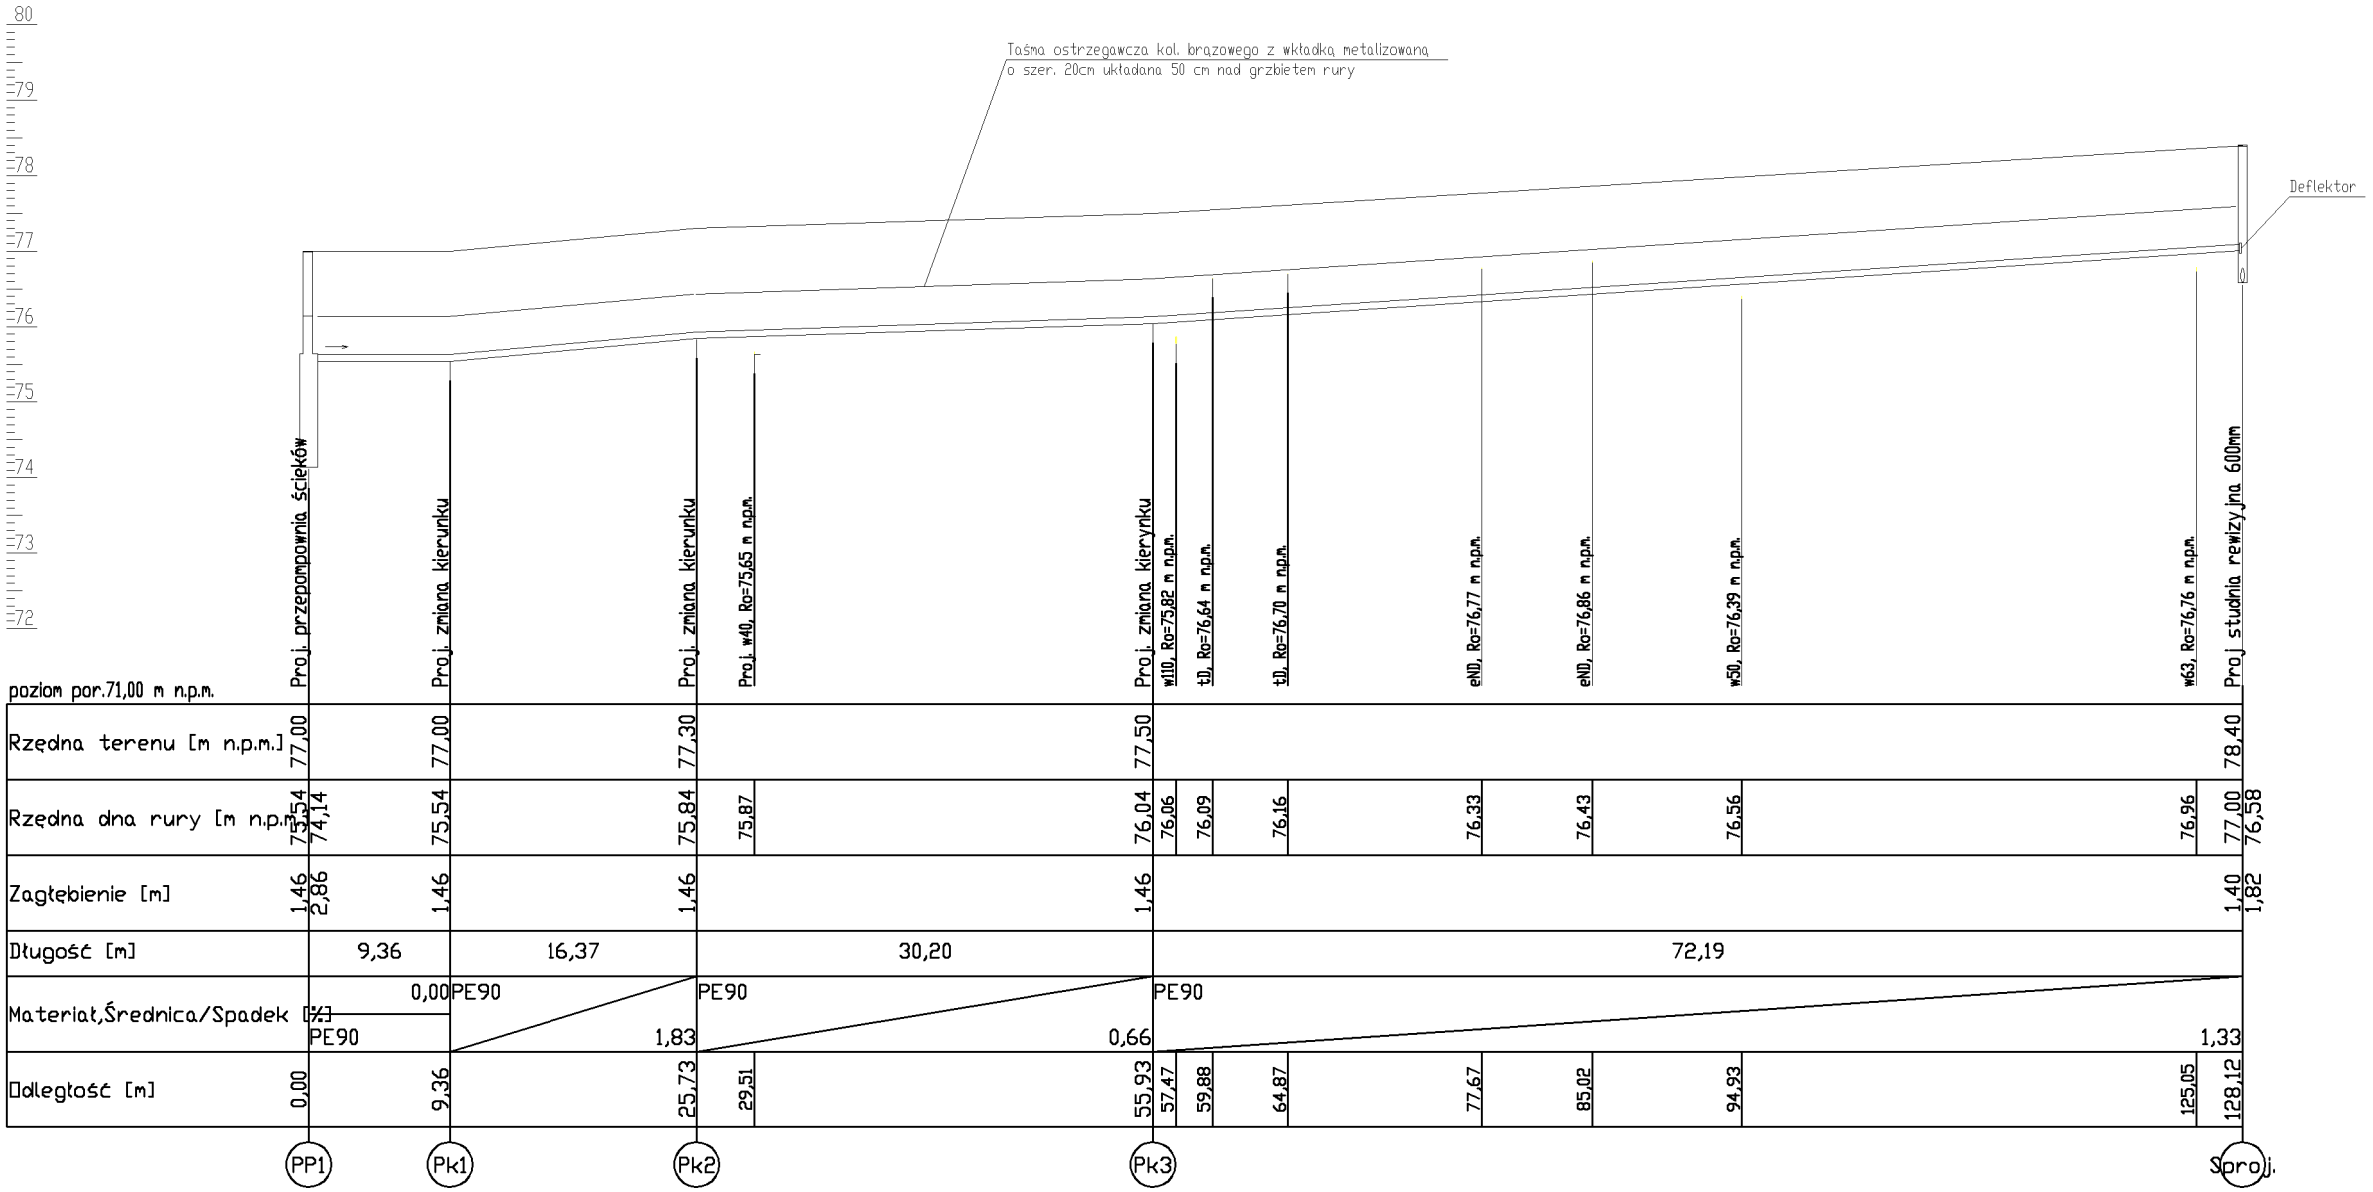

PPB PRACOWNIA PROJEKTÓW BUDOWLANYCH
BRĄZKIEWICZ, HERMAN SP. J.
Lotników 15C/17
87-100 Toruń
NIP 956-22-17-092
REGON 340-418-590

TYTUŁ:

PRZYŁĄCZE WODOCIĄGOWE I KANALIZACJI SANITARNEJ
DO PROJEKTOWANYCH OBIEKTÓW SPORTOWYCH Z
BUDYNKIEM ZAPLECZA

INWESTOR

STAROSTWO POWIATOWE W CHEŁMNIE
UL. HARCERSKA 1
86-200 CHEŁMNO

LOKALIZACJA:

DZIAŁKA NR 107; 108; 100/24;
OBRĘB 0003 GRUBNO
JEDN. EWID.: 040406_2 STOLNO

IMIĘ I NAZWISKO:	NR UPRAWNIEŃ:	PODPIS:
PROJEKTANT: MGR INŻ. ARTUR HERMAN KUP/0182/PWBS/15	mgr inż. Artur Herman spr. bud. do projektowania i kierowania robotami bud. bez ograniczeń w specjalności instalacyjnej w zakresie sieci, instalacji i urządzeń cieplnych wentylacyjnych, gazowych, wodociągowych nr ewid.: KUP/0182/PWBS/15	Herman

SKALA:	BRANŻA:
1:100/500	SANITARNA

FAZA PROJEKTU :

PROJEKT BUDOWLANY

TYTUŁ RYSUNKU :

PRZYŁĄCZE KANALIZACJI SANITARNEJ
PROFIL PODŁUŻNY

DATA :	NR RYSUNKU :
03.2022 r.	IS-02