


Koryto przejazdowe
skala 1:20

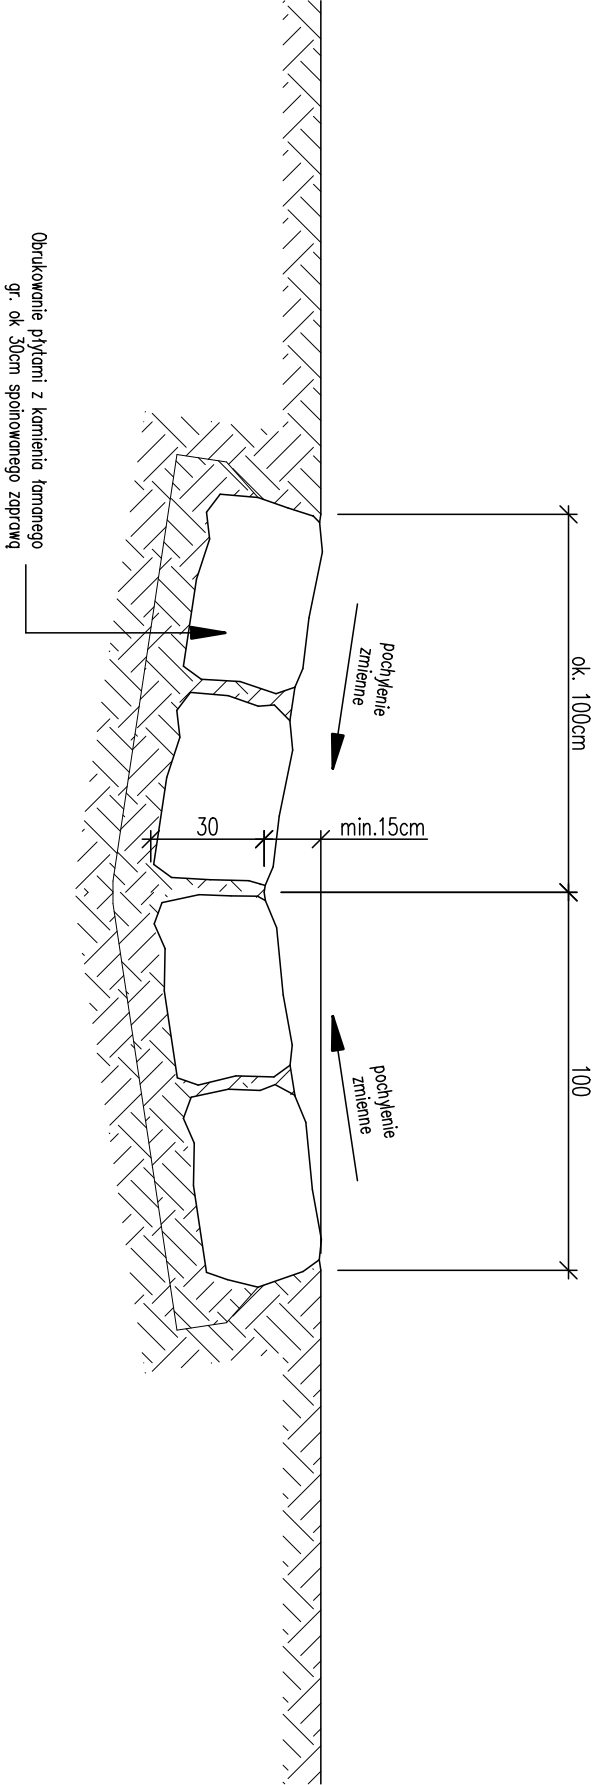

Inwestor: Nadleśnictwo Limanowa 34-600 Limanowa, ul. Kopernika 3		Zespół projektowy: A14 Usługi Projektowe, Nadzory Budowlane, Roboty Drogowe ul. Biecka 8/35, 38-300 Gorlice	
Nazwa opracowania: "Zabudowa przeciwerozryjnia szlaków zrywkowych w Leśnictwie Skalne"			
Nazwa zadania:	Szlaki zrywkowe		CZĘŚĆ NR: III
Adres obiektu budowlanego:	Miejscowość: Pólrzeczki	Powiat: limanowski	Województwo: małopolskie
Część:	Dokumentacja techniczna		Skala: 1:20
Opracował:	Projektował: mgr inż. Andrzej Olszowski upr. nr. MAP/0078/ZHOD/04		Asystent: mgr inż. Adam Nowacki inż. Szymon Rogowski mgr inż. Rafał Basała
Nazwa rysunku:	Koryto przejazdowe z kamienia		Podpis: Nr rysunku: 7
Data:	Gorlice, marzec 2018r.		