


ul. Ks. Dz. Bochenka

Zadanie 1

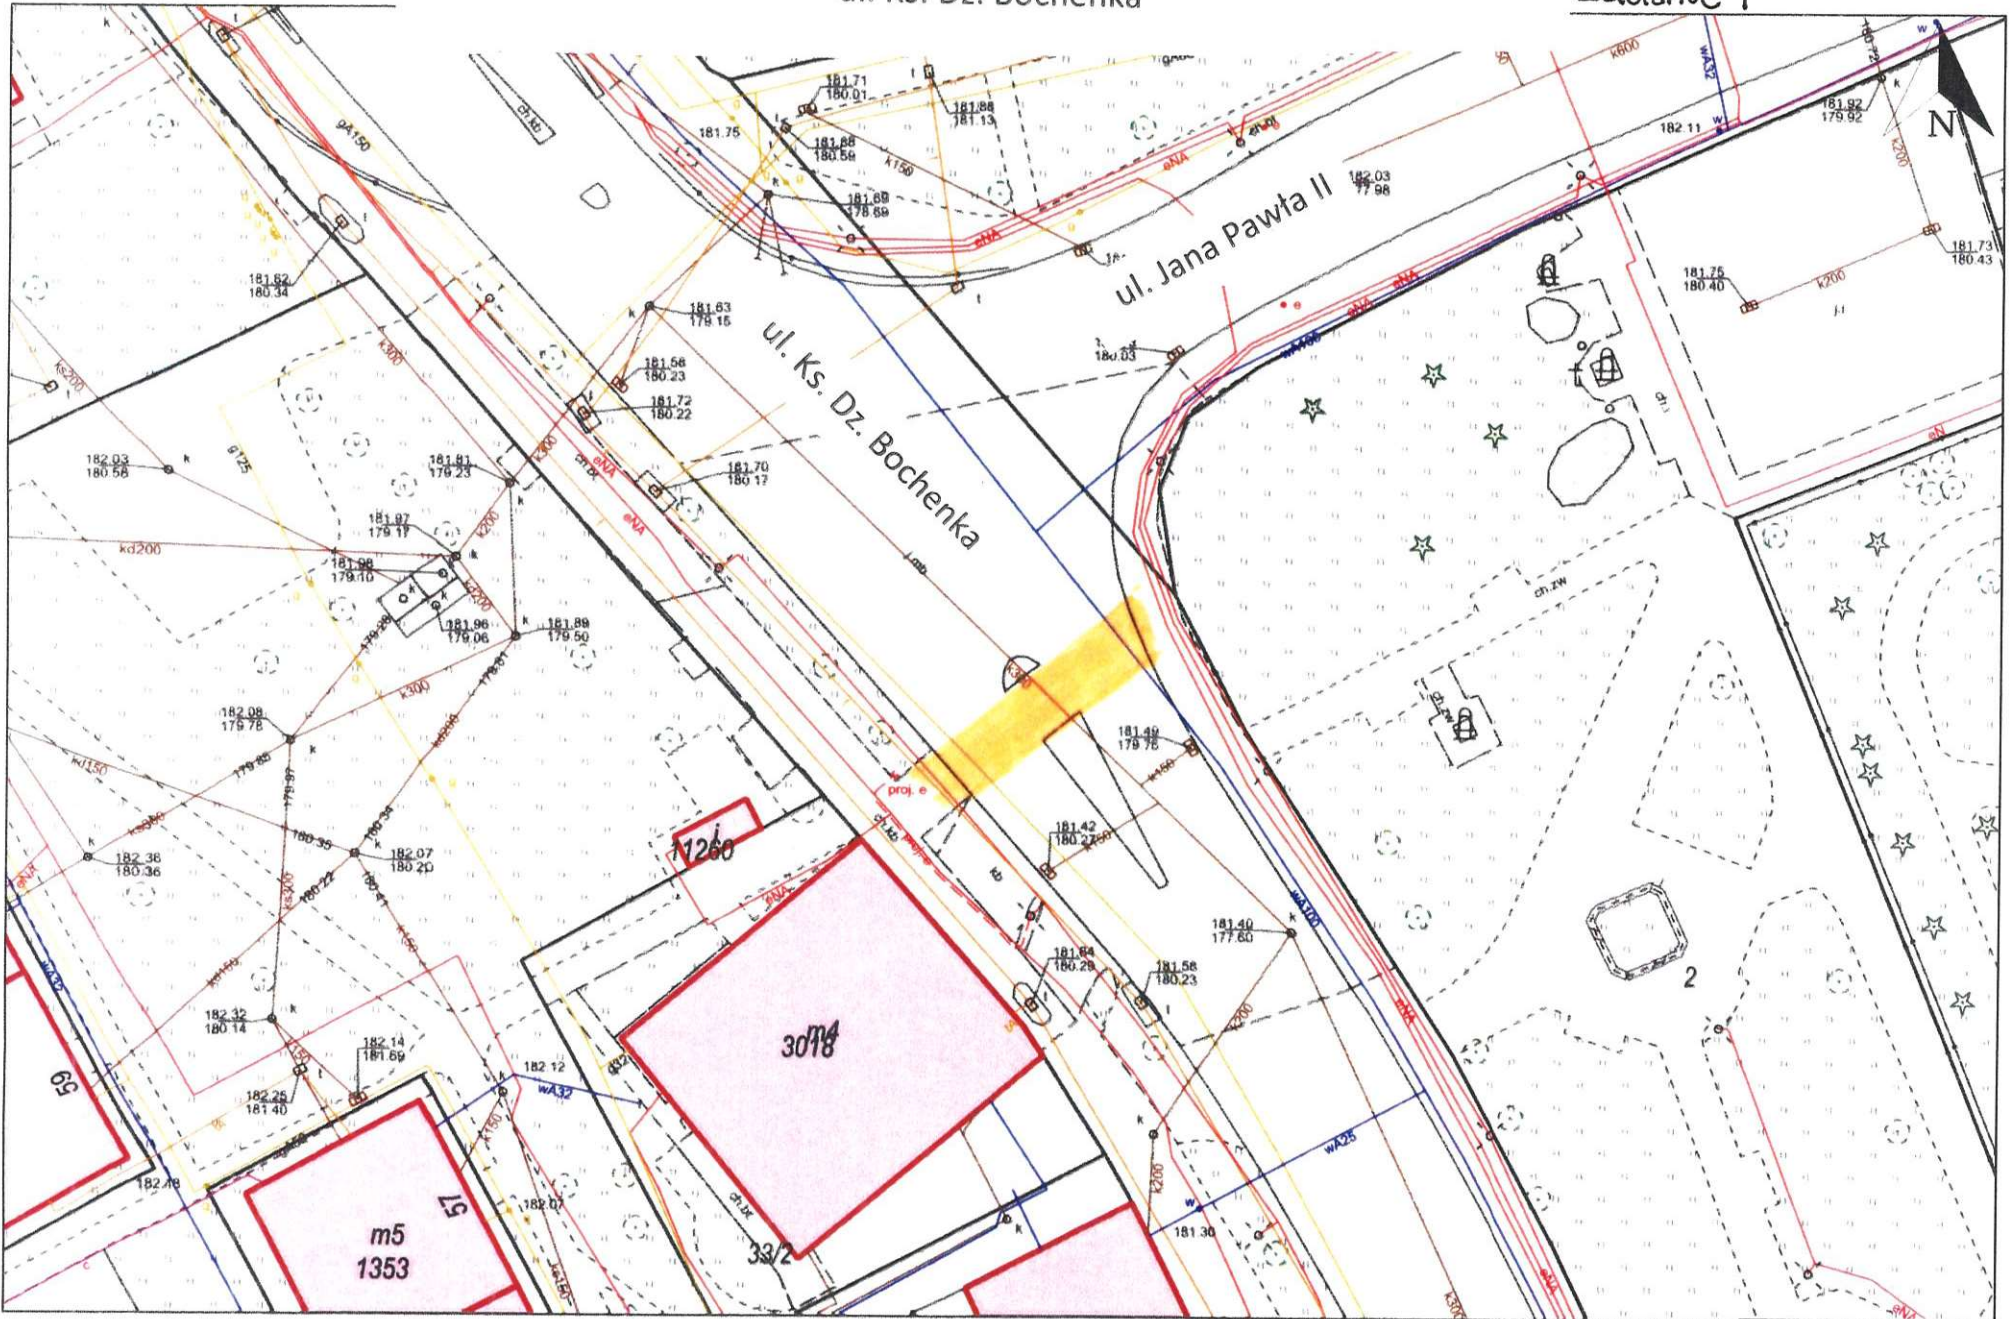


Wydruk w skali 1:500

Wydruk z systemu WebEWID

Sporządził:

Udostępniane informacje nie są dokumentami w postępowaniach administracyjnych i innych. Materiały zawierające informacje z powiatowego zasobu geodezyjnego i kartograficznego (w tym dane z operatu ewidencji gruntów i budynków Powiatowe w Trzebnicy) należy zamawiać w Wydziale Geodezji. Dokumenty zawierające inne informacje przetwarzane w Wewnętrznym Portalu Mapowym należy zamawiać w wydziałach merytorycznych, odpowiedzialnych za aktualizację tych danych.

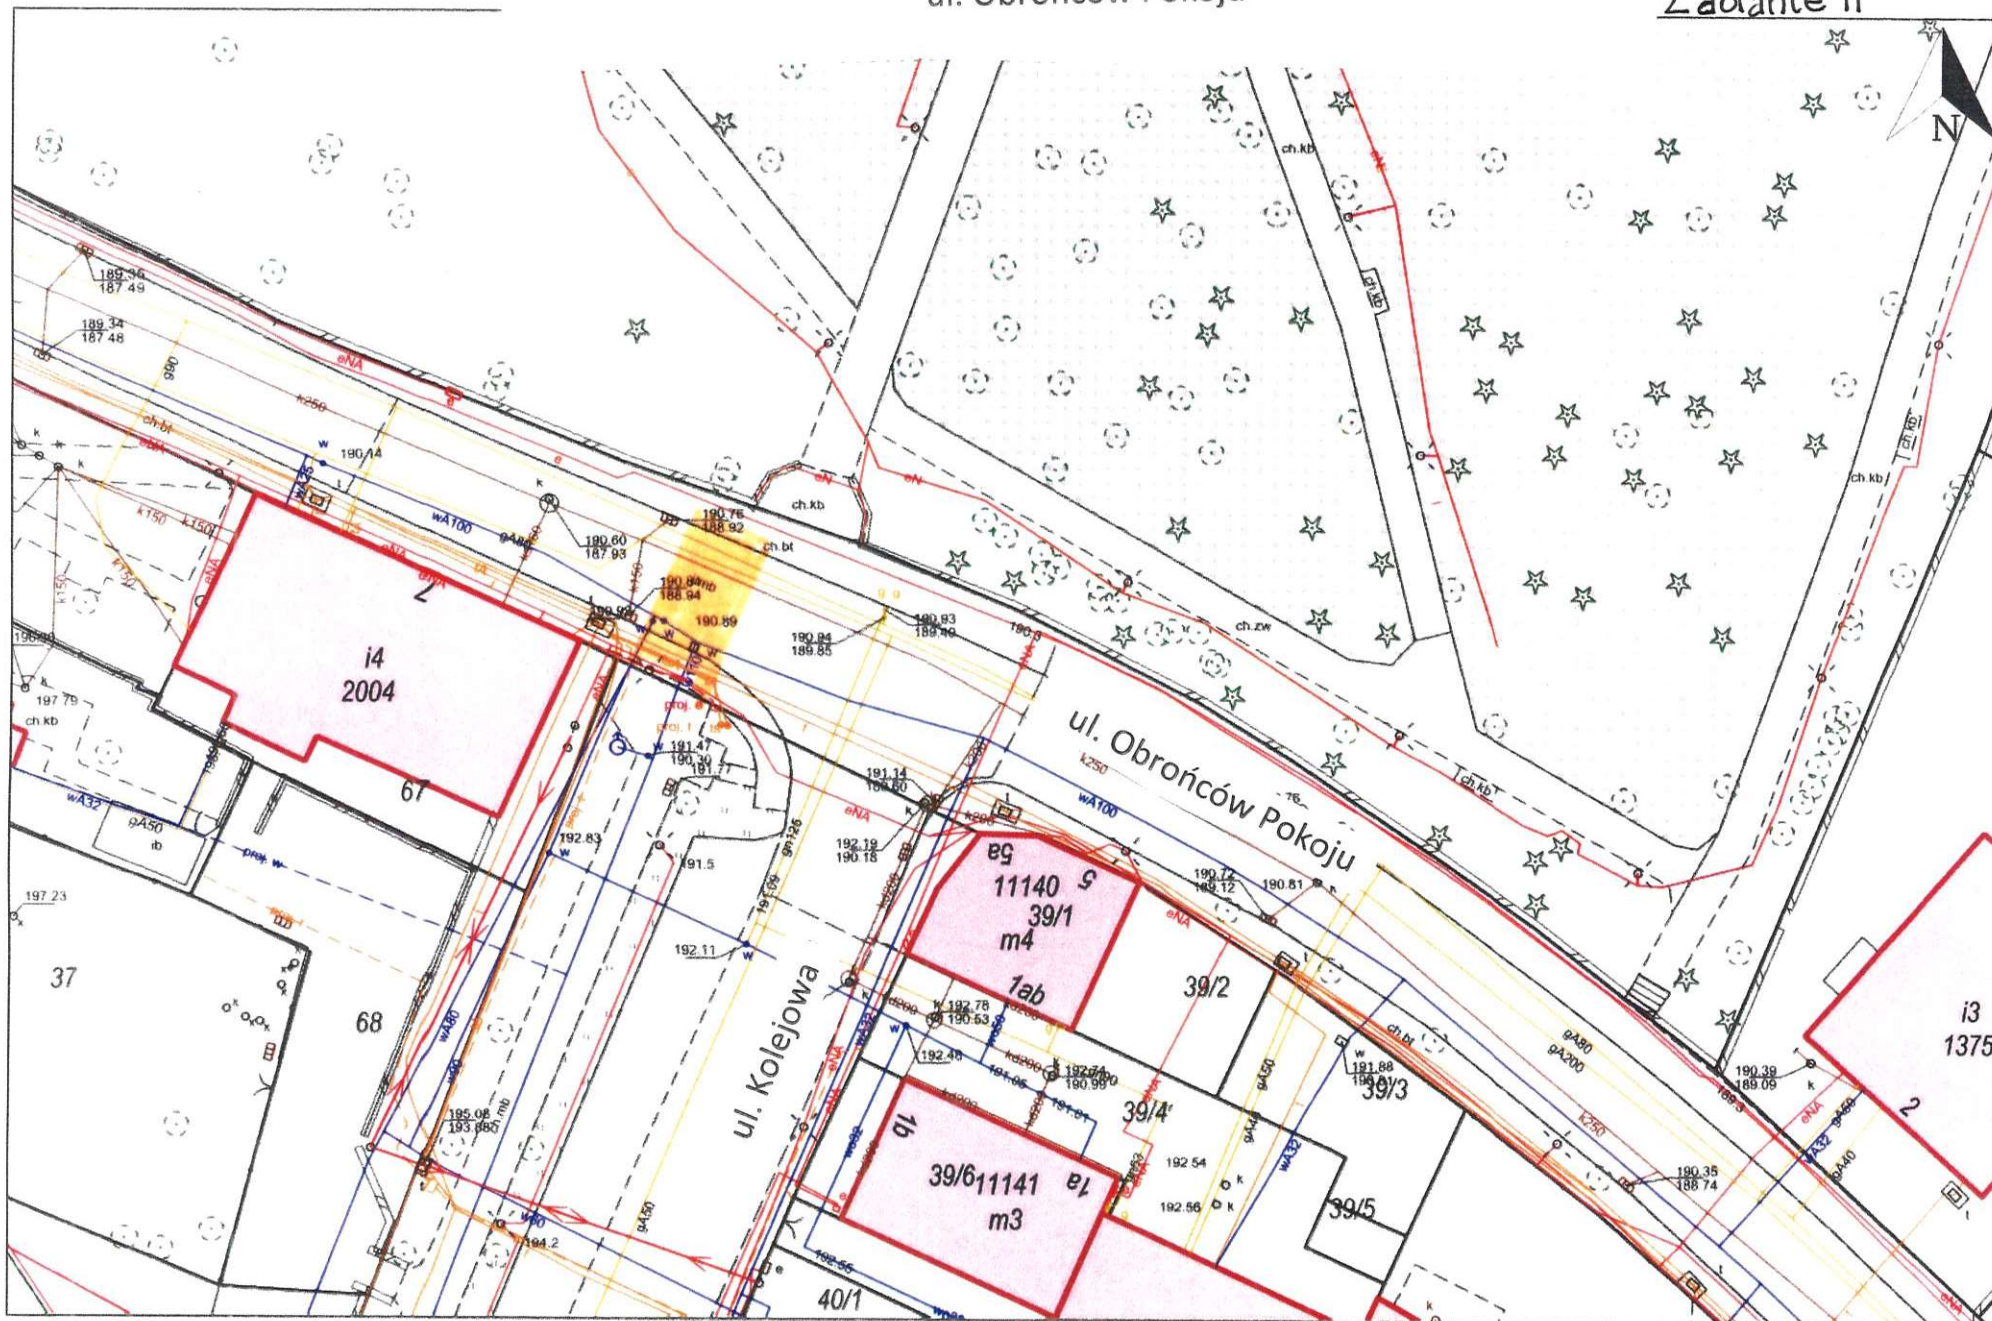

Wydruk w skali 1:500

Wydruk z systemu WebEWID

Sporządził