

ZESTAWIENIE POWIERZCHNI



L.P.	POMIESZCZENIE	POSADZKA	WYS. POM.	POW, m ²
1	GARAŻ - STANOWISKO 1	pos. betonowa	420 cm	33,38
2	GARAŻ - STANOWISKO 2, 3	pos. betonowa	420 cm	86,83

RAZEM W OPRACOWANIU	120,21
---------------------	--------

UWAGA

podana powierzchnia uwzględnia tynk gr 2cm.

POWIERZCHNIA UŻYTKOWA obliczona zgodnie z normą PN-ISO 9836 oraz Rozporządzeniem Ministra Rozwoju z dnia 11 września 2020 r. w sprawie szczegółowego zakresu i formy projektu budowlanego.

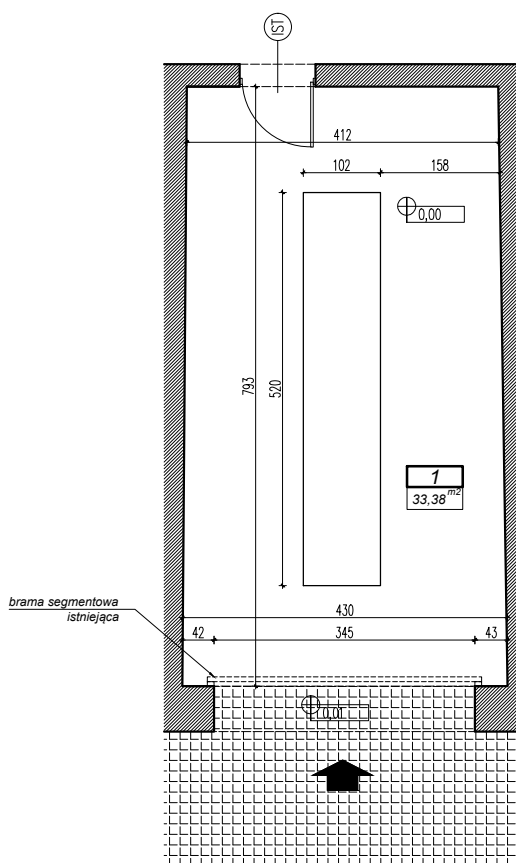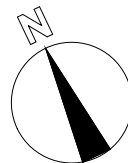

STANOWISKO 1

INWENTARYZACJA STANU ISTNIEJĄCEGO BUDYNKU REMIZY OSP W UDANINIE

dz. nr 316/13, 255 AM-1 obr. Udanin, gm. Udanin, pow. średzki

Inwestor: GMINA UDANIN, ul. Kościelna 10, 55-330 Udanin

Projektował: mgr inż. arch IWONA ŻUK
upr. projektowe nr 72/DSOKK/2019

Podpis:

Data:
11.2022

Branża:
145-22 ARCHITEKTURA

Skala:
1:100

Nr.rys.
I-2

Rysunek:
Rzut przyziemia
stanowisko 1



PRACOWNIA PROJEKTOWA

STUDIO IV

ul. GWARECKA 17, WROCŁAW 54-143
iwona.zuk@studioIV.eu tel. 691 400 869