


PRZEKRÓJ NORMALNY I-I

Skala 1:50

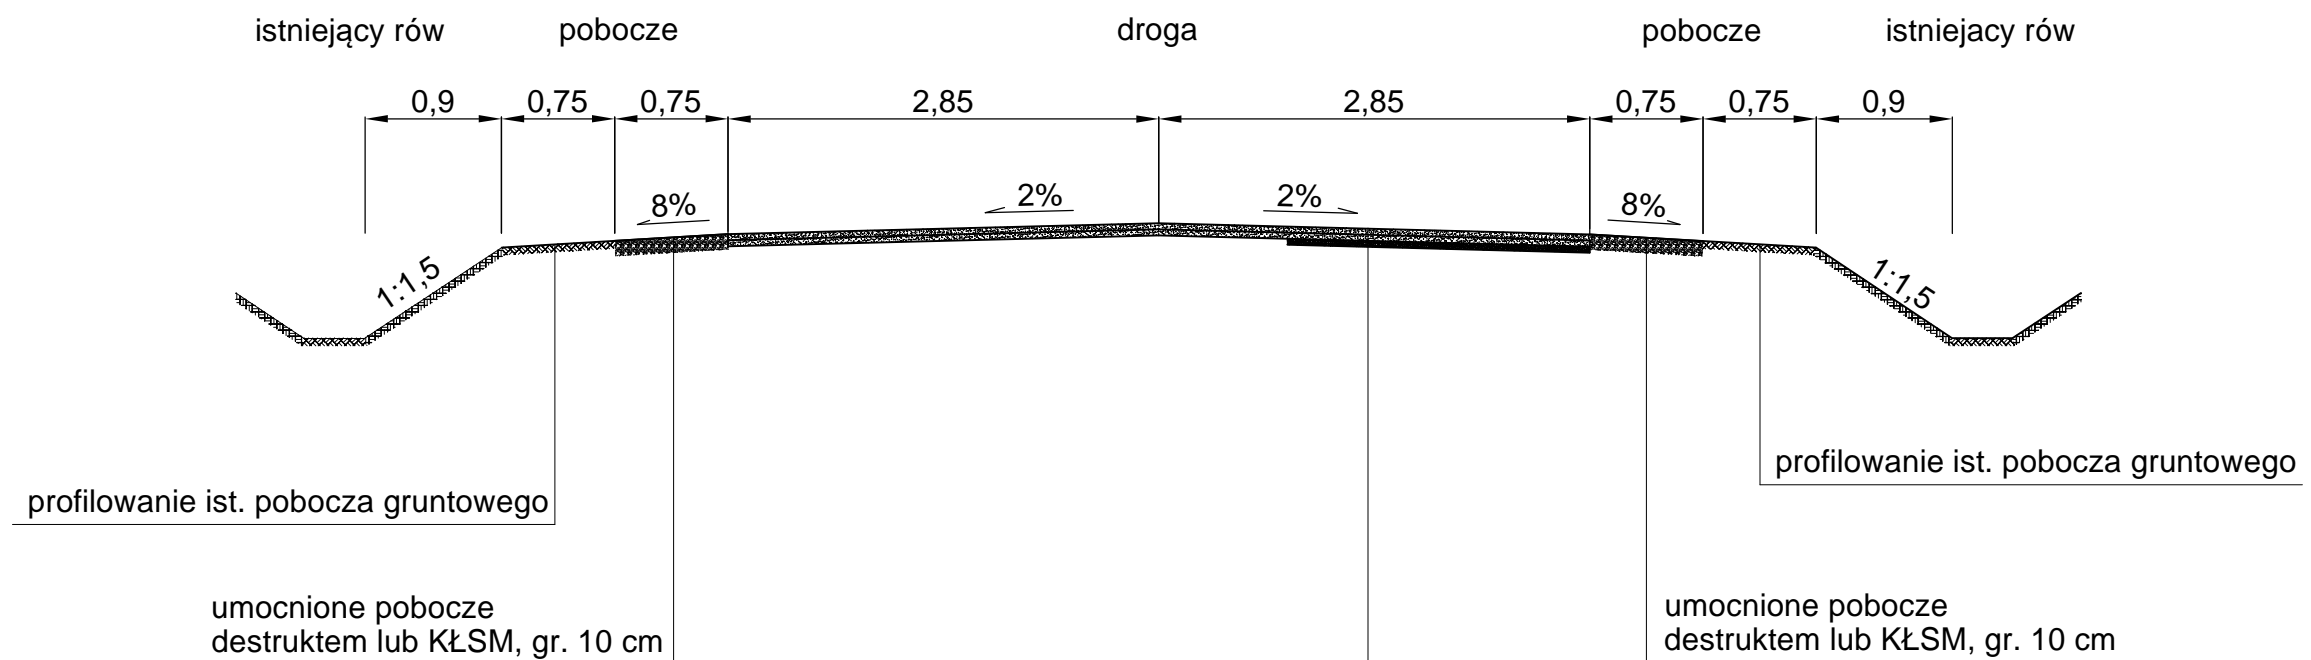

- w-wa ścieralna z betonu asfaltowego AC 11 S, gr. w-wy 4 cm
- w-wa skropiona emulsją asfaltową w ilości 0,2 kg/m²
- geosiatka szer. 3 m
- w-wa wiążąca z betonu asfaltowego AC 11 W, gr. w-wy 4 cm
- w-wa skropiona emulsją asfaltową w ilości 0,2 kg/m²
- w-wa wiążąca z betonu asfaltowego AC 11 P w ilości 140kg/m²
- sfrezowana nawierzchnia bitumiczna

Przekrój poprzeczny.			
Obiekt Adres	Droga powiatowa nr 2831C Pamiętka - Lubraniec na odcinku od km 11+709 do km 12+613.		
Temat	Przebudowa drogi powiatowej.		
Inwestor	Zarząd Dróg powiatowych, ul. Kościuszki 20/22,88-200 Radziejów		
Opracował	Roman Skrzypiński Uprawnienia projektowe nr ewid. 148/78/94 Uprawnienia budowlane nr ewid. 146/55/94 KUP/BD 2272/01	Podpis	Data 06.2022r.
Skala	1:50	Nr rys.	3