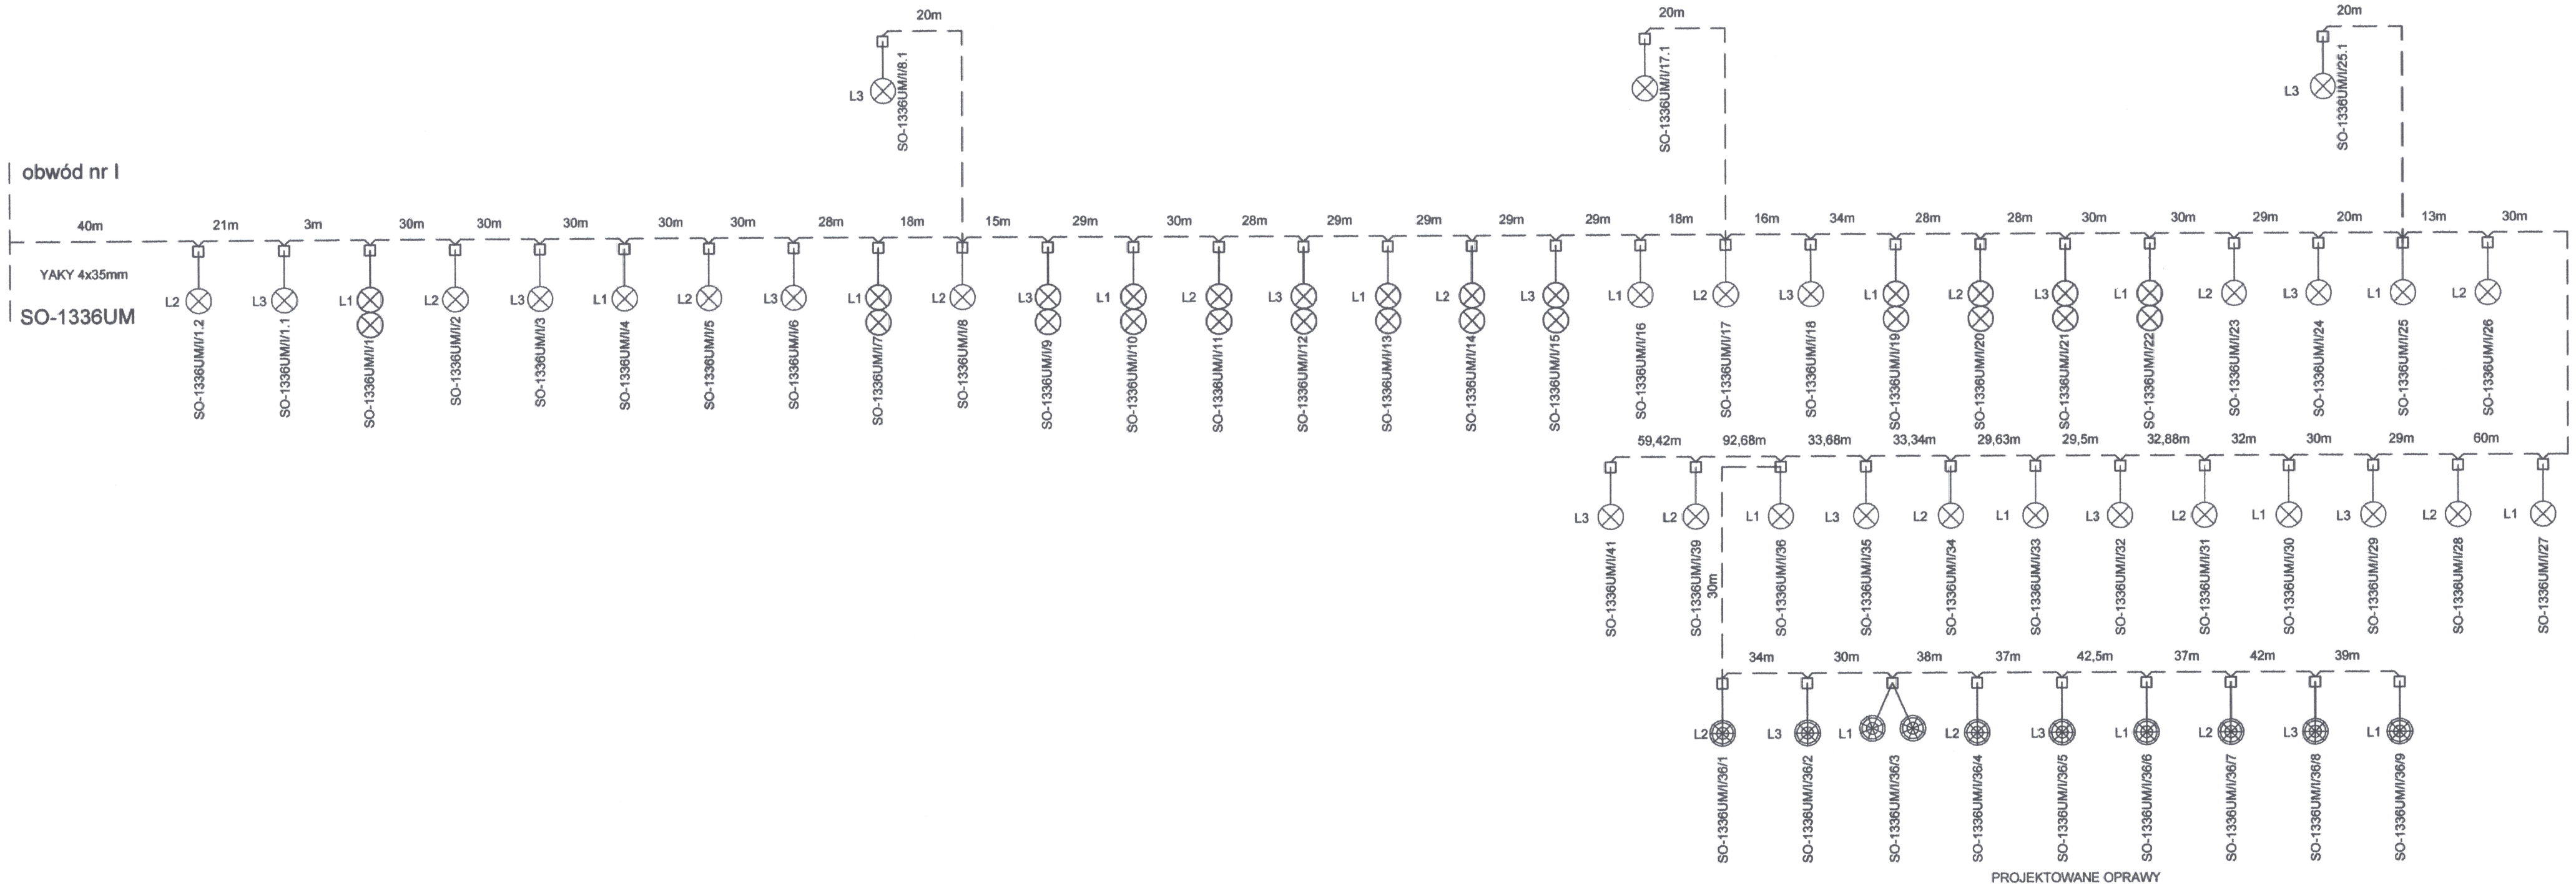

30m — trasa linii kablowej (długości [m])

- oprawa LED zainstalowana na słupie ośmiokątnym o wysokości 8m wykonanym ze stali z wysięgnikiem 1,5m

- oprawa LED zainstalowana na słupie ośmiokątnym o wysokości 8m wykonanym ze stali z wysięgnikiem 1,5m o kącie 120

INWESTOR	PREZYDENT MIASTA GORZOWA WIELKOPOLSKIEGO ul. Sikorskiego 4, 66-400 Gorzów Wlkp.	BUDŻET OBYWATELSKI 2024
WYKONAWCA PROJEKTANT	V E P Przedsiębiorstwo Inżynieryjne "V.E.P." Adam Świerczyński ul. Witosa 12/9, 66-400 Gorzów Wlkp. adam.swierczynski@vep.com.pl , tel. 501 594 991	
TEMAT/OBIEKT	Budowa chodnika dla pieszych oraz odcinka ul. Tkackiej DG 101066F w miejscowości Gorzów Wielkopolski.	
ADRES	województwo: lubuskie; powiat: m. Gorzów Wlkp.; gmina: Gorzów Wlkp. ; miejscowość: Gorzów Wlkp.; jednostka ewidencyjna: 086101_1.Gorzów, obręb: 0010 Zamoście, ID - działki pasa drogowego: 086101_1.0010.1717 ID - Działki innych dróg podlegające budowie/przebudowie: 086101_1.0010.1220	
FAZA	PROJEKT WYKONAWCZY	
BRANŻA	ENERGETYCZNA	

FUNKCJA	IMIĘ I NAZWISKO	UPRAWNIENIA	DATA	PODPIS
Opracował	mgr inż. Maciej Michniewicz		25.03.2024	
Projektował	mgr inż. Łukasz Mackiewicz	upr. nr LBS/0017/POOE/07 spec instalacyjnej w zakresie sieci, instalacji i urządzeń elektrycznych i elektroenergetycznych	25.03.2024	

RYSUNEK	Schemat zasilania obwodu nr 1		
DATA: 25.03.2024		**NR RYSUNKU:** 24 - 544 E02	**ARKUSZ RYSUNKU:** 1