


MAPA DLA CELÓW PROJEKTOWYCH
Skala 1: 500

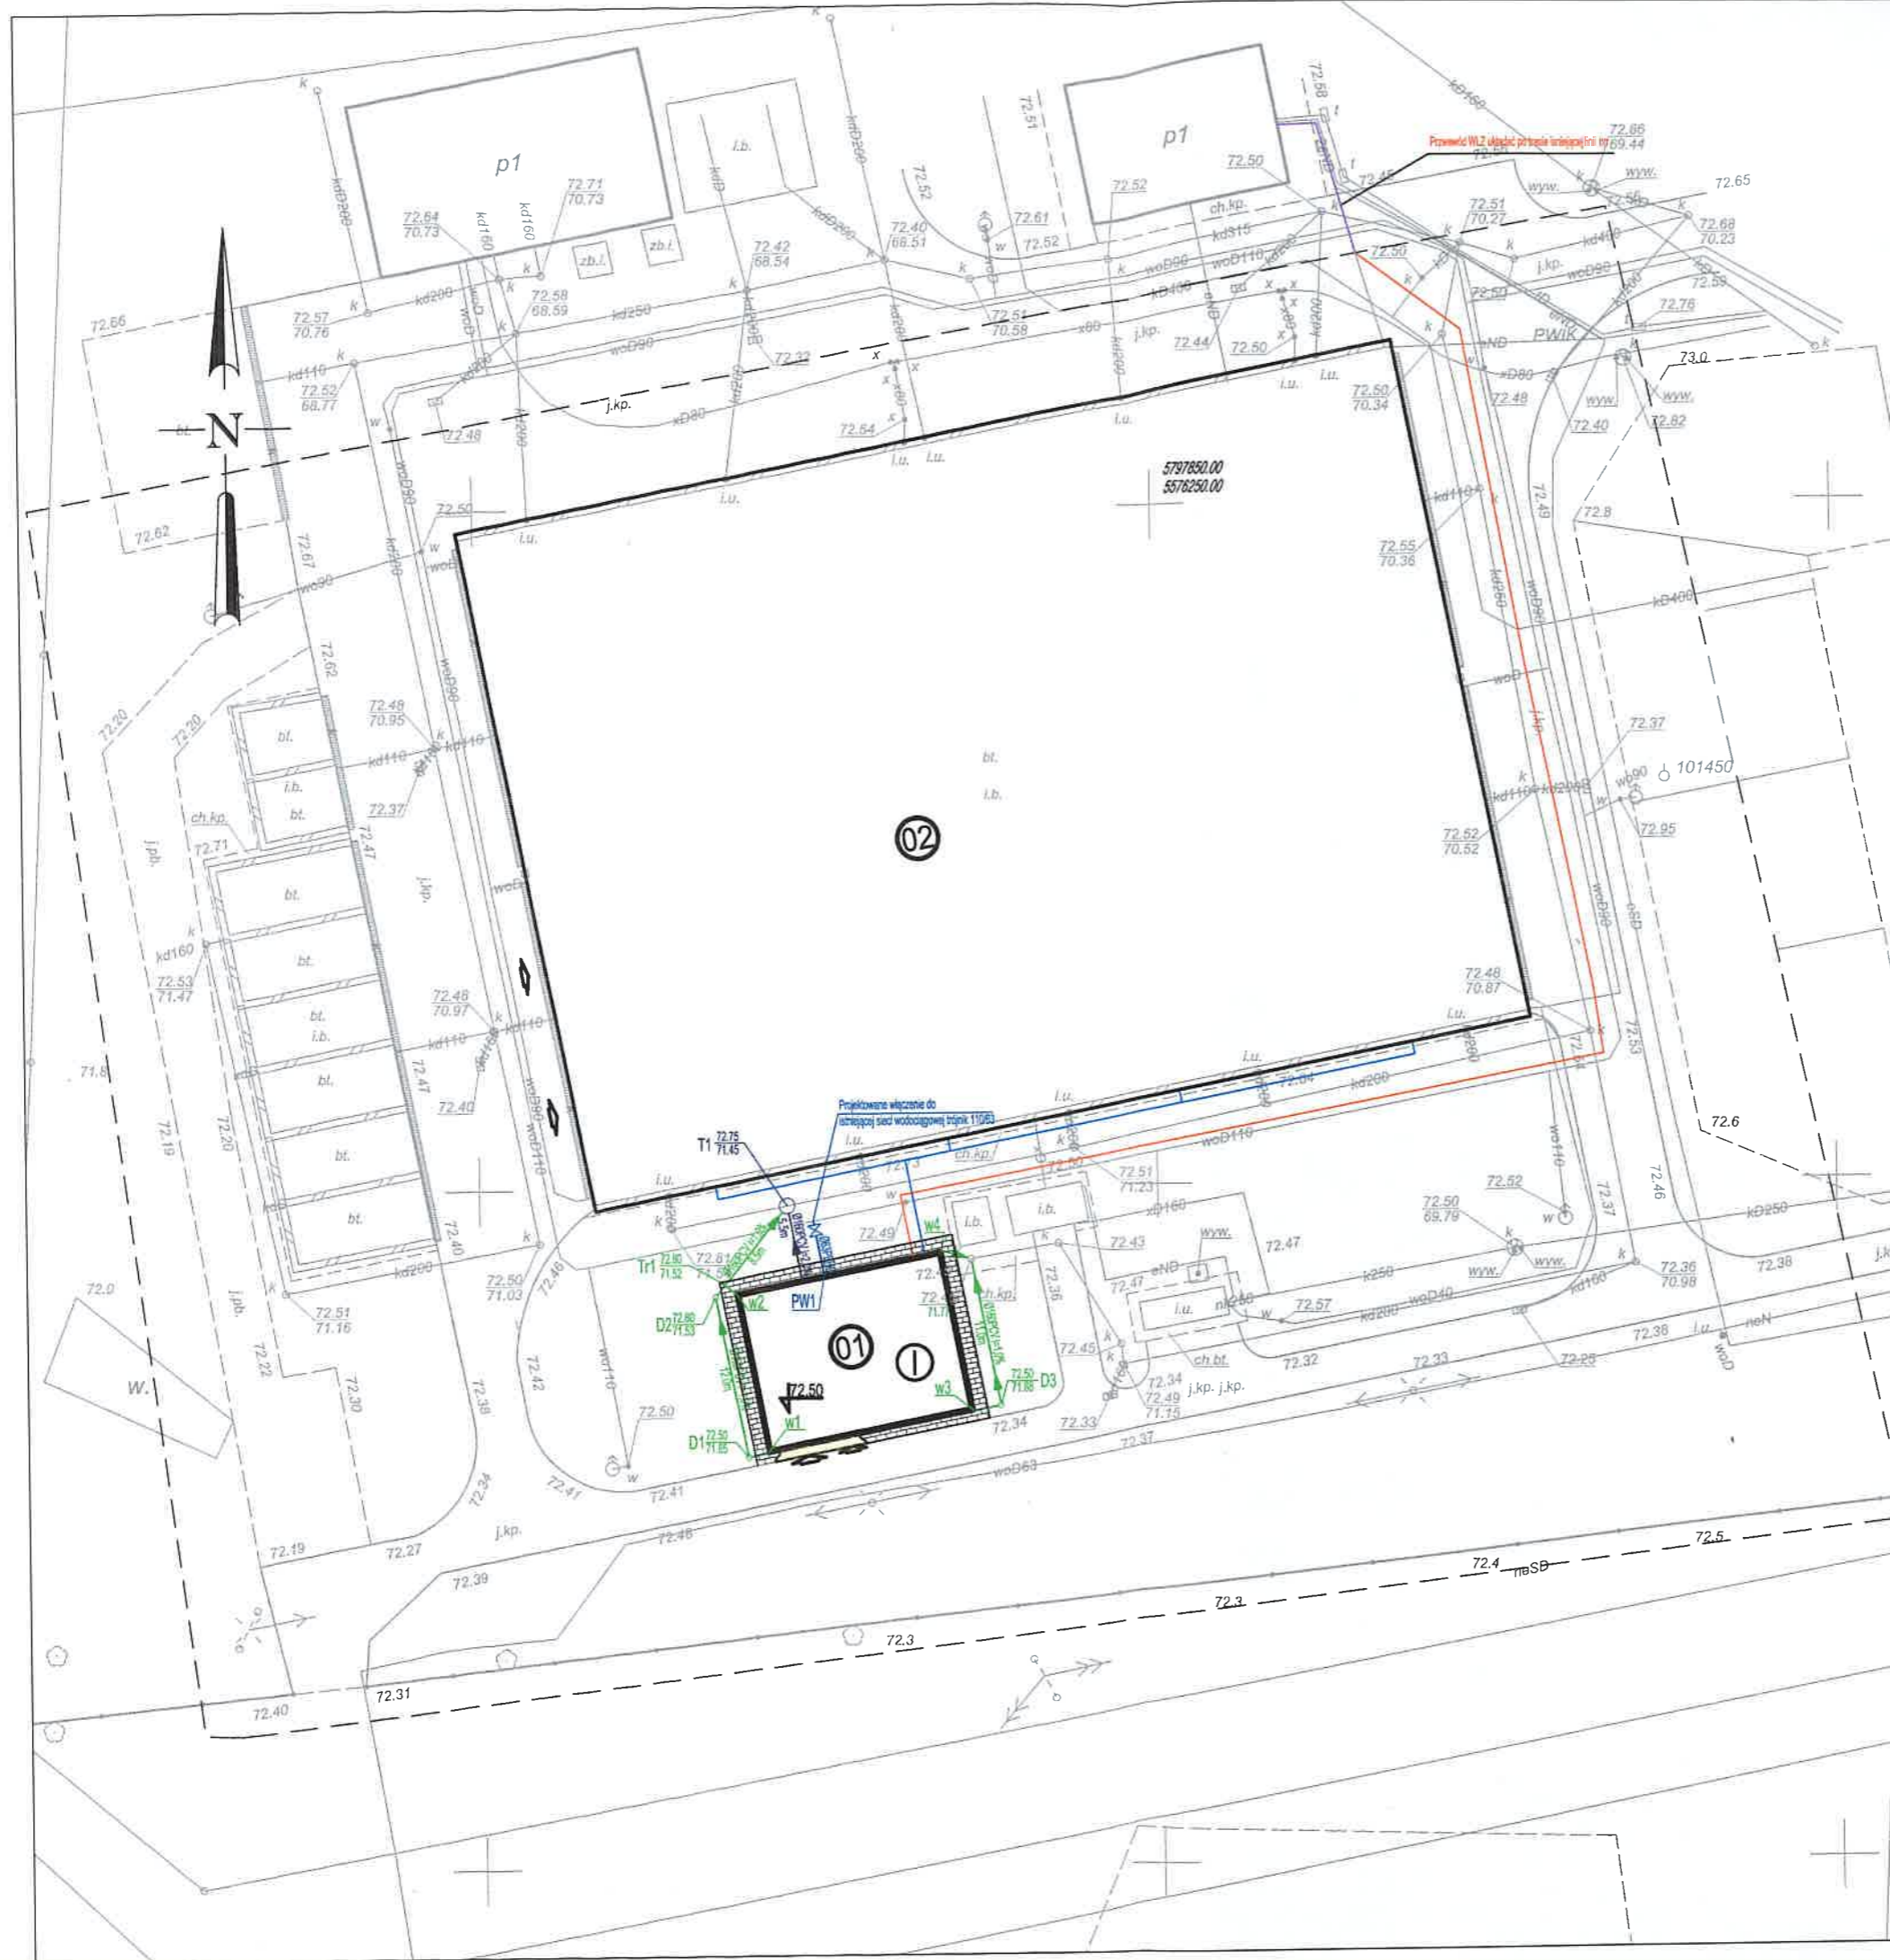

Województwo: wielkopolskie
Powiat: nowotomyski
Nazwa jedn. ewid.: Nowy Tomyśl - obszar miejski
Identyfikator jedn. ewid.: 301504_4
Nazwa obr. ewid.: Nowy Tomyśl
Identyfikator obr. ewid.: 0001
Miejscowość: Nowy Tomyśl
Arkusz: 13
Działki: 1641/5
Sekcja: 5.175.30.13.2.1
KERG: GK.6642.948.2018
Ks.rob.: 39/2018
Służebność: Nie ustalano

Zakres opracowania: - - - - -
Stan aktualny na dzień: 21.05.2018

Inż. Krzysztof Piszczala
Piszczala
Geodeta Uprawniony
upr. nr 21610 z dn. 16.07.2011 r.
62-045 Pniewy ul. ks. M. Maciejewskiego 24A
mail: Pomiar5@wp.pl, kom: 509 416 170



Świadczy się, że niniejszy dokument został opracowany w wyniku prac geodezyjnych i kartograficznych, których rezultaty zawiera operat techniczny wpisany do ewidencji materiałów państwowego zasobu geodezyjnego i kartograficznego

STAROSTA NOWOTOMYSKI

P.3015.2018

(Identyfikator ewidencji w państwowym zasobie - operatu technicznego)
2018-06-12

(Data wpisania operatu technicznego do ewidencji materiałów państwowego zasobu geodezyjnego i kartograficznego)


(Imię, nazwisko i podpis osoby reprezentującej organ)

mgr inż. Piotr Szymkowiak
Starosta Nowotomyski

| | |
|--|------|
| Układ współrzędnych prostokątnych płaskich | 2000 |
| Układ wysokości | Kras |

Kolorem czerwonym zaznaczono punkty osnowy geodezyjnej, które podlegają ochronie. Zgodnie z art. 48 pkt 3 ustawy z dnia 17 maja 1989r. Prawo geodezyjne i kartograficzne (Dz.U. z 2010r., 193, poz. 1287 ze zm.), kto (...) niszczy, uszkadza i przemieszcza znaki geodezyjne (...) podlega grzywnie

Nie wyklucza się istnienia w terenie innych nie wykazanych niniejszej mapie urządzeń podziemnych, które nie były zgłoszone do inwentaryzacji lub których brak jest informacji w instytucjach branżowych.

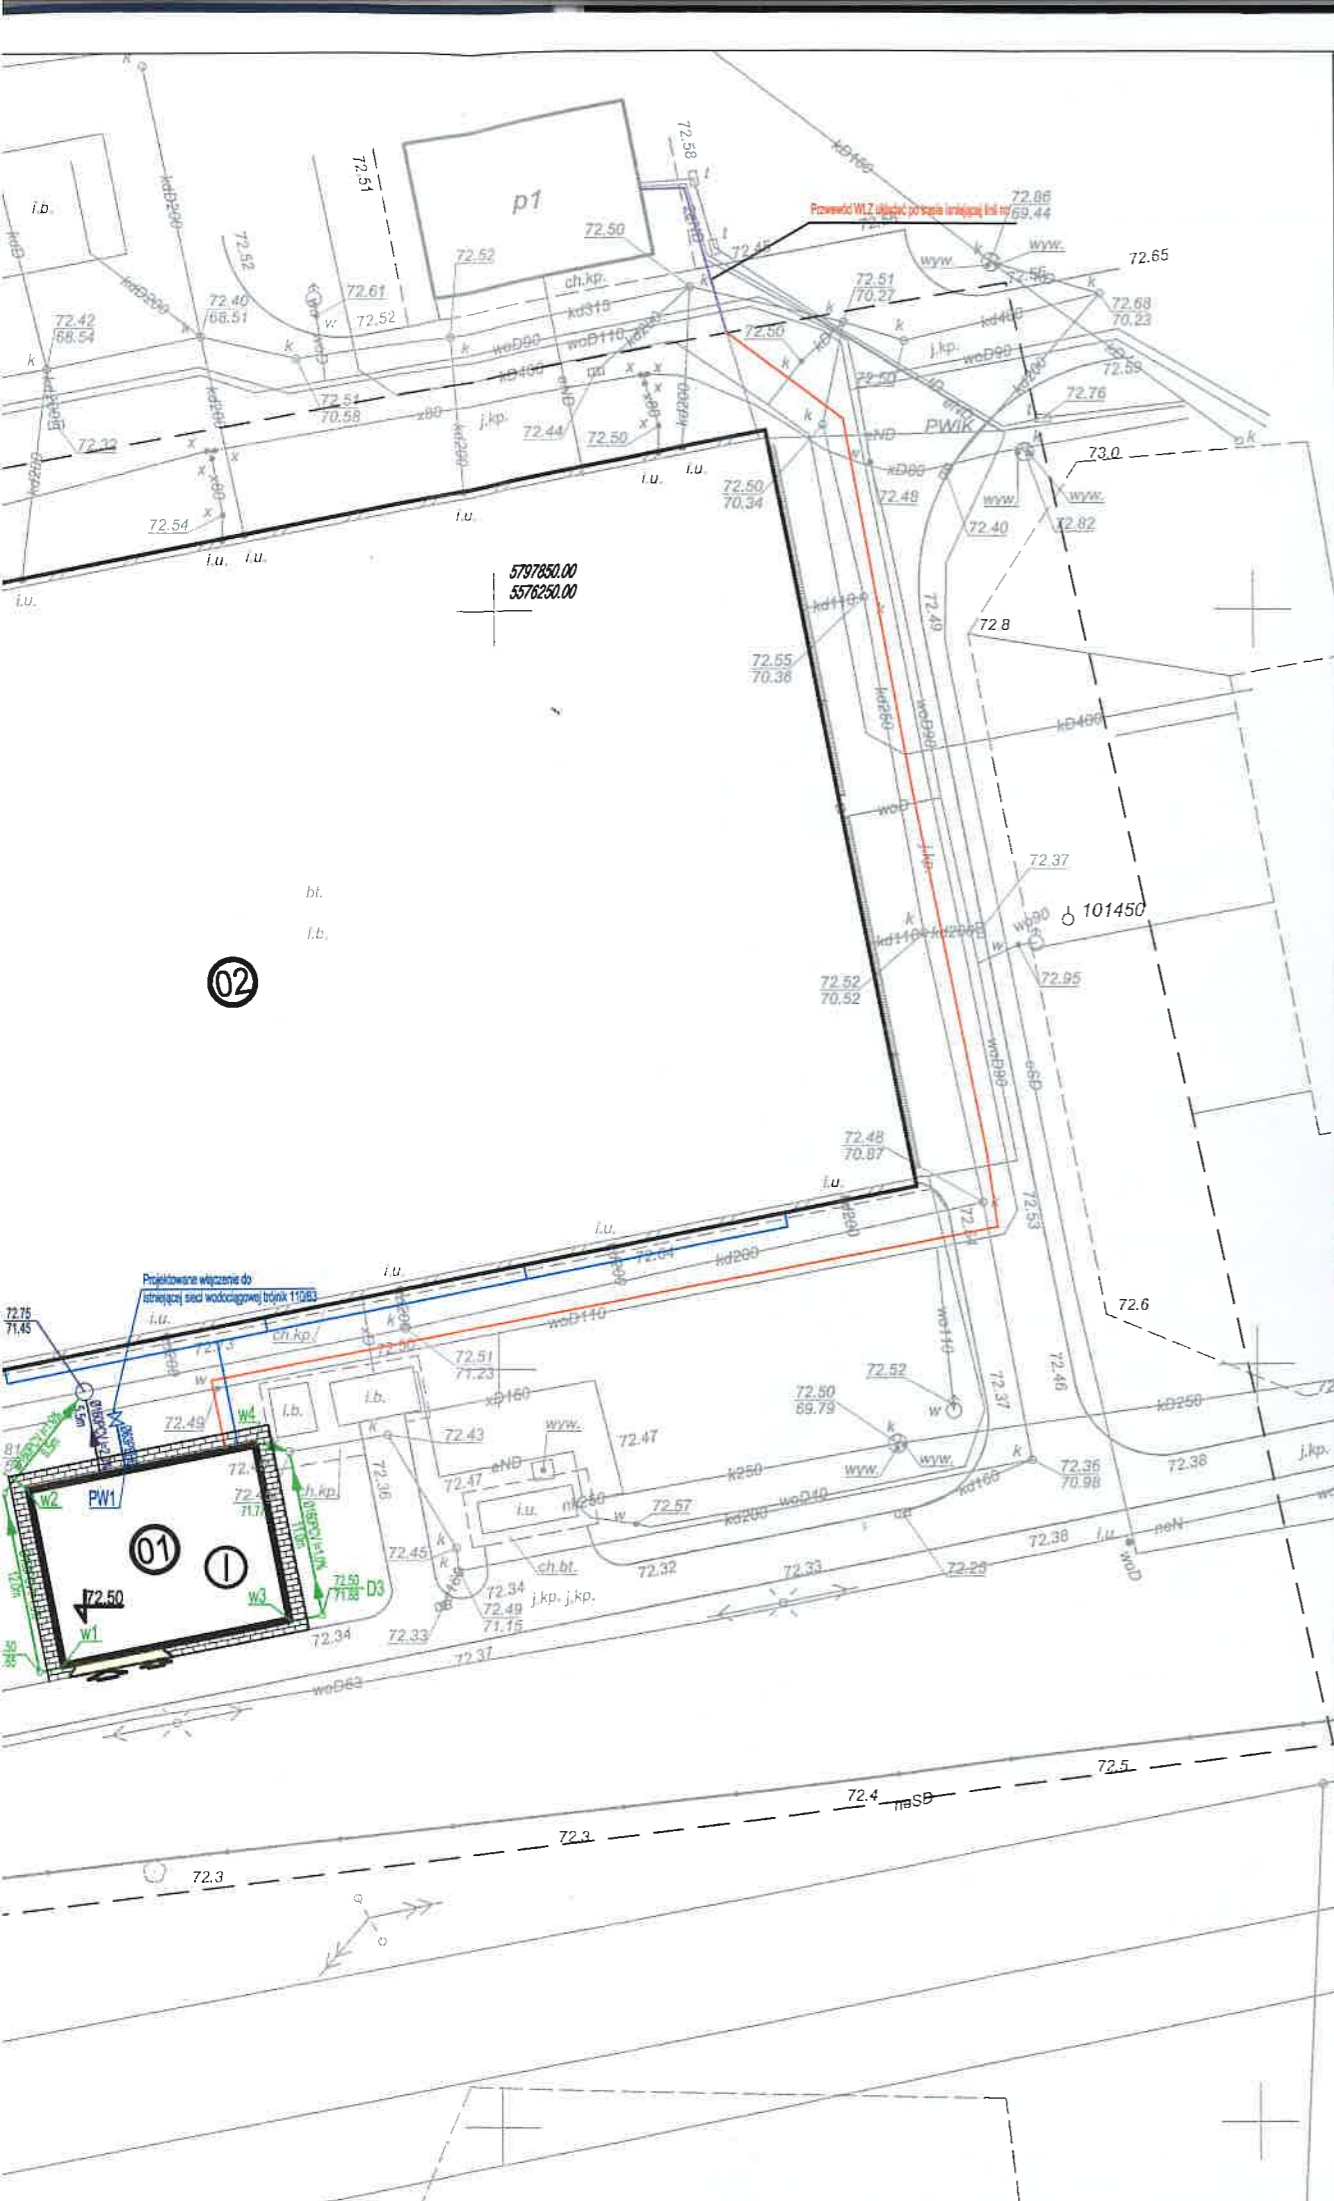

MAPA DLA CELÓW PROJEKTOWYCH Skala 1: 500

Województwo: wielkopolskie
Powiat: nowotomyski
Nazwa jedn. ewid.: Nowy Tomyśl -
obszar miejski
Identyfikator jedn. ewid.: 301504_4
Nazwa obr. ewid.: Nowy Tomyśl
Identyfikator obr. ewid.: 0001
Miejscowość: Nowy Tomyśl
Arkusz: 13
Działki: 1641/5
Seksja: 5.175.30.13.2.1
KERG: GK.6642.948.2018
Ks.rob.: 39/2018
Służebność: Nie ustalano

Zakres opracowania: - - - - -
Stan aktualny na dzień: 21.05.2018

inż. Krzysztof Piszczala
Pomiaru
Geodeta Uprawniony
upr. nr 21610 z dn. 16.07.2011 r.
62-045 Pniewy ul. ks. M. Maciejewskiego 24A
mail: Pomiar5@wp.pl, kom: 509 416 170

| | |
|---|-----------|
| Układ współrzędnych prostokątnych płaskich | 2000-15 |
| Układ wysokości | Kronstadt |

„Kolorom czerwonym zaznaczono punkty osnowy geodezyjnej, które podlegają ochronie. Zgodnie z art 48 pkt 3 ustawy z dnia 17 maja 1989r. Prawo geodezyjne i kartograficzne (Dz.U. z 2010r., Nr 193, poz. 1287 ze zm.), kto (...) niszczy, uszkadza i przemieszcza znaki geodezyjne (...) podlega karze grzywny”

Nie wyklucza się istnienia w terenie innych nie wykazanych na niniejszej mapie urządzeń podziemnych, które nie były zgłoszone do inwentaryzacji lub o których brak jest informacji w instytucjach branżowych.

Poświadczam, że niniejszy dokument został opracowany w wyniku prac geodezyjnych i kartograficznych, których rezultaty zawiera operat techniczny wpisany do ewidencji materiałów państwowego zasobu geodezyjnego i kartograficznego



STAROSTA NOWOTOMYSKI

P.3015.2018 1054

(Identyfikator ewidencyjny materiału zasobu - operatu technicznego)

2018-06-12

(Data wpisania operatu technicznego do ewidencji materiałów zasobu)

(Imię, nazwisko i podległość osoby reprezentującej organ)

mgr inż. Piotr Szymkowiak
Starosta Nowotomyski

PLAN SYTUACYJNY skala 1:500

Legenda:

- ZALĄCZNIK DO DECYZJI O POZWOLENIU NA BUDOWĘ
Nr: 37/19 13-01-19
Z dnia: 13-01-19
STAROSTA WOJEWÓDZKI W NOWYM TOMYŚLU
Urząd Miejski w Nowym Tomyślu
Wydział Inżynierii i Architektury
- ① Projektowana Maszynownia
 - ① Proj. ilość kondygnacji
 - ② Istniejąca wiata kompostowania
 - Proj. rzędna =±0,00 posadzki obiektu
 - Proj. kanalizacja technologiczna
 - Proj. studnia kanalizacyjnej technologicznej (n-numer studni)
 - Proj. kanalizacja wód deszczowych czystych
 - Proj. studnia kanalizacji deszczowej czystej (n-numer studni)
 - Proj. rura spustowa odwodnienia dachów (n - numer odwodnienia)
 - Proj. trójnik kanalizacji deszczowej (n-numer trójnika)
 - Proj. sieć wodociągowa
 - Proj. zasuwa pozioma
 - Proj. węzeł wodociągowy (n - numer węzła)
 - Proj. instalacja transportu powietrza (wg branży technologicznej)
 - Proj. linia nn nowa trasa
 - Proj. linia nn po istniejącej trasie

E. CORAX
SP. Z O.O.

NAZWA INWESTORA
PRZEDSIĘBIORSTWO WODOCIĄGÓW I KANALIZACJI SPÓŁKA Z O.O.
Targowa 8
64-300 Nowy Tomyśl

NAZWA ZADANIA
Modernizacja istniejącej na terenie Oczyszczalni Ścieków wiata kompostowni osadów ściekowych poprzez jej obudowę i wykonanie układu ujmowania i dezodoryzacji powietrza poprocesowego na płuczkach chemicznych

NUMER DZIAŁKI: dz.ew. nr 1641/5 w Nowym Tomyślu
NUMER UMOWY: 24/2018 z dnia 18.05.2018

FAZA ZADANIA: Projekt budowlany
SKALA: 1:500
BRANŻA: Sanitarna / elektryczna

TYTUŁ RYSUNKU: Plan Sytuacyjny

| NR RYSUNKU | SPECJALNOŚĆ | NR UPRAWNIENI | DATA | PODPS |
|--|-------------|------------------|---------|-------|
| S/E-01-00 | | | | |
| PROJEKTANT mgr inż. Łukasz Banach | sanitarna | LBS/0011/POOS/11 | 10.2018 | |
| SPRAWDZAJĄCY mgr inż. Parys Pilicydis | sanitarna | 1599/GW | 10.2018 | |
| PROJEKTANT mgr inż. Mariusz Warszawa | elektryczna | LBS/002/POOE/10 | 10.2018 | |
| SPRAWDZAJĄCY mgr inż. Jerzy Anioł | elektryczna | 63/ROZG | 10.2018 | |