


województwo łódzkie
 wiat zgierski
 inia Zgierz
 jedn. ewid. 102000_2
 ęb: Biała
 obrebu 102000_2.0005
 nr 153,124 - dr

Mapę sporządzono na podstawie mapy zasadniczej gminy Zgierz
o mapy: "2000": 6.167.33.02.2.2, -33.03.1.1, -33.03.1.2, -33.03.1.3, -33.03.1.4, -33.22.4.4, -33.23.3.3
"65": 112.414.132, 112.414.133, 112.414.134
materiałów archiwalnych, oraz pomiaru uzupełniającego z marca 2021r.

Wykonawca prac:	Kierownik prac:	Geodeta uprawniony
Kompleksowa Usługa Geodetyczna i Kartograficzna ALLGEO 91-223 Łódź ul. Margarety 9, pok. 212A NIP 667-106-462 REGON 100340640 tel/bim 664-732-451 www.allgeo.pl	mgr inż. Rafał Szachwiński nr upr. 19282	
	Mapa opracował:	Technik geodeta
		Mateusz Nowicki
<input type="radio"/> <input type="radio"/> <input type="radio"/> - zaokrąglenie		Łódź dnia 26.03.201r.

projektowych została wykonana
 Układ wysokości Kronsztadt 60
 Układ współrzędnych "2000/18"

Przewodnik, który nie jest w pełni zasygnalizowany, może być niebezpieczny dla zdrowia i życia. W przypadku stwierdzenia zagrożenia życia i zdrowia należy niezwłocznie zgłosić to do właściwych służb.

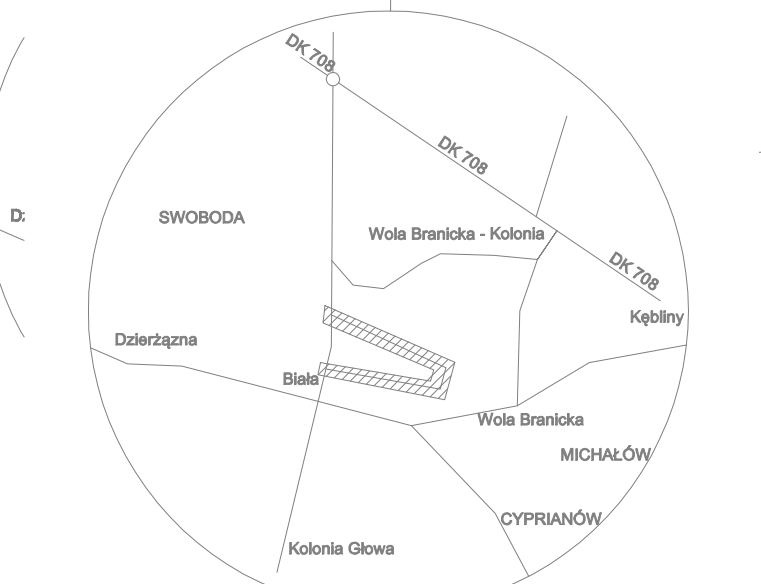

kie orientacyjny




- proj. krajowej pobocza
- LEGENDA (droga wewnętrzna):**
- zakres opracowania
 - proj. jezdnia - nawierzchnia bitumiczna
 - proj. gład - nawierzchnia z kruszywa
 - proj. pobocza - nawierzchnia z kruszywa
 - zasypanie rowu
 - proj. krajowej jezdnii
 - proj. krajowej pobocza
- BRANZA DROGOWA**
(Legenda)głaz z DW 702;
- zakres opracowania ----- wg oddzielnych opracowania

Projekt sporządzono na kopii mapy sytuacyjno-wysokościowej do projektowych w skali 1:500 zaewidencjonowanej w SarostwieZgł. 20.04.2021 pod numerem P.1020.2021.1860-42319

mgr inż. Piotr
upr. nr LOD/3084/PW
w specjalności Inżynieria

DB Construct
ul. 1 Maja 87, 90-71
tel.: 663 746 420
www.dboconstruct.pl
e-mail: biuro@dbcon

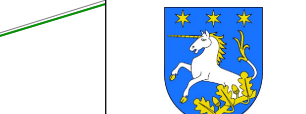

NAZWA OBIEKTU BUDOWLANEGO:

Przebudowa drogi wewnętrznej w miejscowości Kolo

Kolonia Głowa

BRANŻA: DROGOWA PROJEKTANT: mgr inż. Piotr Kropidłowski

DROGOWA mgr inż. Piotr Kropidłowski
upr. nr LOD/3054/PWB/D/16
w specjalności inżynierskiej – drogowej

mgr inż. Jakub Jońca
upr. nr LOD/1870/PWOD/14
w specjalności Interdyscyplinarnej

PT
TOM:
PROJEKT TECHNICZNY
PRZEBUDOWA DROGI WEWN.

nazwa sytuacji	NAZWA SYTUACJI:	PLAN SYTUACYJNY

DATA: 03.09.2023 SKALA: 1:500 NR KRYCIOWY: 1.1

SKALA:	SKALA:	SKALA:
CZERWIEC 2022	1:500	1.1

5	CZERWIEC 2022	1.500	1.1
---	---------------	-------	-----

RYBUNEK NIEJESTY STANOWI WŁASNOŚĆ DB CONSTRUCTIF, Z. O. O. I NIE MOŻE BYĆ ZMIENANY, KO
MUSI BYĆ WYKONYWANY STANOWI WŁASNOŚĆ DB CONSTRUCTIF, Z. O. O. I NIE MOŻE BYĆ ZMIENANY, KO