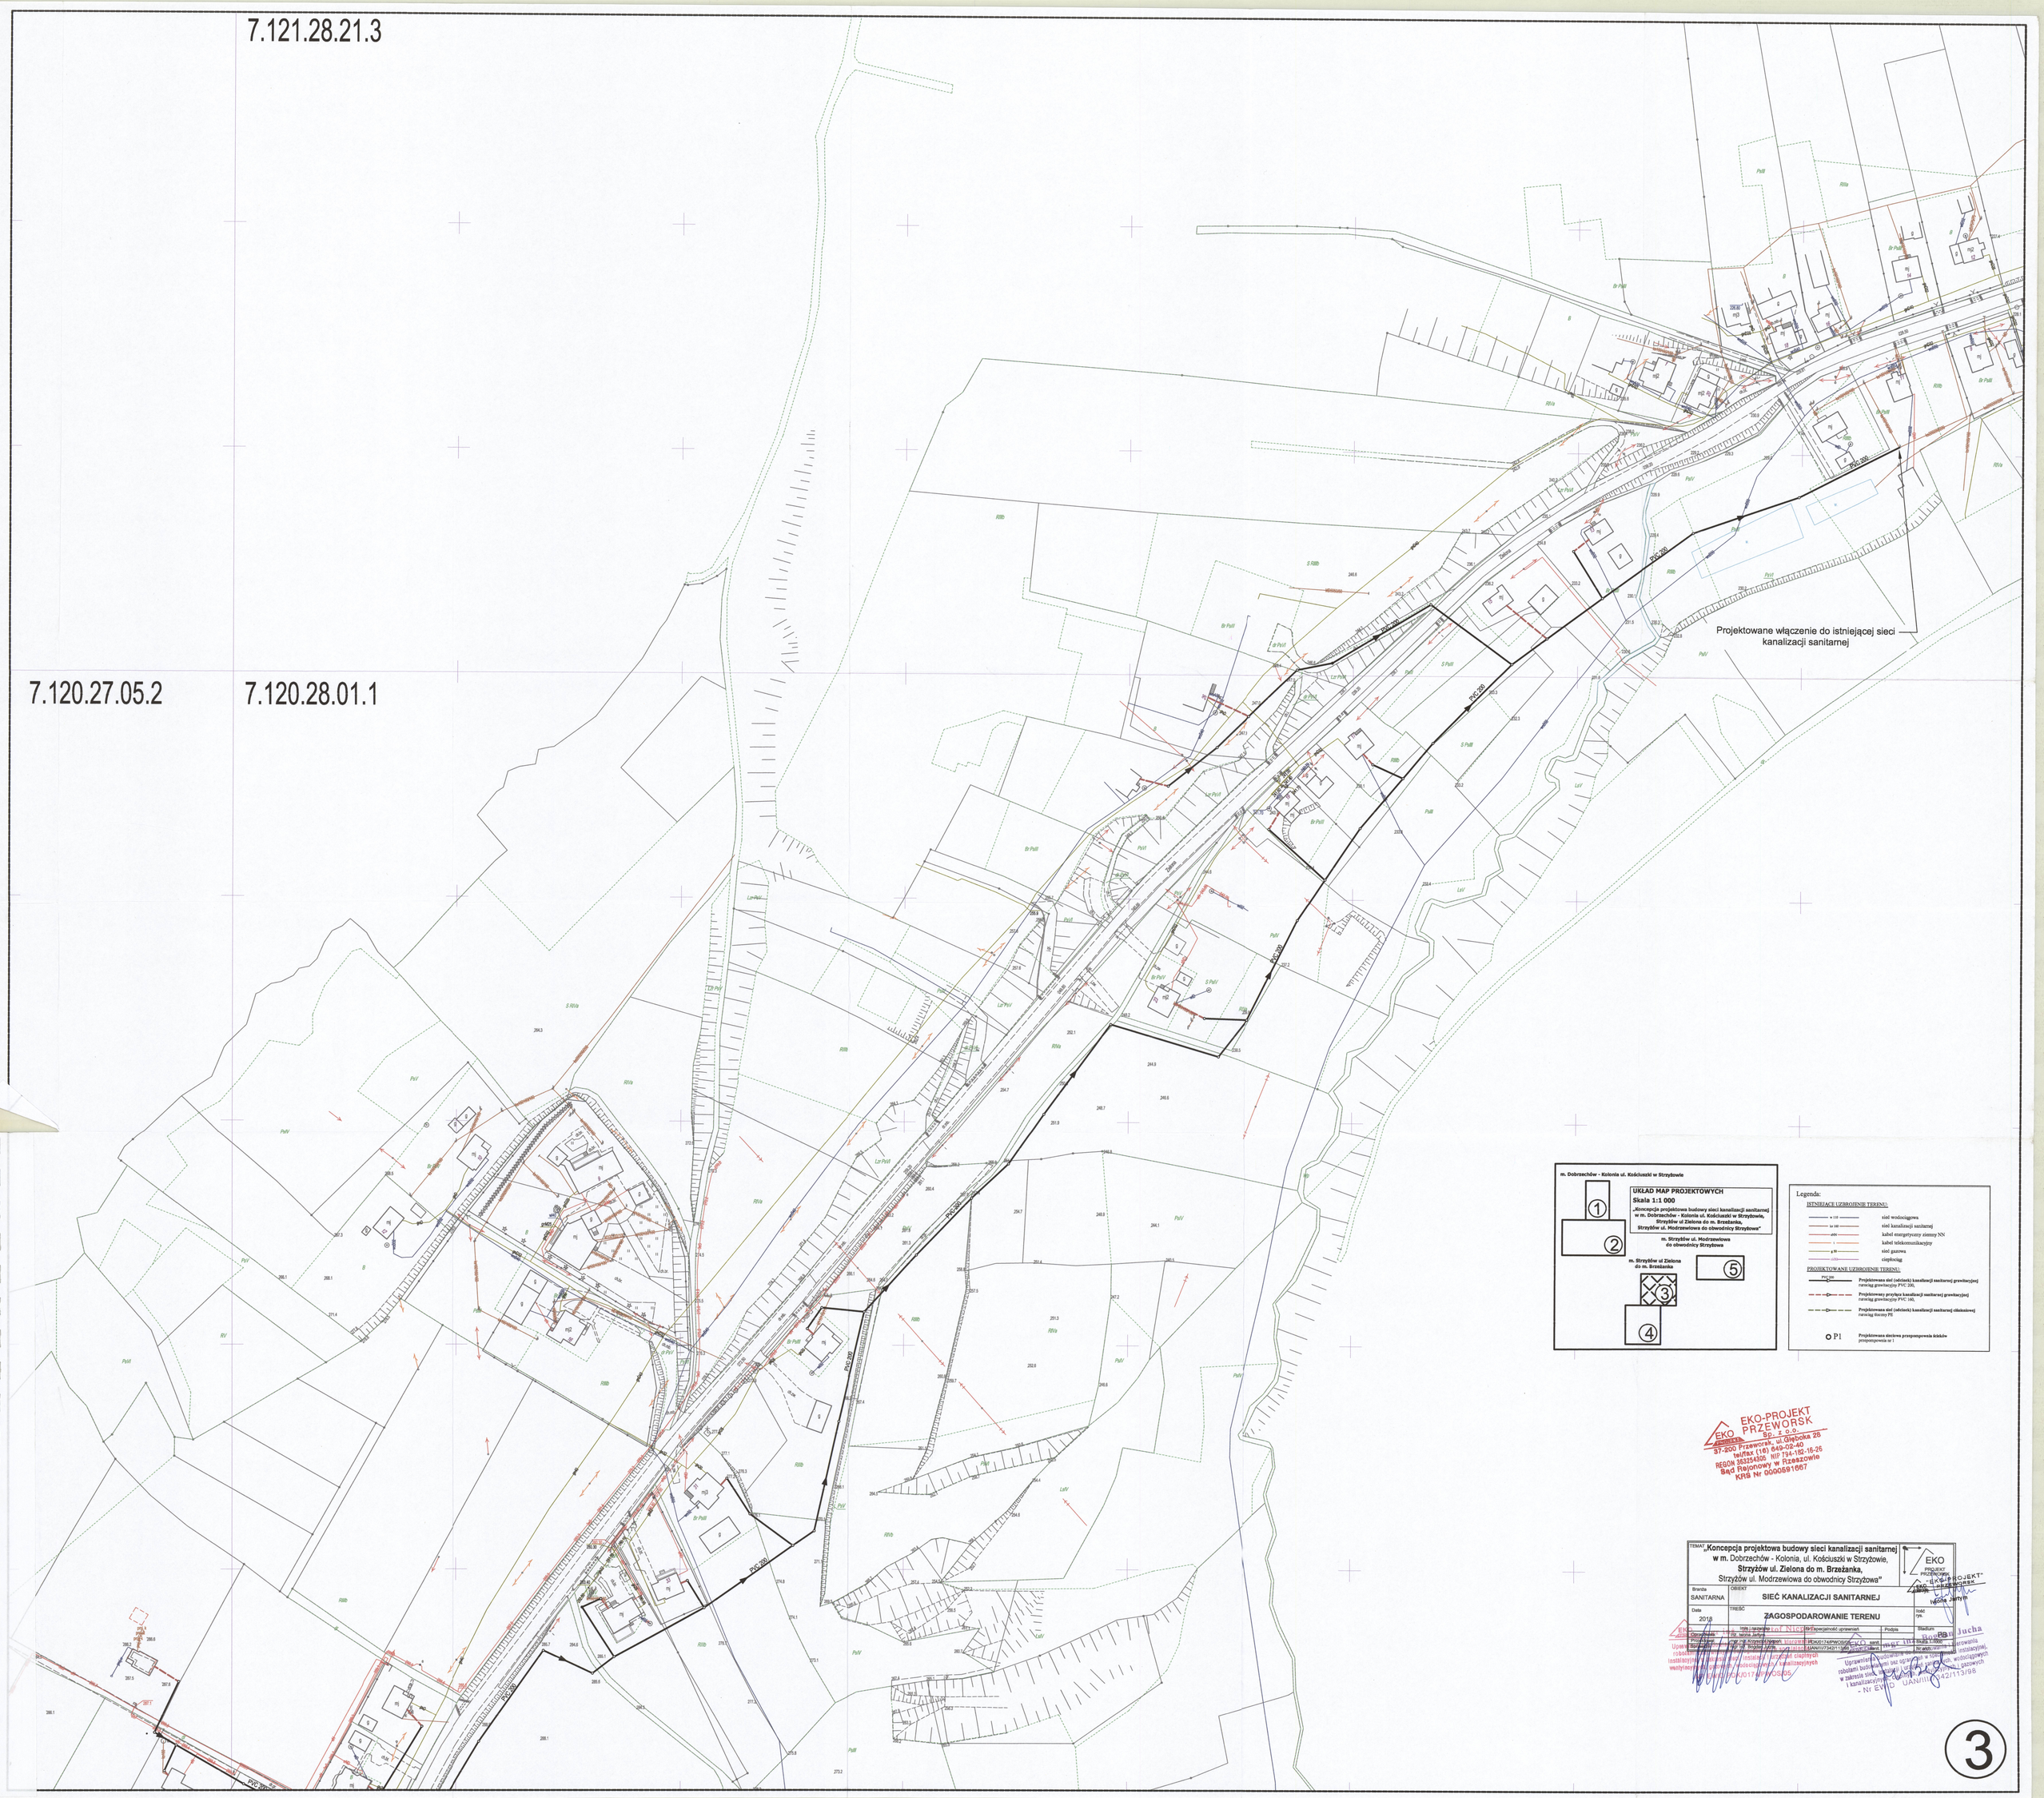
7.121.28.21.3
7.120.27.05.2
7.120.28.01.1
Projektowane włączenie do istniejącej sieci kanalizacji sanitarnej
PVC 200
m. Dobrzechów - Kolonia ul. Kościuszki w Strzyżowie
UKŁAD MAP PROJEKTOWYCH
Skala 1:1 000
„Koncepcja projektowa budowy sieci kanalizacji sanitarnej w m. Dobrzechów - Kolonia ul. Kościuszki w Strzyżowie, Strzyżów ul Zielona do m. Brzeżanka, Strzyżów ul. Modrzewiowa do obwodnicy Strzyżowa"
m. Strzyżów ul. Modrzewiowa do obwodnicy Strzyżowa
m. Strzyżów ul Zielona do m. Brzeżanka
Legenda:
ISTNIEJĄCE UZBROJENIE TERENU:
sieć wodociągowa
sieć kanalizacji sanitarnej
kabel energetyczny ziemny NN
kabel telekomunikacyjny
sieć gazowa
ciepłociąg
PROJEKTOWANE UZBROJENIE TERENU:
Projektowana sieć (odcinek) kanalizacji sanitarnej grawitacyjnej rurociąg grawitacyjny PVC 200,
Projektowany przyłącz kanalizacji sanitarnej grawitacyjnej rurociąg grawitacyjny PVC 160,
Projektowana sieć (odcinek) kanalizacji sanitarnej ciśnieniowej rurociąg tłoczny PE
P1
Projektowana sieciowa przepompownia ścieków przepompownia nr 1
EKO-PROJEKT PRZEWORSK Sp. z o.o.
37-200 Przeworsk, ul.Głęboka 28
tel/fax (16) 649-02-40
NIP 794-182-16-26
REGON 363254305
Sąd Rejonowy w Rzeszowie
KRS Nr 0000591667
TEMAT: „Koncepcja projektowa budowy sieci kanalizacji sanitarnej w m. Dobrzechów - Kolonia, ul. Kościuszki w Strzyżowie, Strzyżów ul. Zielona do m. Brzeżanka, Strzyżów ul. Modrzewiowa do obwodnicy Strzyżowa"
Branża: SANITARNA
OBIEKT: SIEĆ KANALIZACJI SANITARNEJ
Data: 2018
TREŚĆ: ZAGOSPODAROWANIE TERENU
Opracował: mgr inż. Bogusław Jucha
Sprawdził: mgr inż. Bogusław Jucha
Skala: 1:1000
Nr arch.: 3
3