

WYKŁADZINA NA PLECACH DOMKÓW

- plecy domków z płyty MDF należy wykończyć modułową wykładziną dywanową
- kolor i rodzaj wykładziny w każdym domku analogicznie do posadzki, która styka się z danym domkiem (wg wizualizacji)
- układ modułów wykładziny wg rysunku
- wykładzinę należy kleić do ściany domku zgodnie z wytycznymi Producenta oraz Wykonawcy

OŚWIETLENIE LED ZA LISTEWKĄ


- w górnej części domku należy zamontować oświetlenie dekoracyjne typu LED (pasek)
- kolor światła neutralny, kierunek świecenie: w dół
- moc niewielka - ośw. stanowi wyłącznie dekorację
- pasek LED w profilu z mleczną plexi należy osłonić listewką MDF w kolorze naturalnym wg rysunku (odl. paska od pleców domku oraz ustawienie listewki MDF możliwie blisko - do ustalenia z Wykonawcą)

KONSTRUKCJA DOMKÓW



- płyta MDF o gr. 18 mm na podkonstrukcji z płyty MDF 18 mm (dopuszcza się zwiększenie grubości ścianek domku poprzez zast. kantówek o większym przekroju, ale nie przekr. łącznie 76 mm)
- kolor naturalny surowej płyty
- lakierować lakierem bezbarwnym
- lakier z pow. satynową lub matową
- należy zaokrąglić narożniki i krawędzie płyt (promień ok. 2-3 mm - do ustalenia z Wykonawcą)
- UWAGA !!! sugerowane jest zamocowanie domków do ściany w celu zabezpieczenia przed przewróceniem**

MATERAC - SIEDZISKO



- siedzisko w formie materaca
- należy zapewnić możliwość wyjęcia materaca (mocowanie materaca za pomocą mocnych rzepów)
- należy zast. dość twardą piankę (wypełnienie), aby uzyskać wys. 10 cm
- na obu materacach wykonać przeszycie wg przekroju A-A
- tkanina w kolorze SELEDNIOWO-GROSZKOWYM
- tkanina odporna na zaplamienia i czyszczenie (z atestami do przestrzeni publicznych dla dzieci) - kolor tkaniny wg wizualizacji

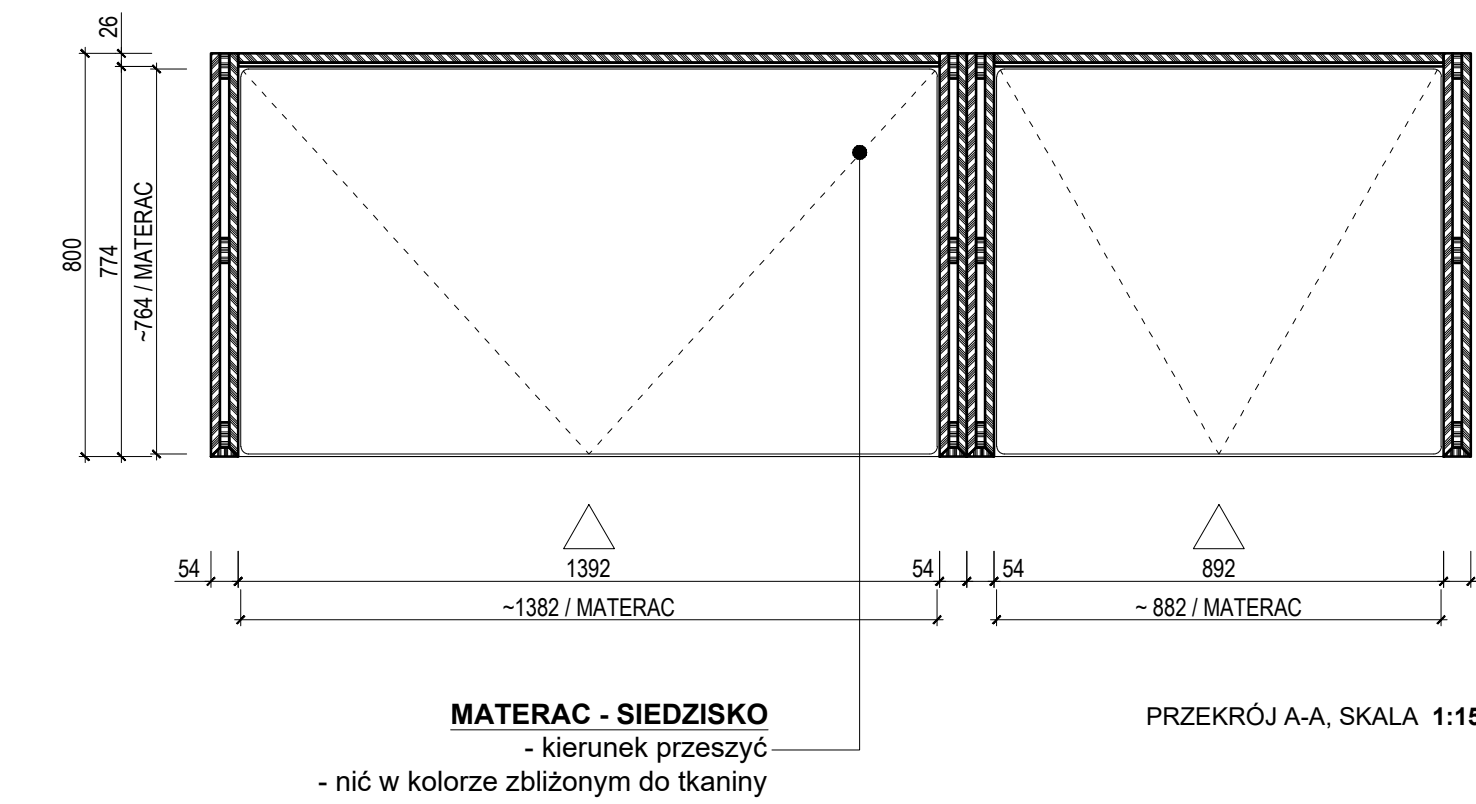


ZAJĄCZKI

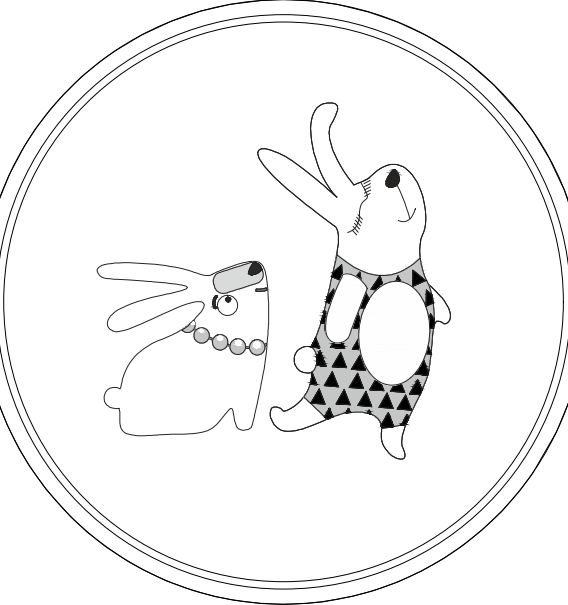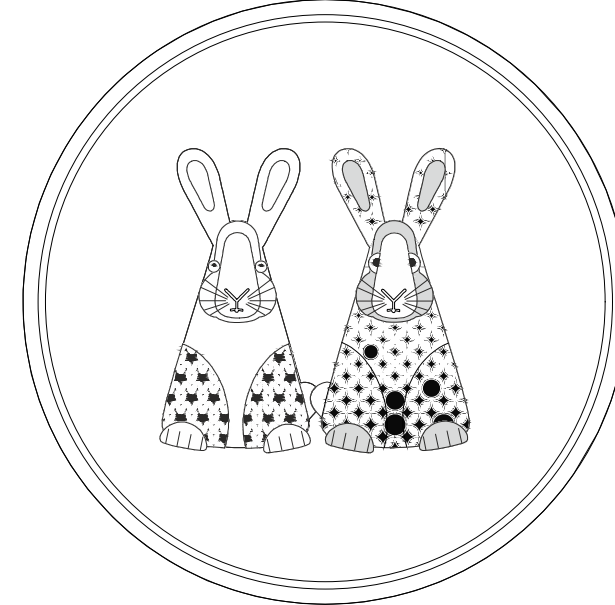



JEŻYKI

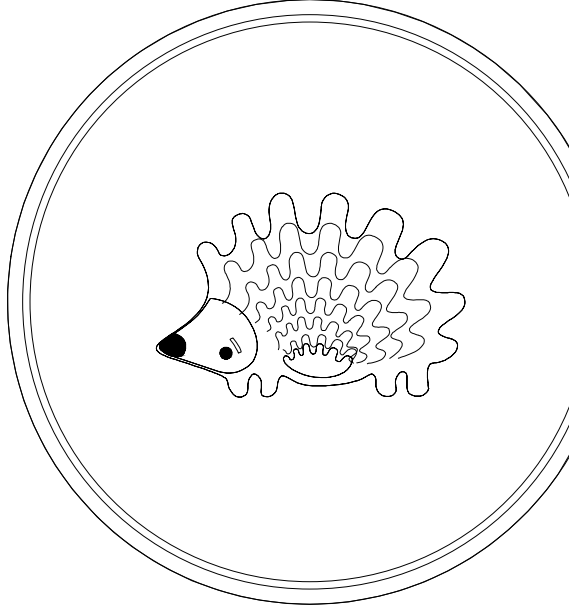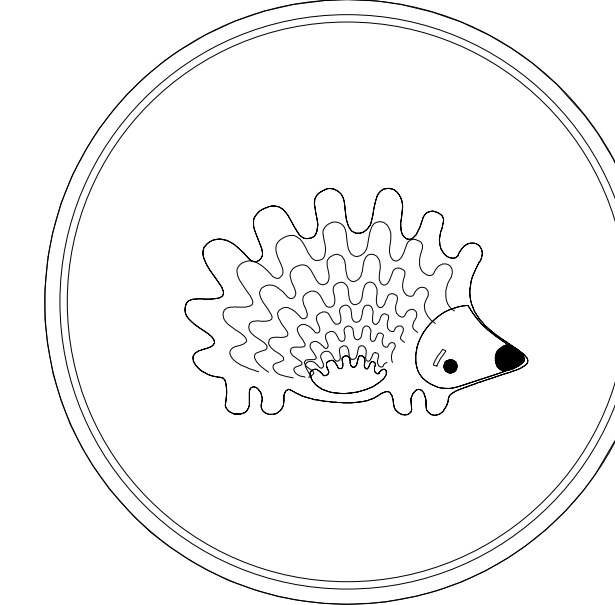



MISIE

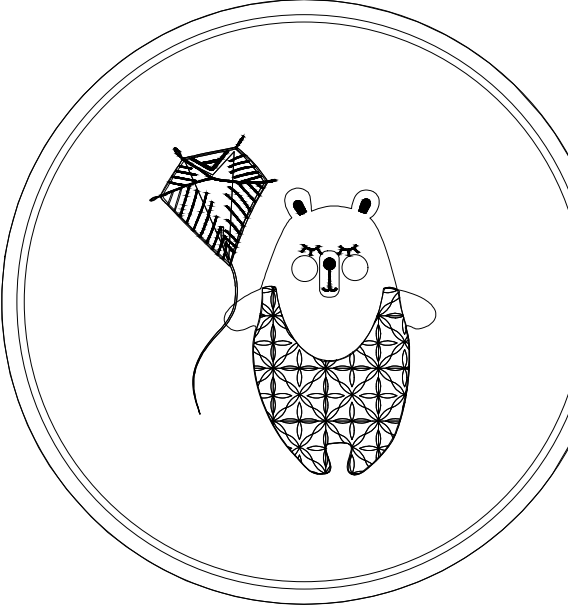



LISKI

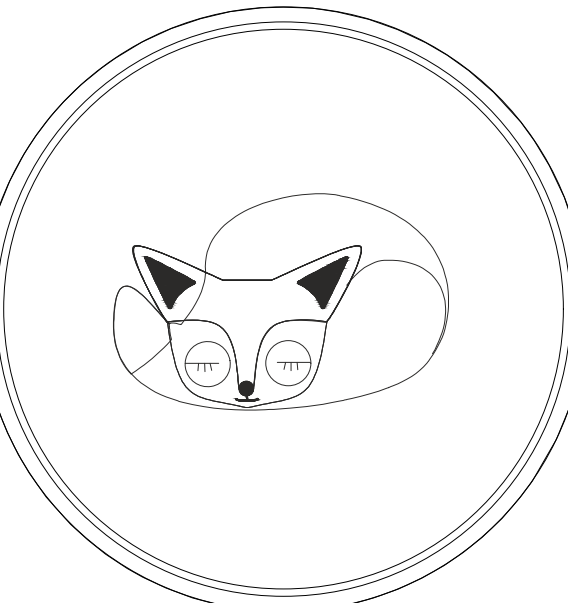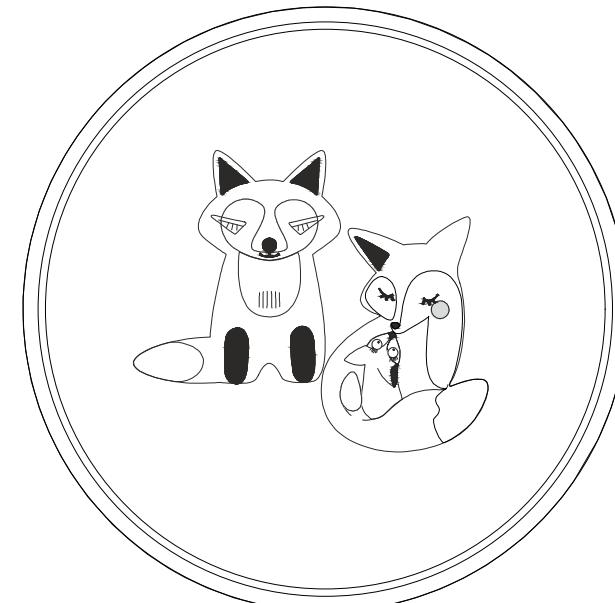



WIEWIÓRKI

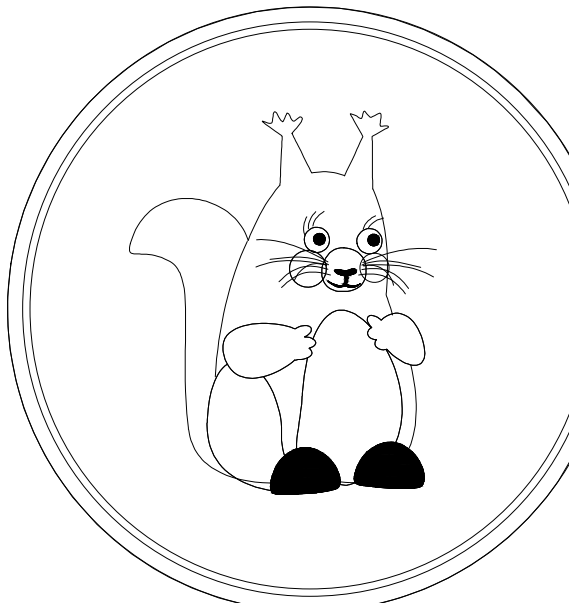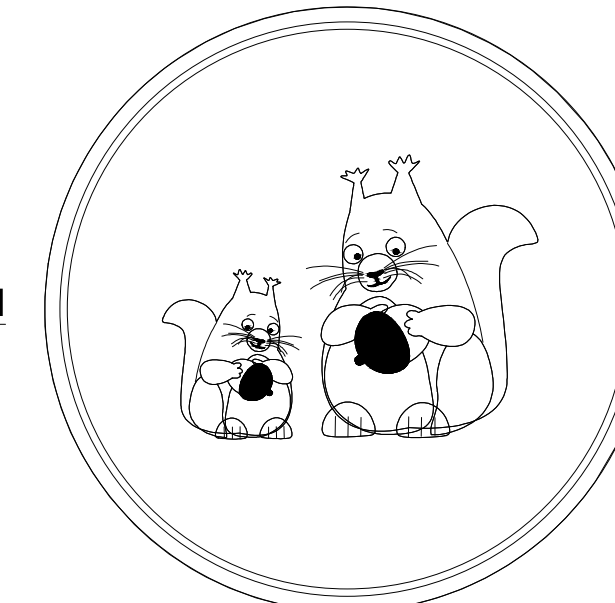

SÓWKI

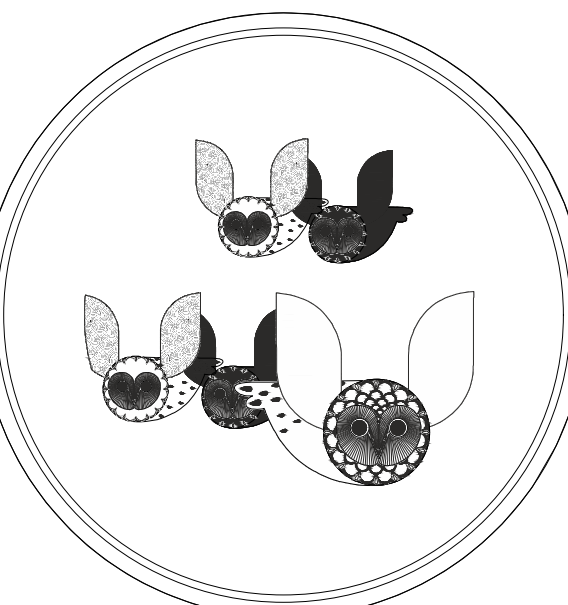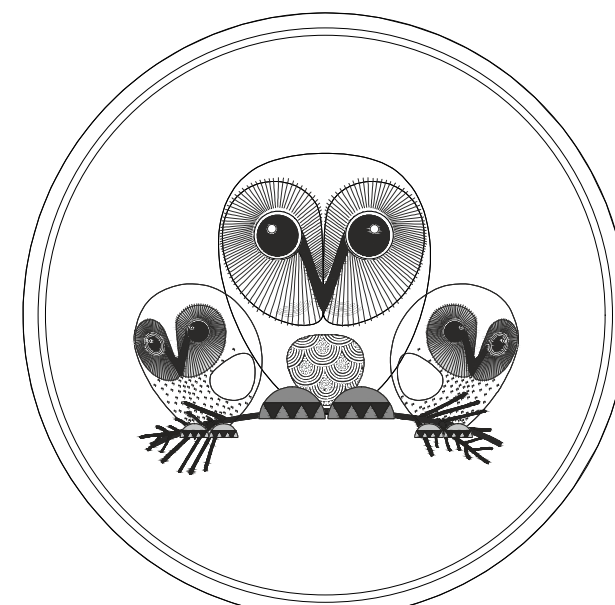

MYSZKI

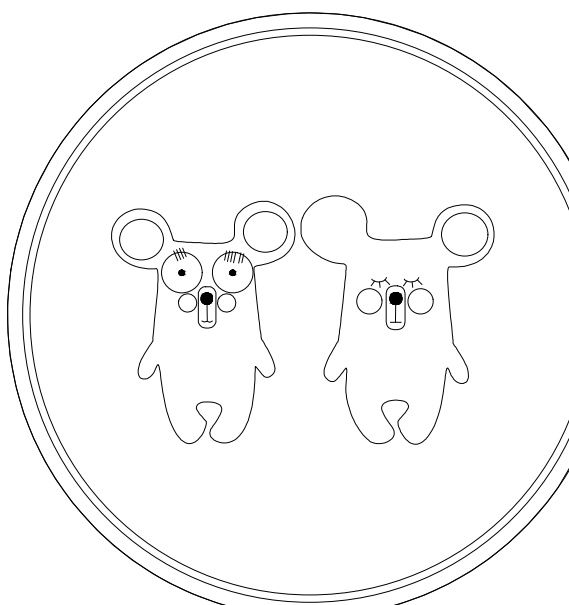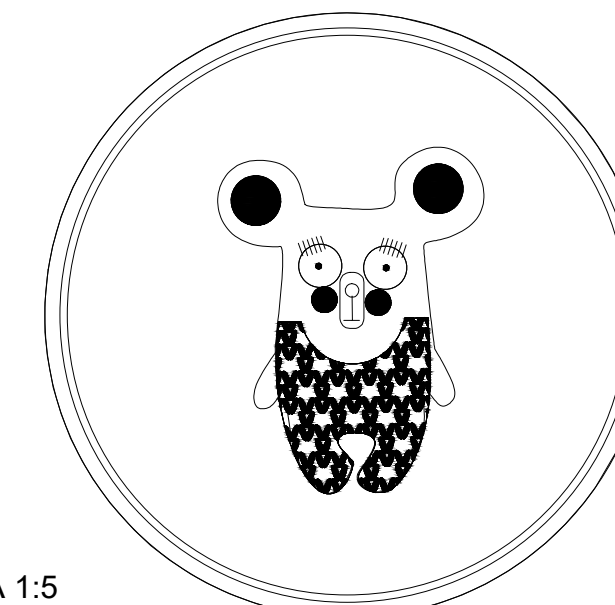

DEKORACJE, SKALA 1:5

ELEMENTY IDENTYFIKACJI WNĘTRZA:
OKRĄGŁE PANELE DEKORACYJNE
Z PRZESTRZENNYMI APLIKACJAMI BAJKOWYMI DO ZAST. W DOMKACH

UWAGA!!!
każda sala powinna mieć dedykowaną, indywidualną historię aplikacji bajkowych, na każdym panelu w domku, dopasowaną do nazwy sali (schematyczny efekt przedstawiony jest na wizualizacjach projektu koncepcyjnego wnętrza - stanowią one główne wytyczne estetyczne dla Wykonawcy)

OBOK - SCHEMATYCZNY UKŁAD I RYSUNEK APLIKACJI W DOMKACH W SALACH
(ZAKŁADA SIĘ JEDNAK, ŻE APLIKACJE W DOMKACH BĘDĄ RÓŻNĄ SIĘ KOLORYSTYCZNIE I FORMALNIE OD TYCH NA ŚCIANACH SAL:

UWAGA !!!
PROJEKT WYKONAWCZY WNĘTRZ PRZYGOTOWANY NA PODSTAWIE PODKŁADÓW ARCHITEKTONICZNYCH.

- przed realizacją wymagane jest zweryfikowanie wymiarów wnętrz przez wykonawcę
- wszystkie zastosowane materiały wykończeniowe, kleje i lakiery powinny zawierać odpowiednie atesty i upoważnienia do sprzedaży publicznych oraz stosowane zgodnie ze sztuką budowlaną i kartami produktów.
- wybór modeli sprzętów i urządzeń elektrycznych, elektronicznych wg inwentarza.
- drewno i drewnopochodne materiały wykończeniowe oraz konstrukcyjne zaleca się stosować wyłącznie z właściwościami trudnopalnymi (zwiększając na drodze ewakuacyjnej), pokrywać regularnie impregnatem ogniochronnym - wymaga to wcześniejszych konsultacji z właściwym inspektorem Straży Pożarnej.
- stosować wyłącznie tkaniny z właściwościami trudnopalnymi, bakterioobójczymi i grzybobójczymi oraz łatwo zmywalne ze wszystkimi wymaganymi atestami w przestrzeni publicznej.
- wszystkie ściany malować wysokiej jakości farbą zmywalną (sugerowana f. ceramiczna)
- meble wolnostojące i zabudowy (jeśli występują) użytkowane w strefie drogi ewak. wykonywać wyłącznie z materiałów niepalnych (lub odpowiednio trudnopalnych za zgodę Inspr. Straży Pożarnej)
- projekt układu opraw oświetleniowych stanowi wyłącznie materiał wstępny do przeleczenia przez projektanta oświetlenia, tak aby uwzględnił moc źródeł, ich kolor oraz charakter
- wszelkie kolory materiałów, farb, tkanin itp. wybierać w odniesieniu do karty kolorów i materiałów.
- wszelkie niedokreślone i wątpliwe elementy projektu wnętrza oraz rozwiązania zamienne należy konsultować z projektantem - wykonawcy nie mają prawa dokonywania istotnych zmian w projekcie wnętrza, które mogą w istotny sposób zmienić charakter realizacji wnętrza bez uprzedniej konsultacji z autorem projektu.
- projekt wykonawczy wnętrza zawiera wyłącznie sugestie metod wykonania poszczególnych elementów i powinien być zweryfikowany przez odpowiedniego wykonawcę / branżystę oraz dostosowany do zastanych warunków technicznych obiektu
- wszystkie roboty należy wykonywać zgodnie z polskimi normami, warunkami technicznymi wykonania i odbioru robót budowlano-montażowych, opracowanymi przez Instytut Techniki Budowlanej oraz zasadami wiedzy i sztuki budowlanej.

ŁĄCZNE ZESTAWIENIE WYKŁADZIN - ZABUDOWA STOLARSKA DOMKI							
LEGENDA / OZNACZENIE	PRODUKT	DODATKOWY OPIS / UWAGI	MATERIAŁ / KOLOR	WYMIARY	METRĄŻ 1 szt.	IŁOŚĆ DOMKÓW	METRĄŻ ŁĄCZNY
	"E"	PŁYTKI DYWANOWE	DWUKOLOROWE WYKOŃCZENIE POPRZECZ ZASTOSOWANIE RUNA PĘTELKOWEGO TYPU TIP SHEARD Z PRZEPLATANYM WELUREM; TWORZY NIEREGULARNE MAZY	CIEMNY ZIELONY	500 x 500 mm	2,40	7
	"G"	PŁYTKI DYWANOWE	DWUKOLOROWE WYKOŃCZENIE POPRZECZ ZASTOSOWANIE RUNA PĘTELKOWEGO TYPU TIP SHEARD Z PRZEPLATANYM WELUREM; TWORZY NIEREGULARNE MAZY	MIODOWY	500 x 500 mm	1,43	7

INWESTOR	GMINA ZBLEWÓ, UL. GŁÓWNA 40, 83-210 ZBLEWÓ		
OBIEKT	ŻŁOBEK I PRZEDSZKOLE "LEŚNA PRZYGODA"		
TEMAT RYS.	PROJEKT WYKONAWCZY WNĘTRZ / ETAP 2		1:15
TYTUŁ RYS.	ZABUDOWA STOLARSKA DOMKI DLA DZIECI W SALACH WRĄZ Z IDENTYFIKACJĄ		
PROJEKT WNĘTRZ	CGL ARCHITEKTURA WNĘTRZ RADOSŁAW CZERNIEJEWSKI JOANNA TRĄCZYŃSKA 8P.J., UL. AL. ZWYCIĘSTWA 98/96, 81-451 GDYNIA		
	PROJEKTANT PRZEWODZĄCY dr arch.wnętrz Radosław Czerniejewski		N 1
	PROJEKTANT arch.wnętrz Karolina Skala-Marchelek		