


PRZEKRÓJ NORMALNY  
skala 1:25

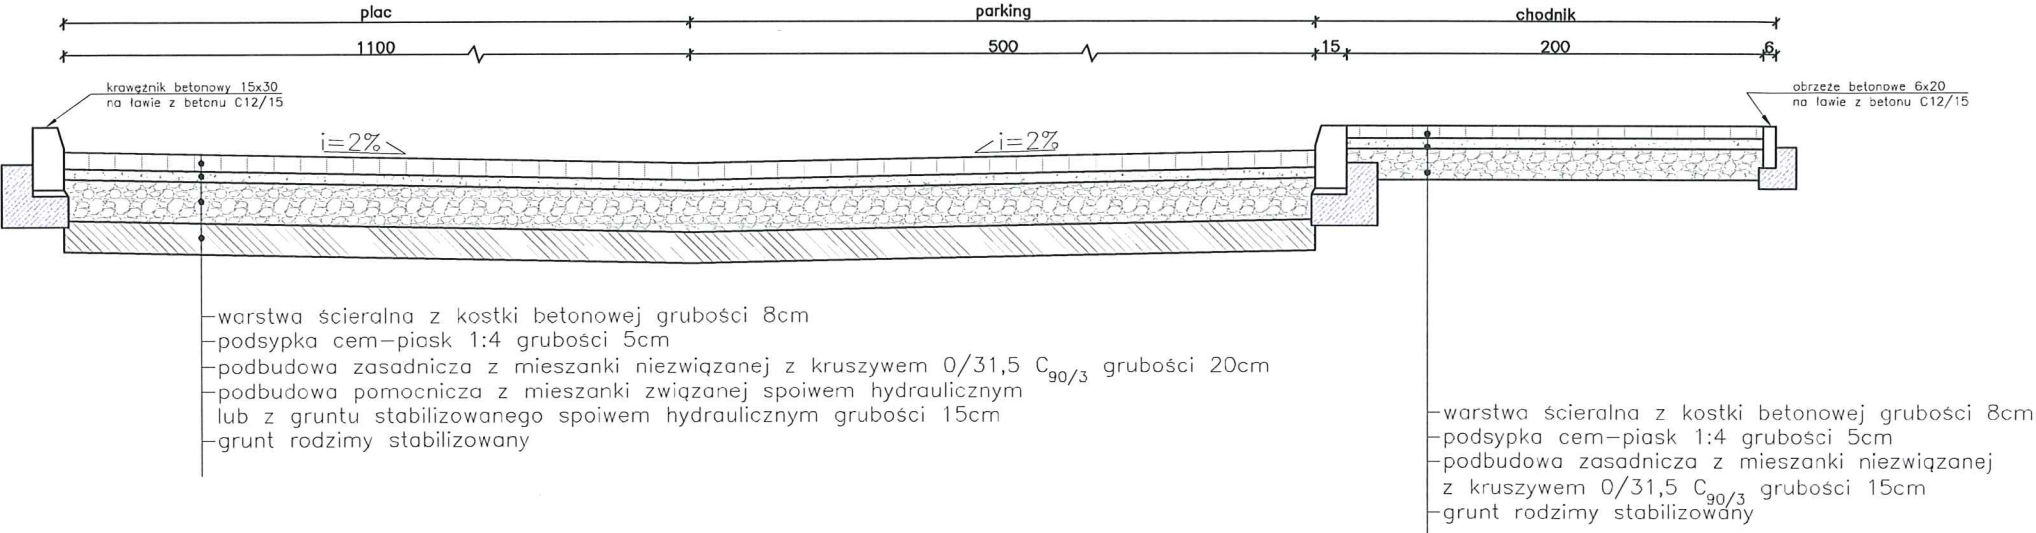

PRZEKRÓJ NORMALNY  
skala 1:25



INWESTOR:		
GMINA WARLUBIE ul. Dworcowa 15 86-160 Warlubie		
INWESTYCJA:		
ZAGOSPODAROWANIE PRZESTRZENIU PUBLICZNEJ W MIEJSCOWOŚCI WIELKI KOMORSK gm. WARLUBIE działka nr 298, 299, 301, gmina WARLUBIE, powiat ŚWIECKI nr ewid. 041411_2.0020.		
BIURO PROJEKTOWE:		
Zakład Projektowania i Usług Budowlanych "BENBUD" inż. Benedykt Reder ul. Ks. dr Wł. Łęgi 1/27, 86-300 Grudziądz		
NAZWA RYSUNKU	SKALA:	BRANŻA:
MAŁA ARCHITEKTURA PRZEKROJE PRZEZ PARKING, CHODNIK I ŚCIEŻKI	-	BUDOWLANA
FAZA:	DATA:	NUMER RYSUNKU:
PT	01.12.2023 r.	B - 010
FUNKCJA:	INŻ. BENEDYKT REDER	PODPIS:
PROJEKTANT	upr. budowlane do projektowania bez ograniczeń w specjalności: Lontz - budowlanej nr uprawnień UAN-IV/8346/113/TO/88	
BRANŻA: konstrukcja		
FUNKCJA:	MGR INŻ. HENRYK BANIECKI	PODPIS:
SPRAWDZAJĄCY	upr. budowlane do projektowania bez ograniczeń w specjalności: konstrukcyjno - inżynierskiej nr uprawnień 46Gd 75	
BRANŻA: konstrukcja		