



Rozdzielnica główna RG

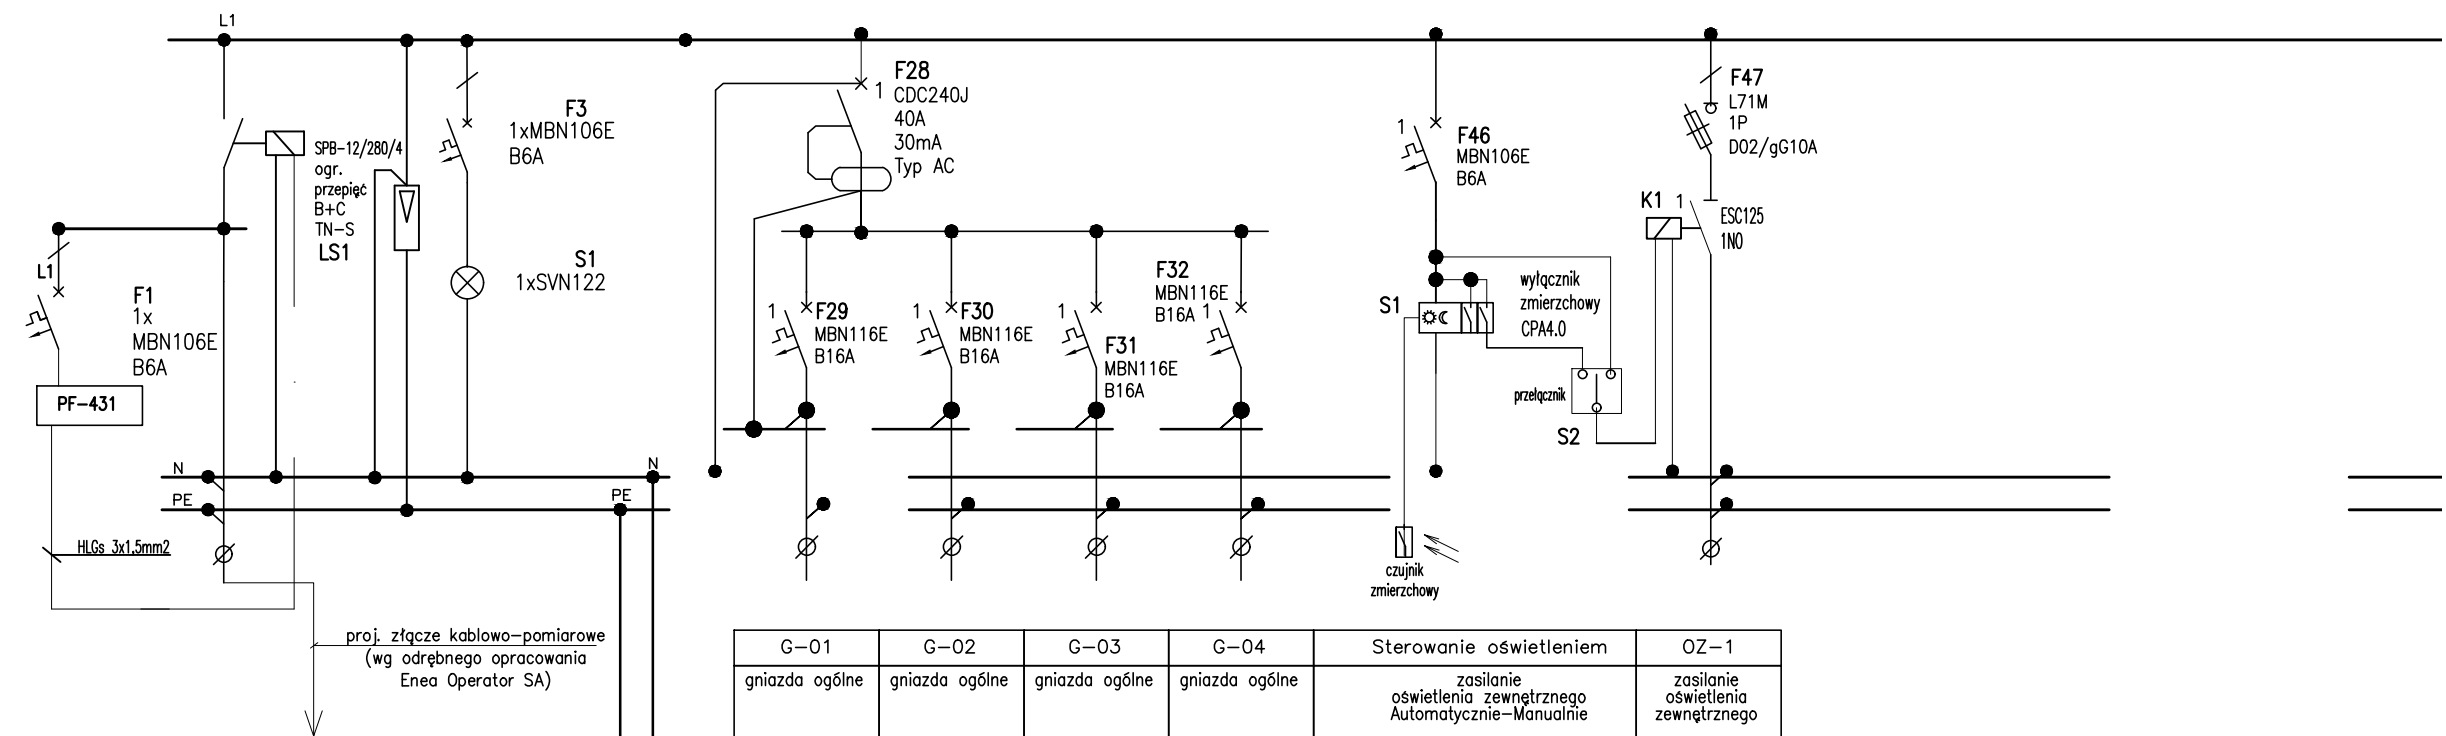

Nr obwodu:		WLZ	Ogranicznik	Sygnalizacja
Rodzaj zasilanych urządzeń:		Zasilanie rozdzielnicy głównej RG	przepięć B+C	napięcia
Moc szczytowa:		3,0kW		
Przewód/kabel:		YKYzo 5x16mm ²		

G-01	G-02	G-03	G-04	Sterowanie oświetleniem	OZ-1
gniazda ogólne	gniazda ogólne	gniazda ogólne	gniazda ogólne	zasilanie oświetlenia zewnętrznego Automatycznie-Manualnie	zasilanie oświetlenia zewnętrznego
0,50 kW	0,50 kW	0,50 kW	0,50 kW	-	1,0 kW
YDYzo 3x2,5mm ²	YDYzo 3x2,5mm ²	YDYzo 3x2,5mm ²	YDYzo 3x2,5mm ²	-	5x16mm ²

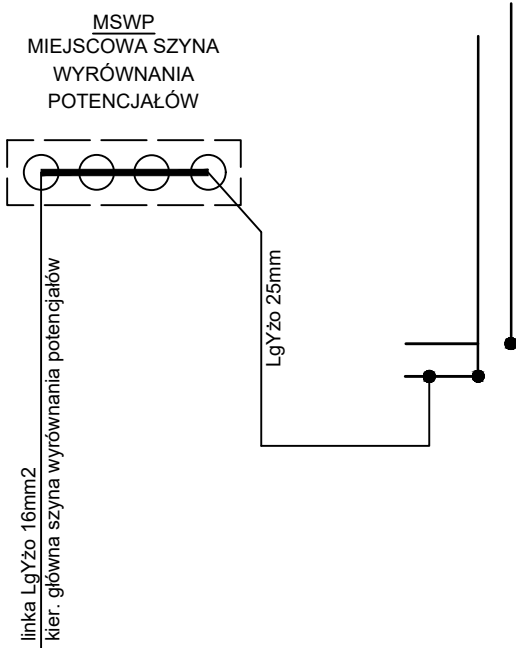

INWESTOR: GINA WARLUBIE ul. Dworcowa 15 86-160 Warlubie		
INWESTYCJA: ZAGOSPODAROWANIE PRZESTRZENI PUBLICZNEJ W MIEJSCOWOŚCI WIELKI KOMORSK gm. WARLUBIE działka nr 298, 299, 301, gmina WARLUBIE, powiat ŚWIECKI nr ewid. 041411_2.0020.		
BIURO PROJEKTOWE: Zakład Projektowania i Usług Budowlanych "BENBUD" inż. Benedykt Reder ul. Ks. dr Wł. Łęgi 1/27, 86-300 Grudziądz		
NAZWA RYSUNKU PROJEKT OŚWIETLENIA TERENU ORAZ CCTV	SKALA: 1 : 500	BRANŻA: BUDOWLANA
FAZA: PZ	DATA: 25.10.2023 r.	NUMER RYSUNKU: E - 02
FUNKCJA: PROJEKTANT	INŻ. MIECZYŚŁAW ZWOLIŃSKI upr. instalacyjne - elektryczne nr 81/GD/01 Branża: konstrukcja	PODPIS:
FUNKCJA: SPRAWDZAJĄCY	MGR INŻ. ROMAN WIEŁŁOWICZ upr. instalacyjne - elektryczne nr GT-III-630/269/76 Branża: konstrukcja	PODPIS: