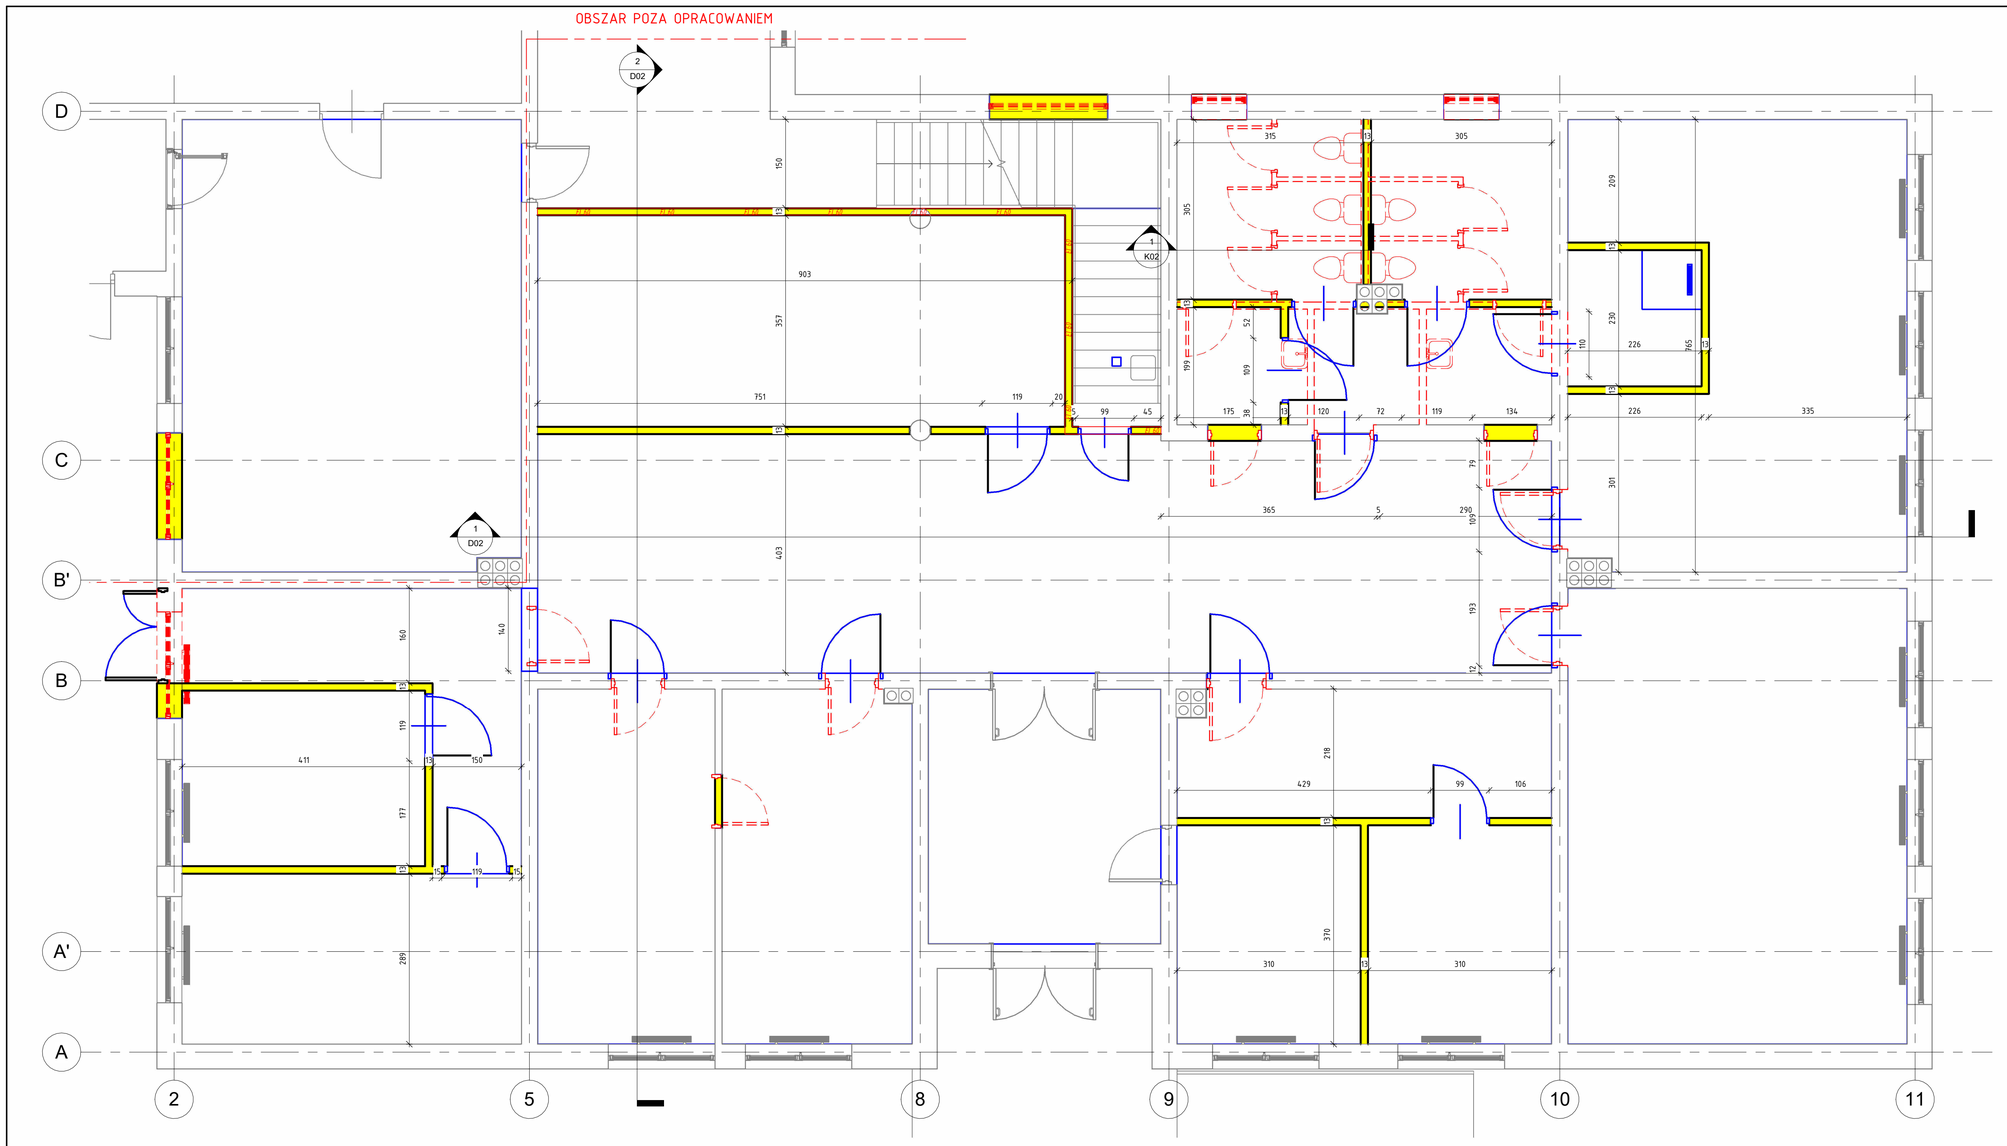

PRACOWNIA PROJEKTOWA,
PRZEDSIĘBIORSTWO BUDOWLANE –
JERZY MAŁKOWSKI
07-416 OSTROŁĘKA, UL. REJTANA 6

MAŁKOWSKI

NAZWA OPRACOWANIA
Przebudowa części pomieszczeń budynku Gimnazjum dla potrzeb funkcjonowania Środowiskowego Domu Samopomocy

PROJEKTANT ARCHITEKTURA
arch. mgr inż. Zbigniew Dąbrowski
nr uprawnień 12/WMOKK/2018

SPRAWDZAJĄCY
nr uprawnień

OPRACOWANIE
mgr inż. Patryk Choroniański
nr uprawnień

OBIEKT I ADRES
Budynek Gimnazjum
ul. Leśna 2a, 07-416 Nowa Wieś

TYTUŁ RYSUNKU
PRZEKRÓJE - PRACE DEMONTAŻOWE

NR PROJEKTU
DL-05/08/2022

FAZA
PBA

DATA
08/2022

SKALA
1 : 50

NR RYS./NR STR
D01