



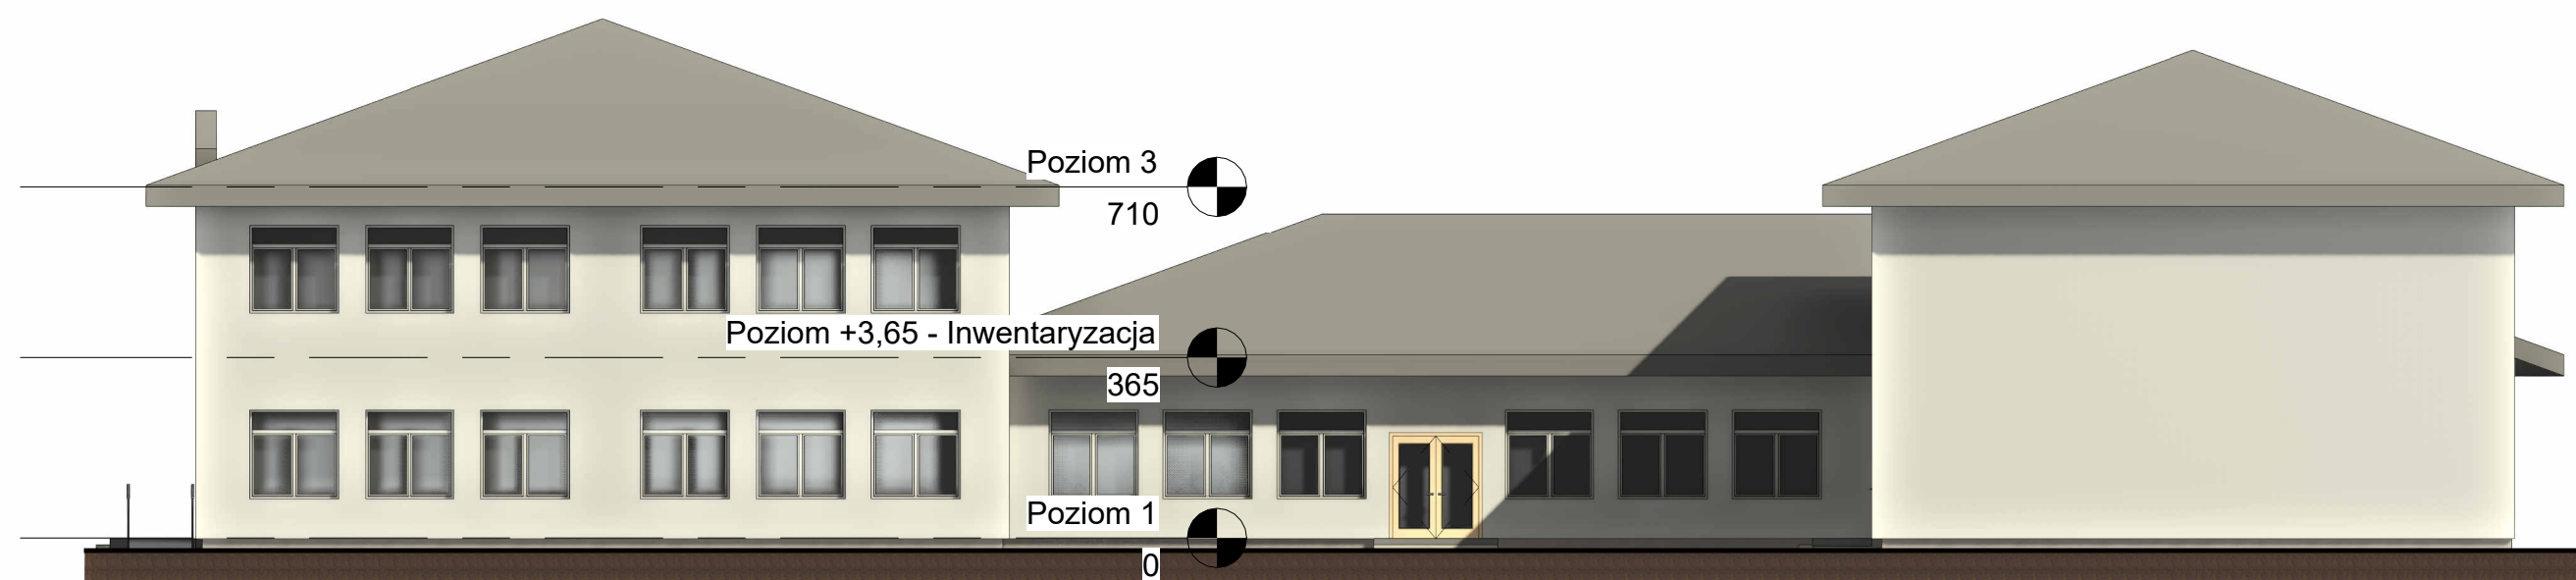


1 Południe
1 : 150

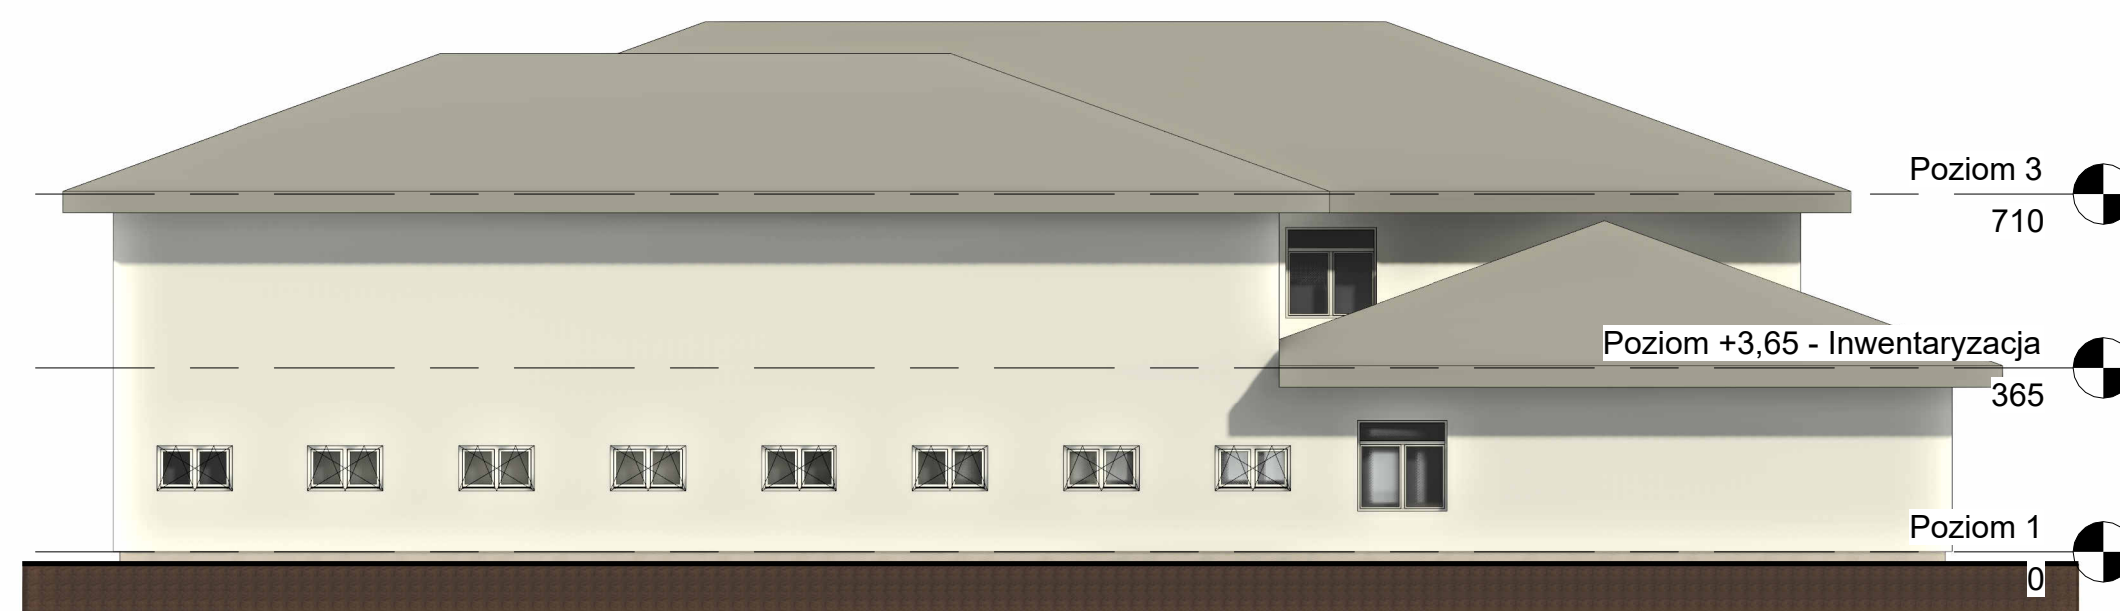


3 Wschód
1 : 150



2 Północ
1 : 150

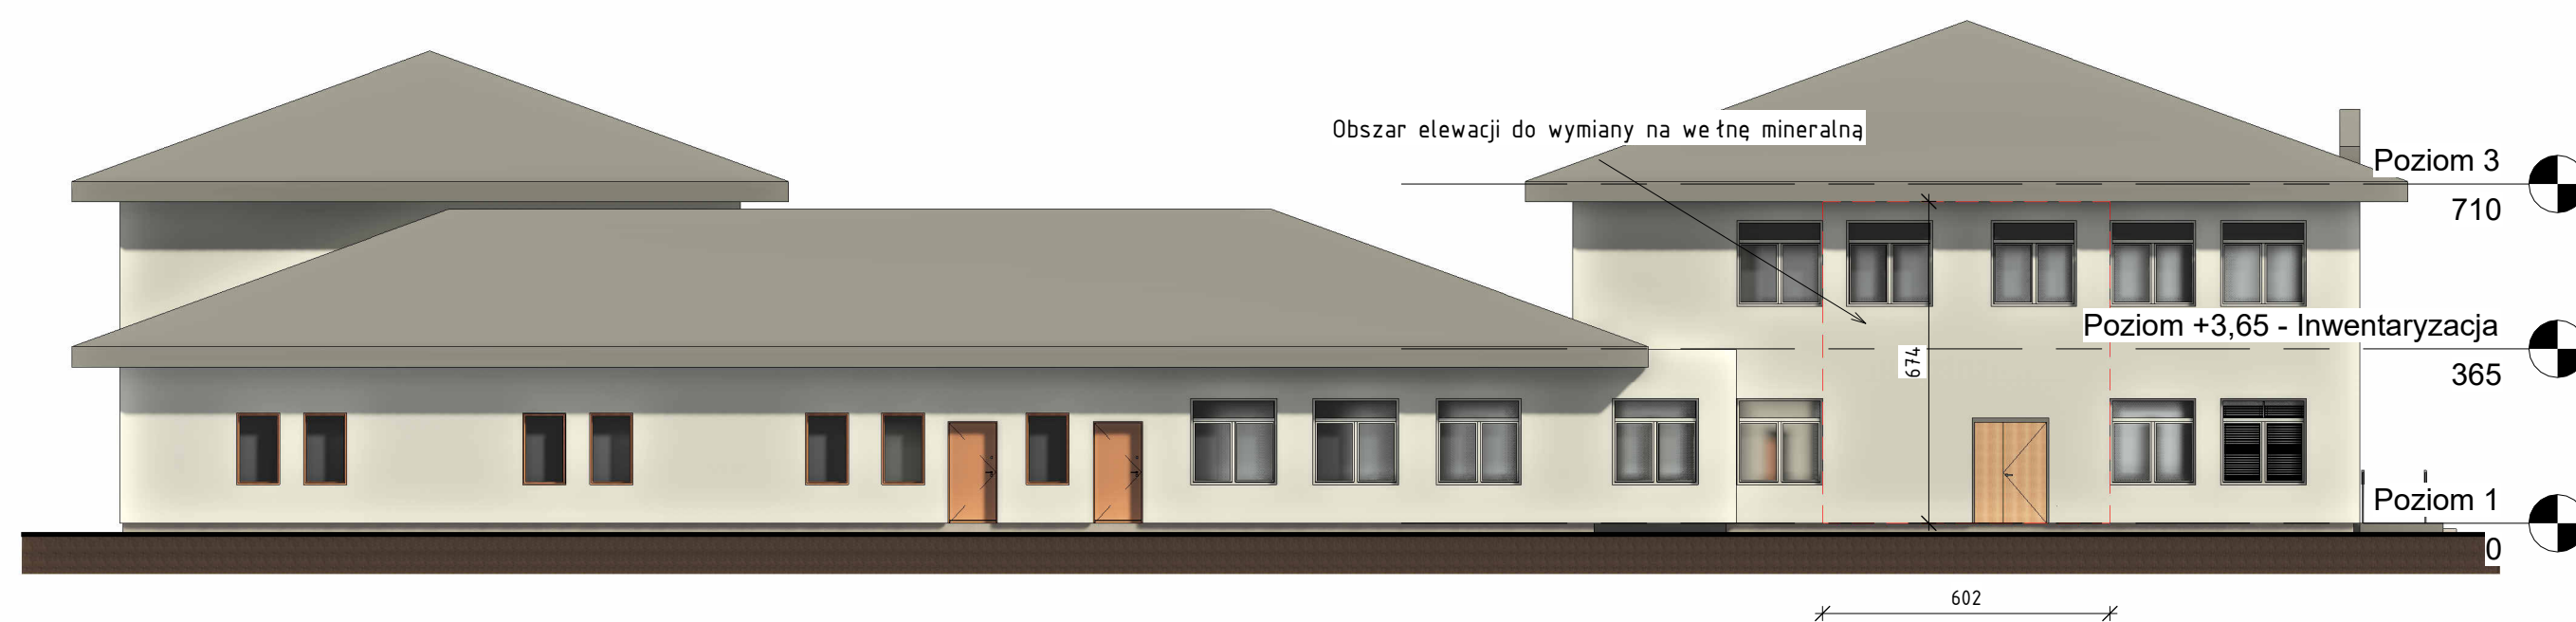

4 Zachód
1 : 150

| | | | | | |
|---|--------------------------------|---|------------------------------|---|-----------------------|
|  MALKOWSKI | | PRACOWNIA PROJEKTOWA, PRZEDSIĘBIORSTWO BUDOWLANE - JERZY MAŁKOWSKI 07-410 OSTROŁĘKA, UL. REJTANA 6 | | NAZWA OPRACOWANIA Przebudowa części pomieszczeń budynku Gimnazjum dla potrzeb funkcjonowania Środowiskowego Domu Samopomocy | |
| PROJEKTANT-ARCHITEKTURA arch. mgr inż. Zbigniew Dąbrowski | nr. uprawnień 12/WPOKK/2018 | OBJEKT I ADRES Budynek Gimnazjum ul. Leśna 2a, 07-416 Nowa Wieś | NR PROJEKTU QL-01/08/2022 | FAZA PBA | DATA 08/2022 |
| SPRAWDZAJĄCY | nr. uprawnień | | | SKALA 1 : 150 | NR RW/S/NR STR A04 |
| OPRACOWANE mgr inż. Patryk Choromański | nr. uprawnień | | | TYTUŁ RYSUNKU ELEWACJE - PROJEKT | |