


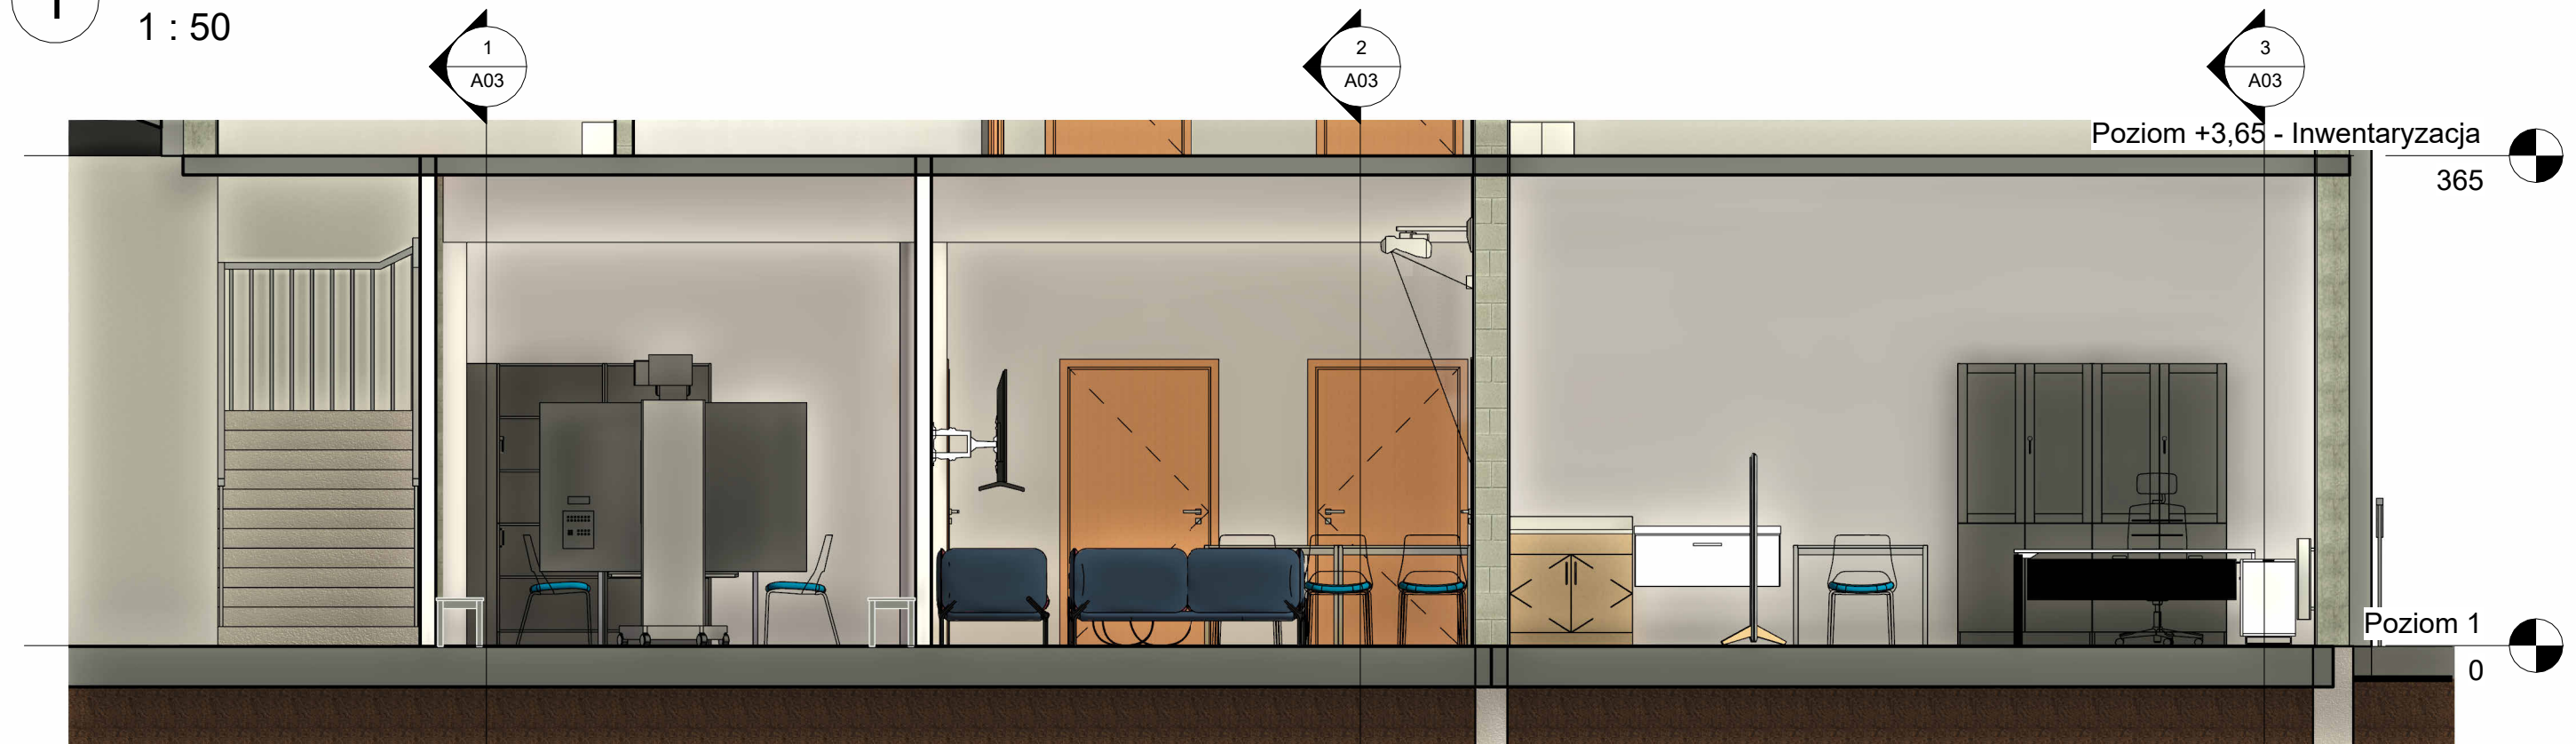

1 Przekrój 5 - Projekt  
1 : 50




2 Przekrój 6 - Projekt  
1 : 50




3 Przekrój 7 - Projekt  
1 : 50




4 Przekrój 8 - Projekt  
1 : 50

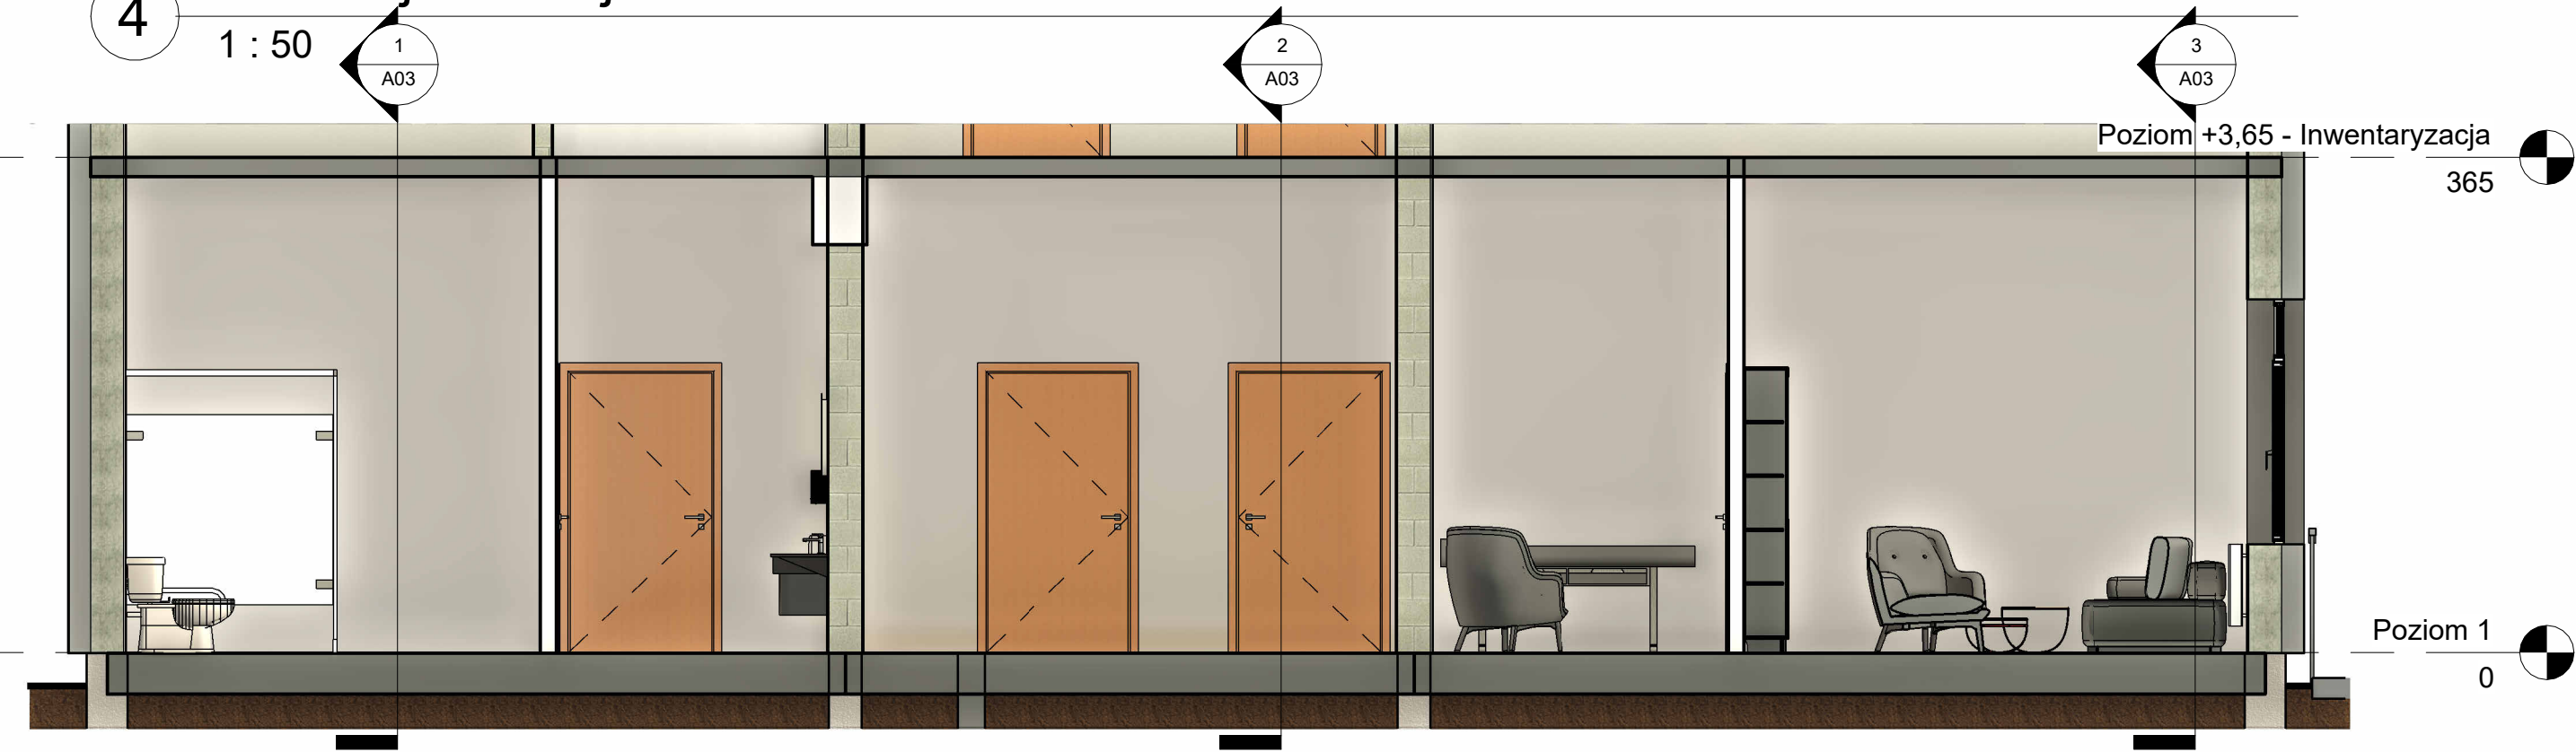

5 Przekrój 9 - Projekt  
1 : 50

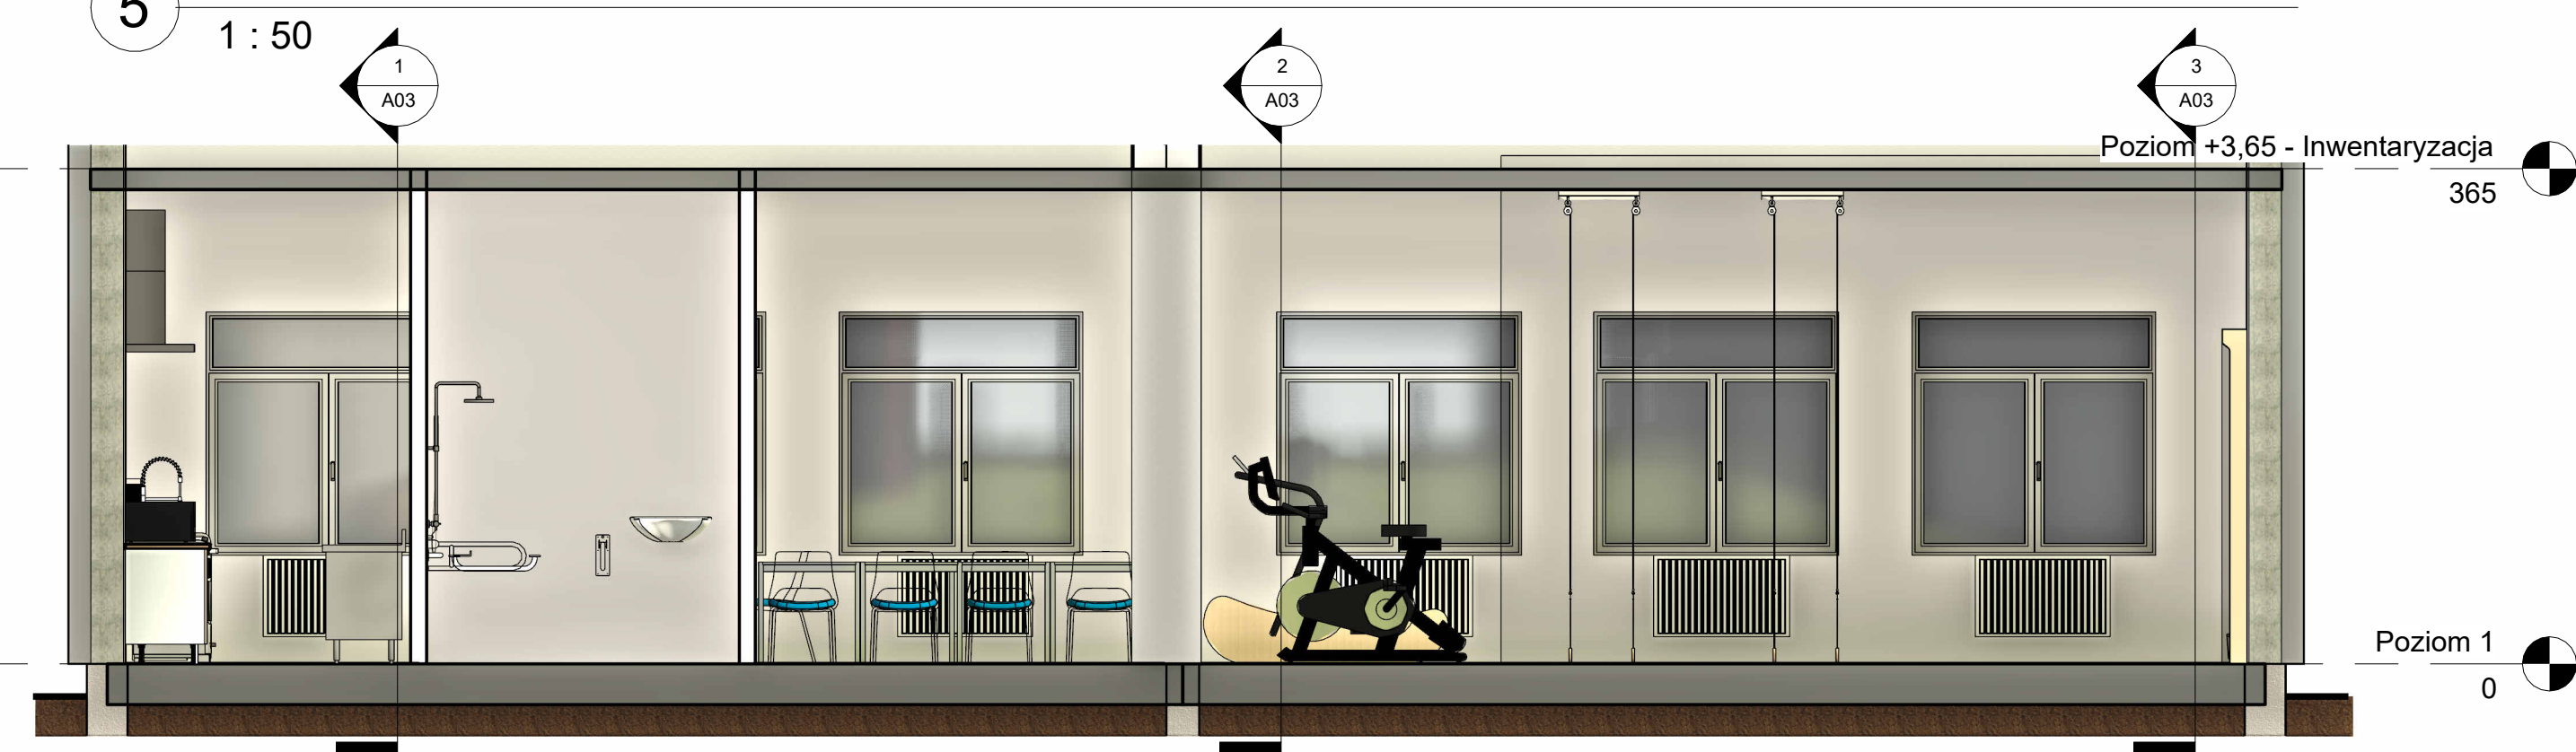

6 Przekrój 10 - Projekt  
1 : 50

 <b>MALKOWSKI</b>		PRACOWNIA PROJEKTOWA, PRZEDSIĘBIORSTWO BUDOWLANE - JERZY MAŁKOWSKI 07-430 OSTROŁĘKA, UL. REJTANA 6		NAZWA OPISYWANEGO Przebudowa części pomieszczeń budynku Gimnazjum dla potrzeb funkcjonowania Środowiskowego Domu Samopomocy	
PROJEKTANT-ARCHITECTURA arch. mgr inż. Zbigniew Dąbrowski	nr. uprawnień 12/44000/2018	OPRACOWANIE mgr inż. Patryk Choromański	nr. uprawnień 12/44000/2018	OBJEKT I ADRES Budynek Gimnazjum ul. Leśna 2a, 07-416 Nowa Wieś	nr. projektu 01-05/198/2022
SPRACZUJĄCY	nr. uprawnień			DATA 08/2022	PBA
OPRACOWANIE mgr inż. Patryk Choromański	nr. uprawnień			Tytuł rysunku PRZEMOCNO POPRZECZNE - PROJEKT	DATA 08/2022
					SKALA 1 : 50
					BM 005 - MP 516 A02