


24.85

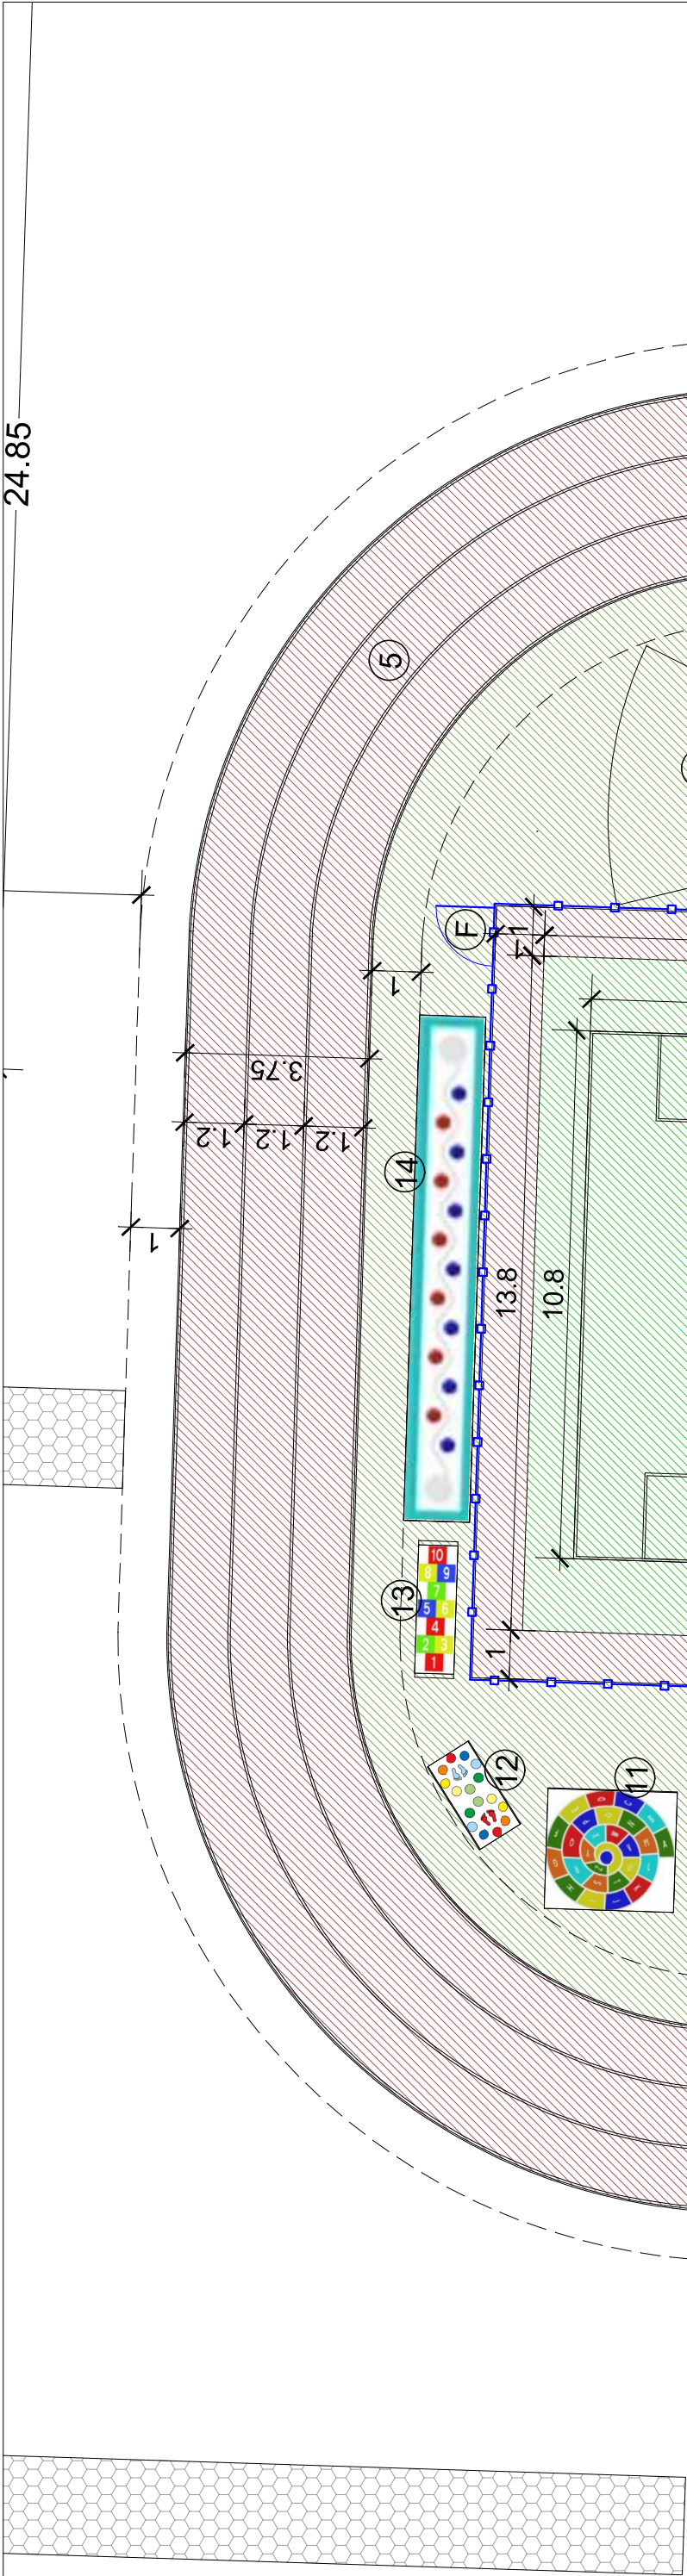

strefa bezpieczeństwa
bieżni szer. 1,0m

LEGENDA	
(F)	FURTKA PANELOWA SZER. 1.2m
	NAWIERZCHNIA POLIURETANOWA
	ZESKOK SKOCZNI W DŁ. - WYPEŁN. PIASKIEM
(1)	MINI BOJSKO 7x10,8m
(2)	MINI RZUTNIA DO RZUTU DYSKIEM/MŁOTEM
(3)	MINI POLE DO RZURU OŚCZEPEM
(4)	(5) MINI BIEŻNIA 3-TOROWA
(5)	"GUMOWA FIGURA" 2 SZT.
(6)	PIKOCCHWYT/OGRODZENIE H=3,0m
(7)	SKOCZNIA W DŁ.
(8)	GRA "ZEGAR ZBIORCZY"
(9)	GRA "TANIEC HOPLA"
(10)	GRA "CYFRY PIANŚZA"
(11)	GRA "SLIMAK ALFABET"
(12)	GRA "NAŚLADUJ MNIE"
(13)	GRA "WKLASY DUŻA"
(14)	GRA "TOR PRZESZKÓD"

UL. PIŁSUDSKIEGO 18/5
55-011 SIECHNICE

tel: 605-520-230, e-mail: florsonit@op.pl

TYTUŁ RYSUNKU:

SZCZEGÓŁ - MINI STADION LEKKOATLETYCZNY

INWESTOR:

GMINA DOMANIÓW, DOMANIÓW 56, 55-216 DOMANIÓW

OBIEKT:

PRZEDSZKOLE SZESCIODDZIAŁOWE WRAZ Z ZAGOSPODAROWANIEM TERENU

WIERZBNO, DZ. NR 128/68; 215, OBRĘB POLWICA

PROJEKTANT

mgr inż. TOMASZ PEKAŁA

ASYSTENT PROJEKTANTA

mgr inż. KAMILA JUŚIEWICZ - CYCÓN

UPR.

96/02/DUW

PODPIS

PODPIS

ARCHIEFEKT Sp. z o.o.

BRANŻA:

BUDOWLANA

SKALA

1/150

DATA:

II 2023

NR RYSUNKU

4.2