


Przekrój poprzeczny na prostej

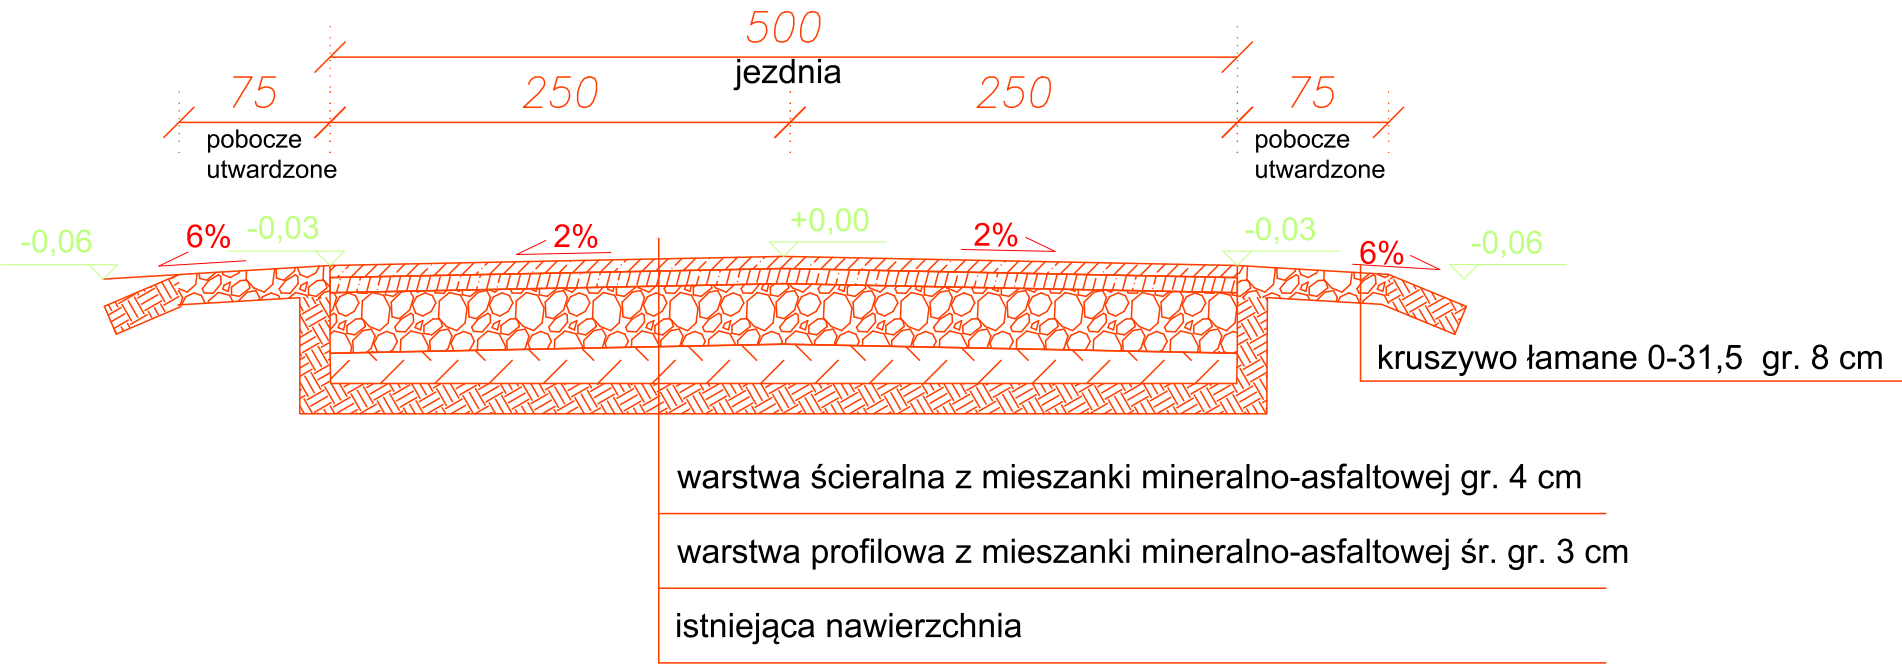

OBIEKT:	Przebudowa drogi gminnej nr 105263R Nowy Dzików - Ułazów w km 2+400 - 4+400	Numer rysunku: 3.1
ADRES OBIEKTU:	Ułazów, dz. nr 1504/4	Skala rysunku: 1 : 50
NAZWA RYSUNKU:	PRZEKRÓJ POPRZECZNY NA PROSTEJ	
INWESTOR:	Gmina Stary Dzików	Data: 02.2024
ADRES INWESTORA:	ul. Kościuszki 79, 37-632 Stary Dzików	
IMIĘ I NAZWISKO:	BRANŻA	PODPIS
mgr inż. Wojciech Ważny	drogowa	