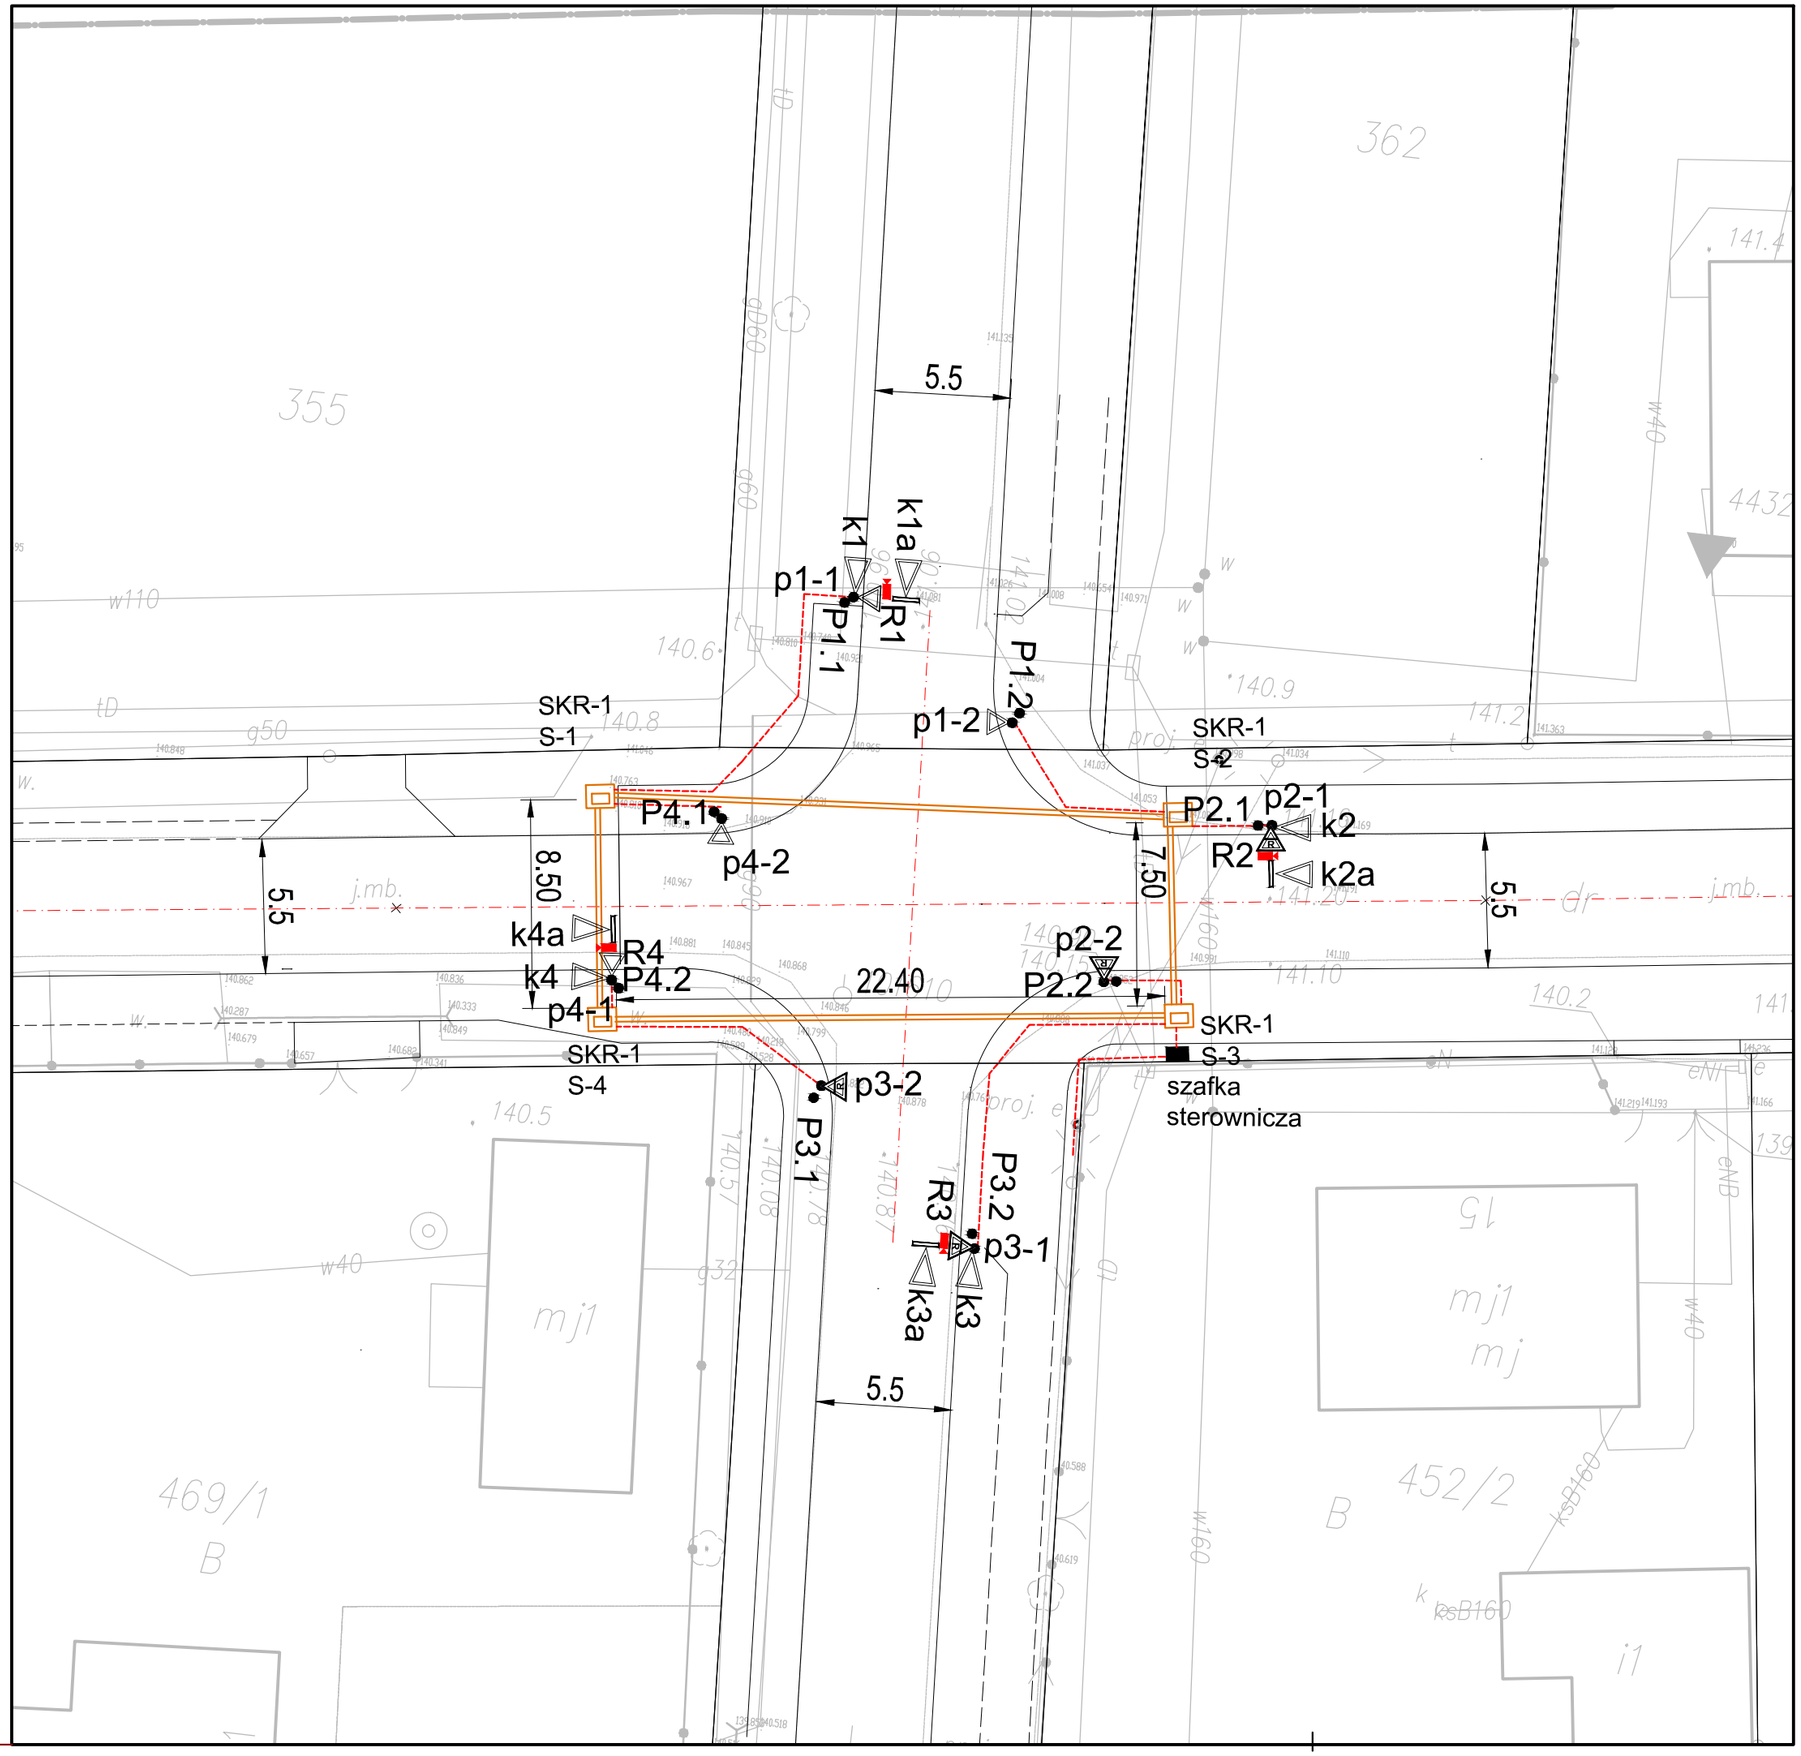

Legenda:

- projektowany kanał technologiczny DN110 uzbrojony w studnie prefabrykowane 90x120cm
- projektowana kanalizacja kablowa DN75
- projektowany sygnalizator dla pojazdów S1_3k ogólny z ekranem kontrastowym
- projektowany sygnalizator dla pojazdów S1_3k ogólny oraz projektowany sygnalizator dla pieszych S5_2k
- projektowany sygnalizator dla pojazdów S1_3k ogólny oraz proj. sygnalizator dla pieszych i rowerzystów S5.6_2k

P3.2 - projektowany przycisk wzbudzający sygnał

R1 - projektowany mikrofalowy detektor ruchu, projektowana kamera wideo-detekcji

Inwestor	Powiatowy Zarząd Dróg ul. Staszica 1 63-400 Ostrów Wielkopolski
2001	Pracownia Projektowa Infrastruktury Drogowej Marcin Kasałka ul. Staroprzygodzka 25, 63-400 Ostrów Wielkopolski tel. 607 335 657, 505 281 941
Numer projektu - 609	AutoCAD Civil 3D - 343-45382590, 390-65304897, 388-46619288

Projekt sygnalizacji świetlnej

Przebudowa drogi nr 5169P Gorzyce Wielkie – Nabyszyce na odc. dł. ok. 6 km		marzec 2020r. 2.0
PROJEKT ZAGOSPODAROWANIA TERENU		SKALA 1: 250
PROJEKTANT	mgr inż. Dawid Furmaniak WKP/0192/POOE/17	
SPRAWDZAJĄCY	mgr inż. Piotr Furmaniak WKP/0405/POOE/11	