


Skala 1:50

B|

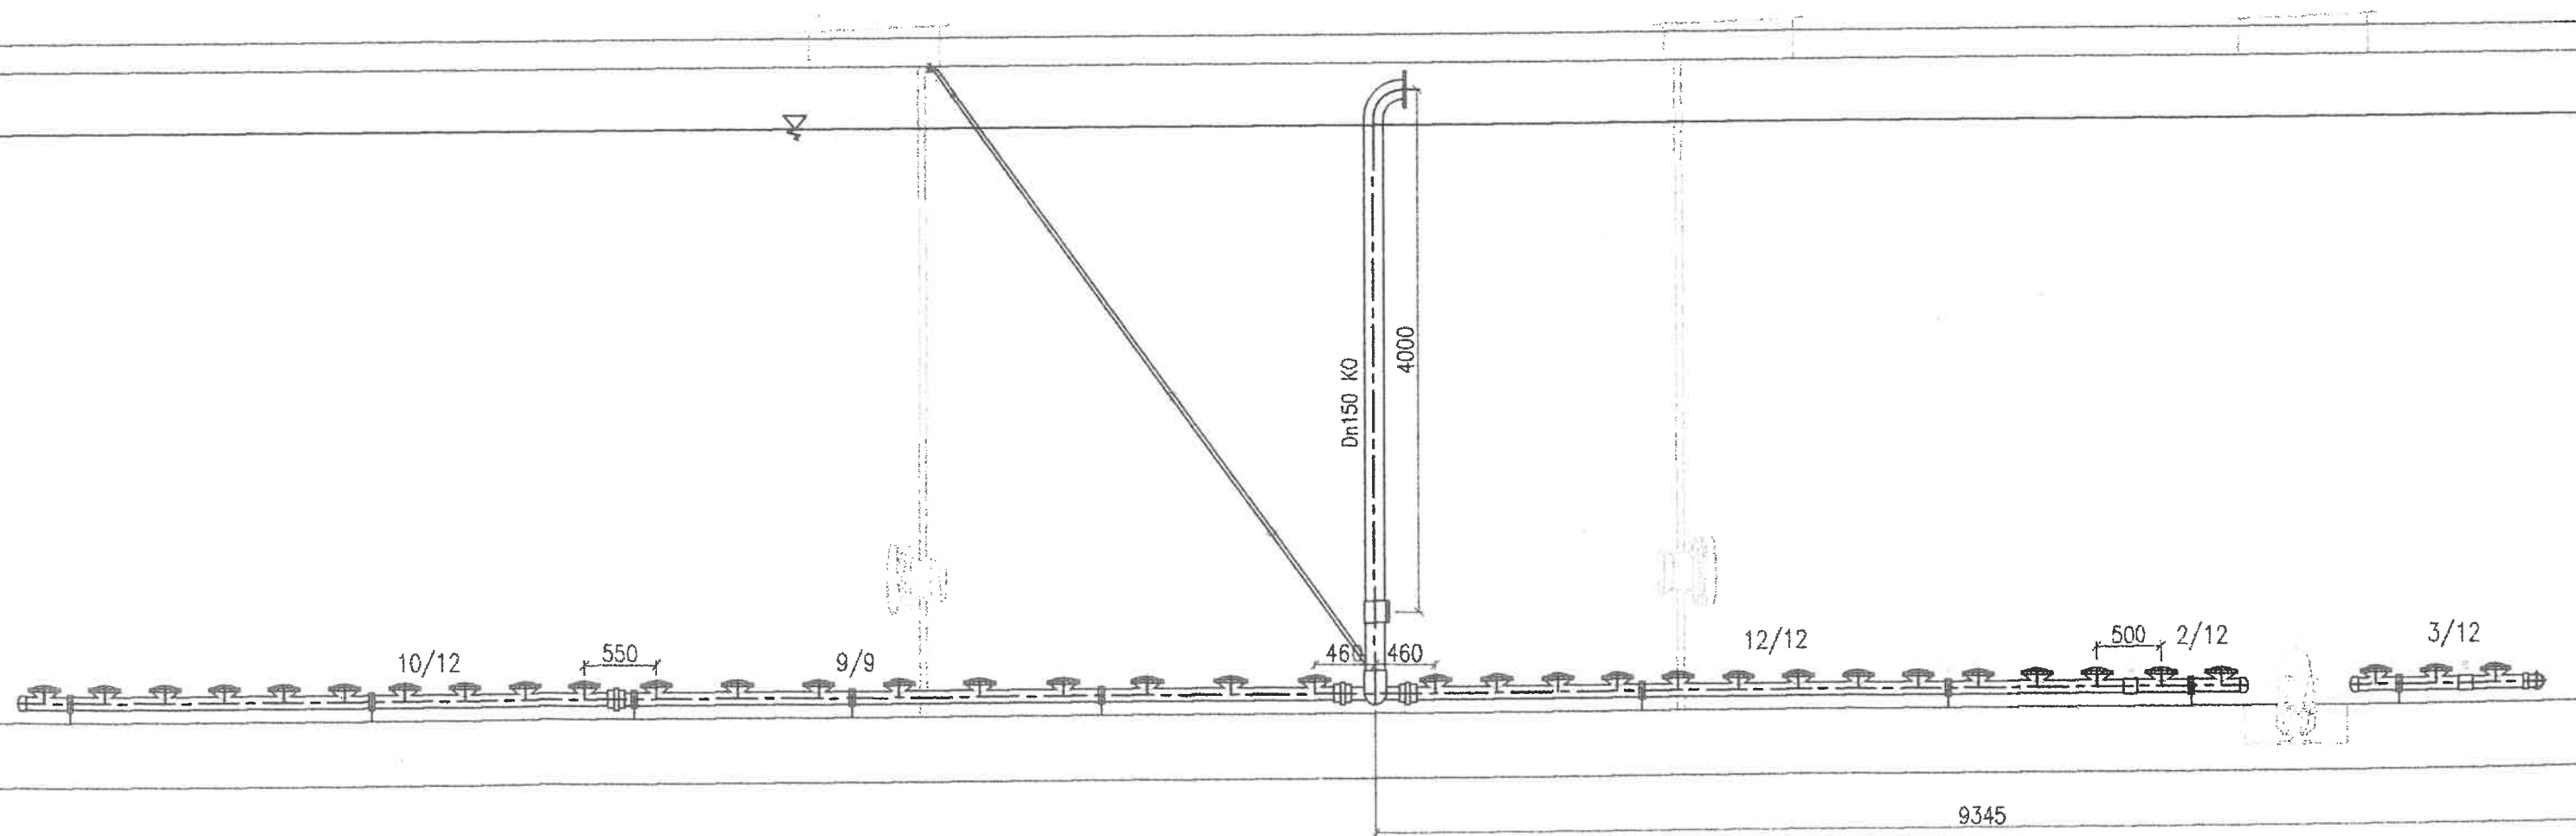


Przekrój A-A
Skala 1:50






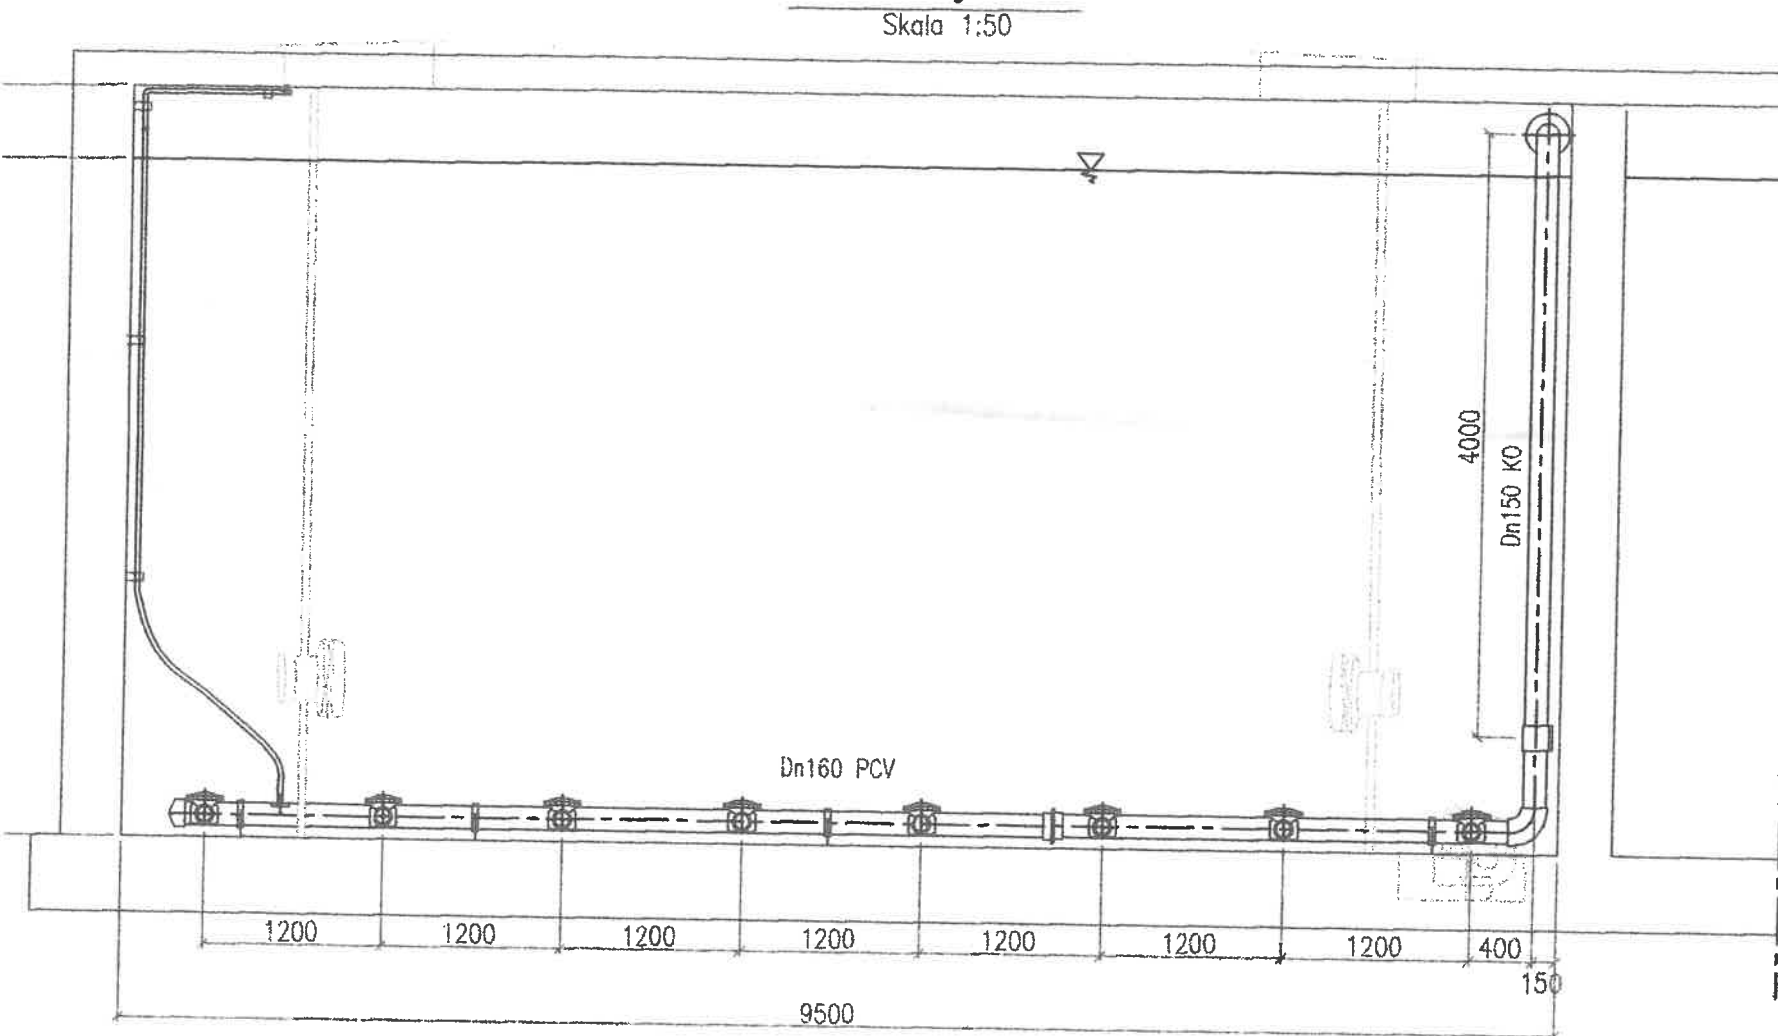

Przekrój B-B

Skala 1:50

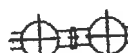

LEGENDA

-  —połączenie stałe
-  —łącznik kielichowy
-  —podpora przesuwna
-  —podpora wzmocniona

Uwaga: Dokument chroniony jest prawem autorskim. Kopiowanie i rozpowszechnianie bez zezwolenia ITT FLYGT jest zabronione.		Nr rysunku	—	
Nr dostawy		Brzoza	—	
Nr umowy	JS/864/P/227/2009	Stadium	Projekt Techniczny	
Data	01.01.2010			
Skala	1:50	Projektant	inz. Marek Malarski	
 ITT		Opracował	Wanda Sikora	
		Rysunek: RYSUNEK MONTAŻOWY RUSZTU NAPOWIETRZAJĄCEGO FLYGT-SANITAIRE		