


WEWNĘTRZNA INSTALACJA CENTRALNEGO OGRZEWANIA - RZUT LOKALU

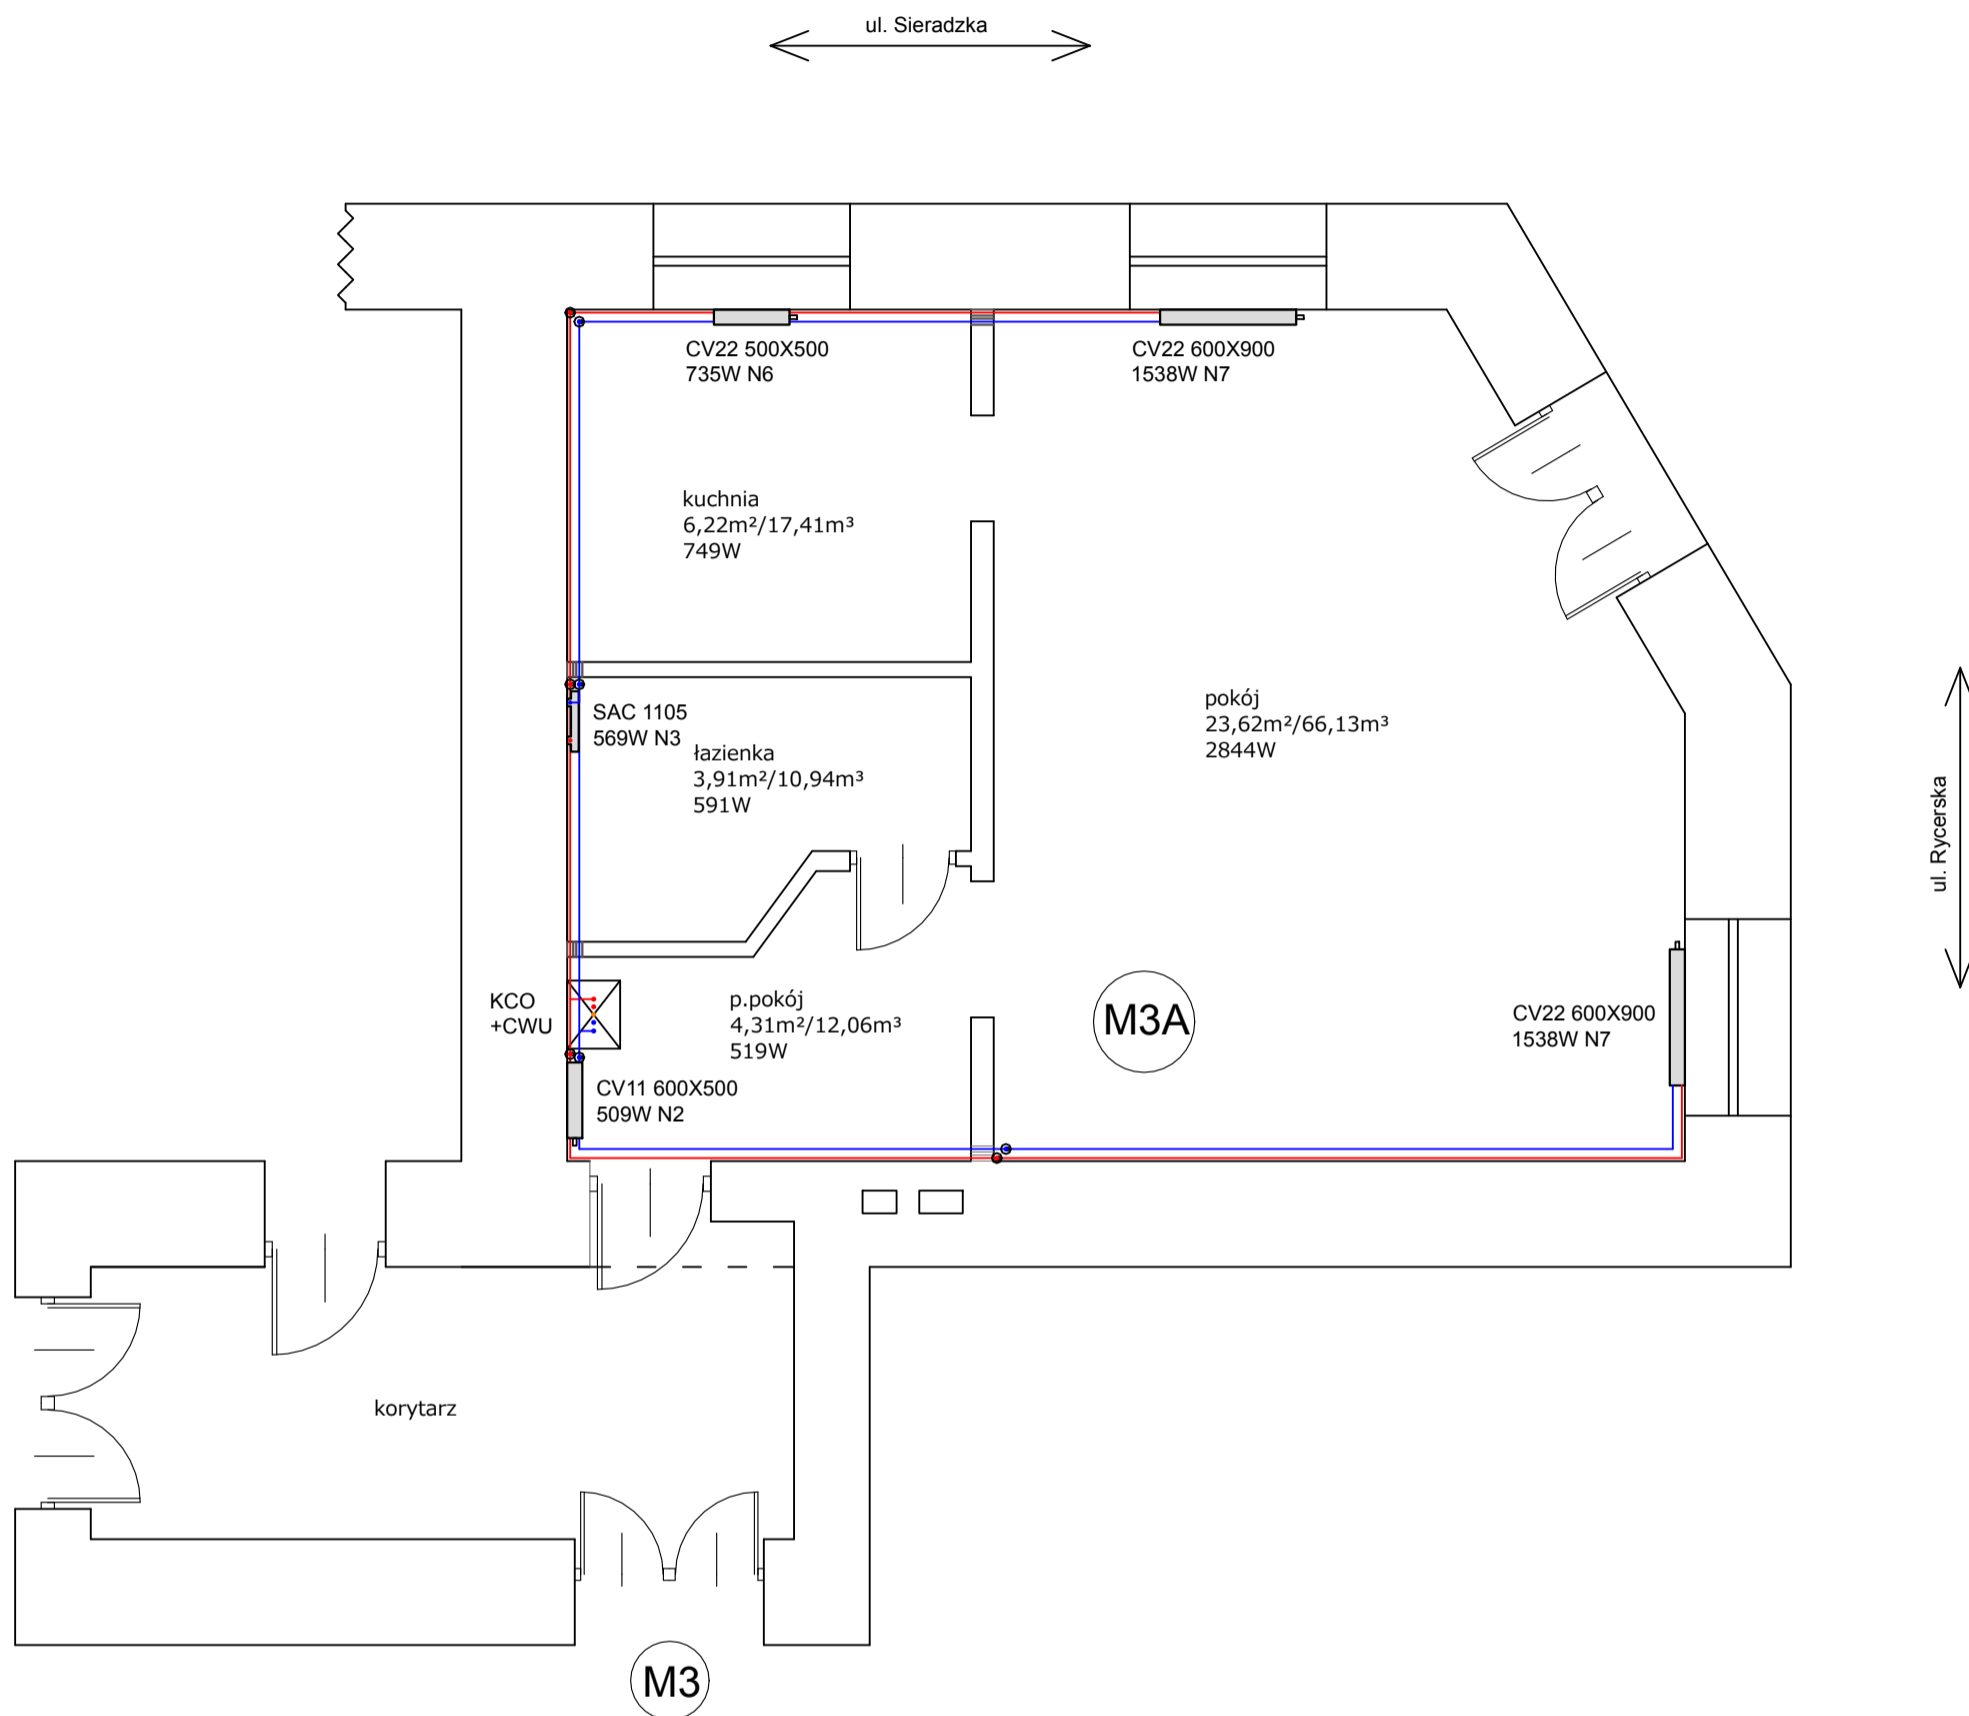

- PROJEKTOWANA INSTALACJA CO - ZASILANIE RURA ZESPOLONA STABI SDR 7,4
- PROJEKTOWANA INSTALACJA CO - POWRÓT RURA ZESPOLONA STABI SDR 7,4
- RURA OSŁONOWA NA PRZEJŚCIU PRZEZ PRZEGRODĘ
- KCO+CWU - PROJEKTOWANY KOCIOŁ GAZOWY DWUFUNKCYJNY Z ZAMKNIĘTĄ KOMORĄ SPALANIA
- CV22 600/500 855W - GRZEJNIK STAŁOWY PŁYTOWY DOLNOZASILANY Z BLOKIEM ZAWOROWYM PROSTYM ODCINAJĄCYM
- GRZEJNIK DOPOSAŻYĆ W GŁOWICE TERMOSTATYCZNE Z WBUDOWANYM ZAWOREM TERMOSTATYCZNYM
- SAC 1105 569W - GRZEJNIK ŁAZIENKOWY
- ⊙ ODPOWIETRZNIK AUTOMATYCZNY (NA OBEJŚCIACH) Z ZAWOREM STOPOWYM

| | | | |
|------------------|---|-----------------------------------|---------------|
| NAZWA OBIEKTU | WEWNĘTRZNA INSTALACJA CENTRALNEGO OGRZEWANIA - RZUT LOKALU | | |
| INWESTOR | TOWARZYSTWO BUDOWNICTWA SPOŁECZNEGO SP.Z O.O AL. 3 MAJA 31 97-300 PIOTRKÓW TRYBUNALSKI | | |
| ADRES INWESTYCJI | UL. SIERADZKA 8 M3A 97-300 PIOTRKÓW TRYBUNALSKI DZ. NR 110/2 OBR.21 | | |
| PROJEKTANT | MGR INŻ. DOROTA WRÓBLEWSKA | NR UPRAWNIENI LOD/2210/PWOS/13 | |
| SKALA 1:50 | RYSunEK NR 1 | DATA OPRACOWANIA | SIERPIEŃ 2021 |