


Przekrój poprzeczny nr 11

Skala 1: $\frac{100}{500}$

211.11 370.50

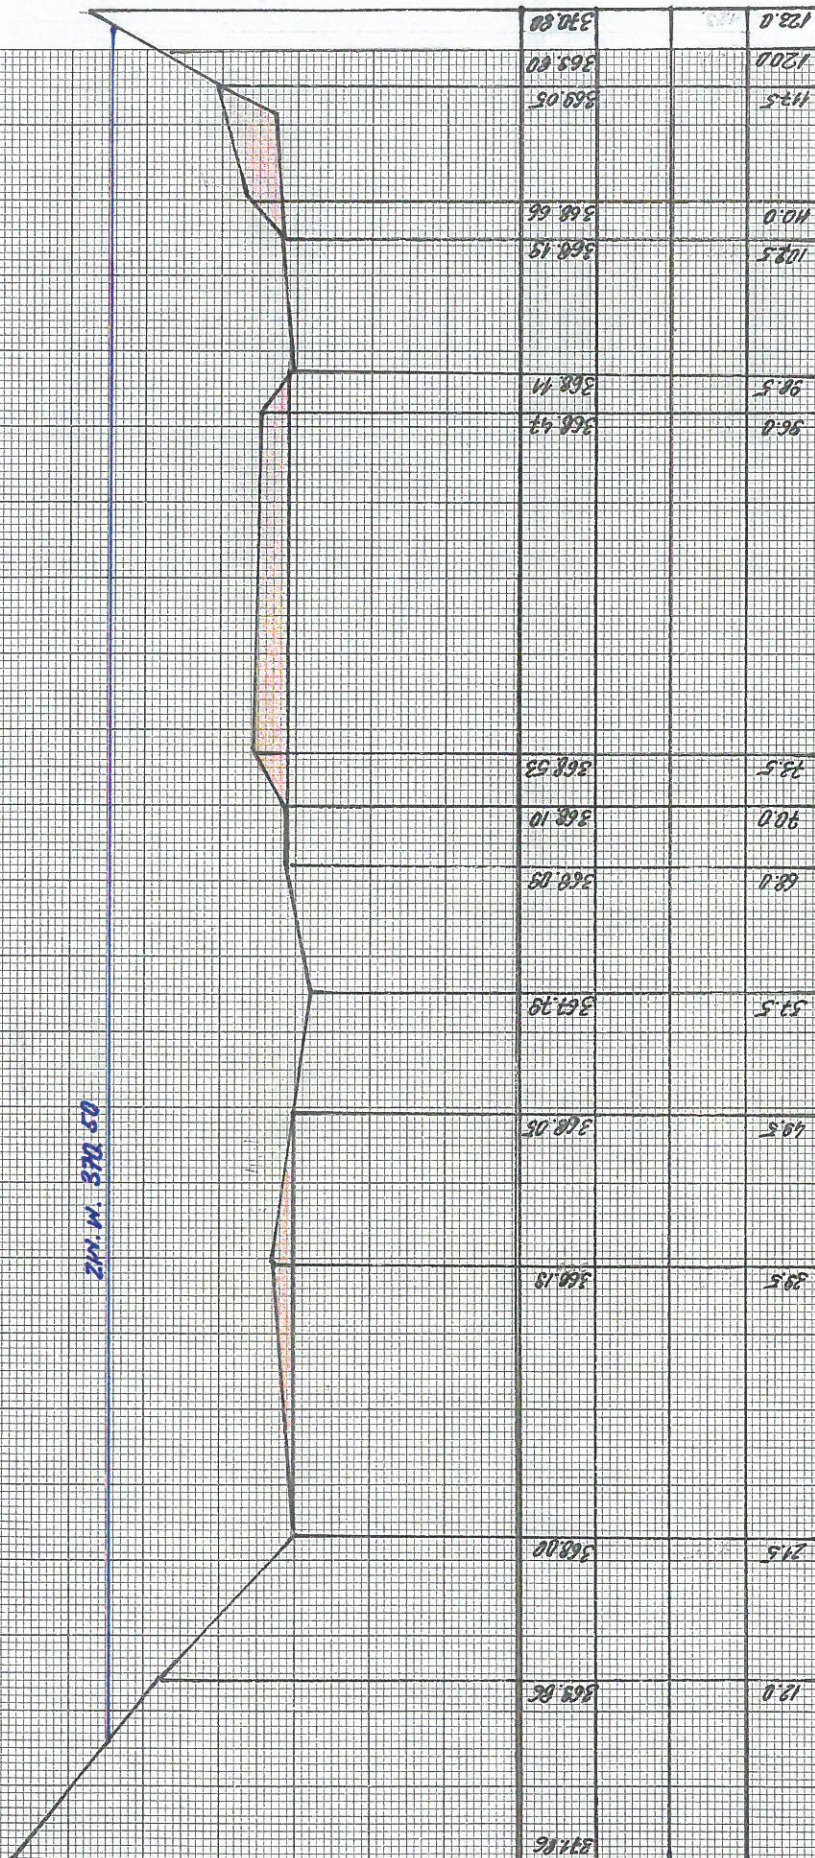

P.P. 365.00

Rzędna terenu

Rz. dna wg proj.

Gł. wykopu/ wys. nasypu

Odległości