

MAPA DO CELÓW PROJEKTOWYCH


| | |
|--|----------------------------------|
| Identyfikator zgłoszenia pracy geodezyjnej | GK.6640.2283.2021 |
| Nazwa miejscowości | Przedecz |
| Jednostka ewidencyjna | Identyfikator 300911_4 |
| | Nazwa Gmina Miasto Przedecz |
| Obręb ewidencyjny | Identyfikator 0001 |
| | Nazwa Przedecz |
| Skala mapy | 1 : 500 |
| Godło mapy | 6.176.28.24.3.1 |
| Nazwa układu współrzędnych | prostokątnych płaskich PL - 2000 |
| | układu wysokości PL-KRON86-NH |
| Oznaczenie granic obszaru, który był przedmiotem aktualizacji | ----- |
| Mapa do celów projektowych została wykonana bez ustalenia obciążeń służebnościami gruntowymi w księdze wieczystej. | |
| Data opracowania mapy | 16.12.2021 r. |

GEODETA UPRAWNIONY
Włodzimierz Ziółkowski
62-600 Koło, ul. Kolejowa 82/34
tel. 603 652 249
św./kwa. 9146
NIP 666-133-73-66, R. 310095259

1. Projektowana wiat na kontenery KP10
2. Istniejący budynek biurowy ZGKM w Przedczu (REI 120)
3. Istniejące budynki na sprzęt komunalny - garaże (REI 120)
4. Istniejące ogrodzenie murowane wys. 4,0 m (REI 120)
5. Istniejący budynek gospodarczy (REI 120)
6. Projektowany szlaban podnoszony elektrycznie dł. 5,0 m
7. Projektowane odwodnienie placu rura PCW Ø250 + wpusty uliczne 2 kpl.
8. Separator substancji ropopochodnych
9. Projektowana furka 1,0 x 2,0 m
10. Projektowana brama wjazdowa z napędem elektrycznym 5,0 x 2,0 m
11. Projektowane solarne latarnie hybrydowe LED 30W
12. Projektowane ogrodzenie wys. 2,0 m
13. Projektowane utwardzenie z kostki betonowej gr. 8 cm
14. Istniejące utwardzenie z kostki betonowej - bez zmian
15. Projektowane miejsce na pojemniki zakryte na odpady SM 1100 8 szt. o wym. 1,35 x 1,37 m
16. Projektowana waga przenośna analogowa wymiary platformy 0,75 x 0,45 m x 4 szt obciążenie na jedno koło = 6 ton
17. Pomieszczenie obsługi PPSZOK
18. Tablica informacyjna PPSZOK na ścianie szczytowej projektowanej wiaty

PROJEKT ZAGOSPODAROWANIA DZIAŁKI

Skala: 1:500

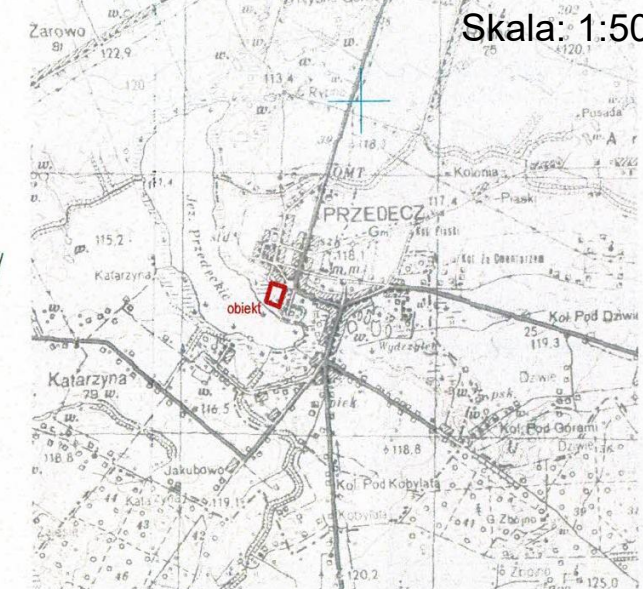

Mapa orientacyjna 1 : 50 000

| BRANŻA SANITARNA | |
|------------------|--|
| Nazwa inwestycji | Przebudowa Punktu Selektywnej Zbiórki Odpadów Komunalnych w Przedczu |
| Adres budowy | Ul. 70-lecia Niepodległości Polski 62-635 Przedecz |
| Inwestor | Gmina Przedecz |
| Nr rys | |
| | Marzec 2022 |

| | |
|--|---|
| Poświadczam, że niniejszy dokument został opracowany w wyniku prac geodezyjnych i kartograficznych, których rezultaty zawiera operat techniczny pozytywnie zweryfikowany. Jednocześnie informuję, że jestem świadomy odpowiedzialności karnej za złożenie fałszywego oświadczenia. | |
| Identyfikator zgłoszenia prac geodezyjnych | GK.6640.2283.2021 |
| Organ służby geodezyjnej, który otrzymał zgłoszenie | Starosta Kolski |
| Wykonawca prac geodezyjnych | Geodeta Uprawniony Włodzimierz Ziółkowski 62-600 Koło, ul. Kolejowa 82/34 |
| Nr oraz data sporządzenia dokumentu zawierającego wynik pozytywnej weryfikacji | Protokół Weryfikacji Nr 1 z dnia 04.01.2022 r. |
| Imię i nazwisko oraz nr uprawnień zawodowych kierownika prac | Włodzimierz Ziółkowski Nr uprawnień 9146 |

W1, W2 projektowane wpusty deszczowe DN 500
SEP projektowany separator koalescencyjny DN = 1200 mm
S1 projektowana studnia DN 1200 nabisowana na ist. kolektorze