


KLASA DROGI: D  
PRĘDKOŚĆ PROJ: 30km/h  
DROGA JEDNOPASOWA

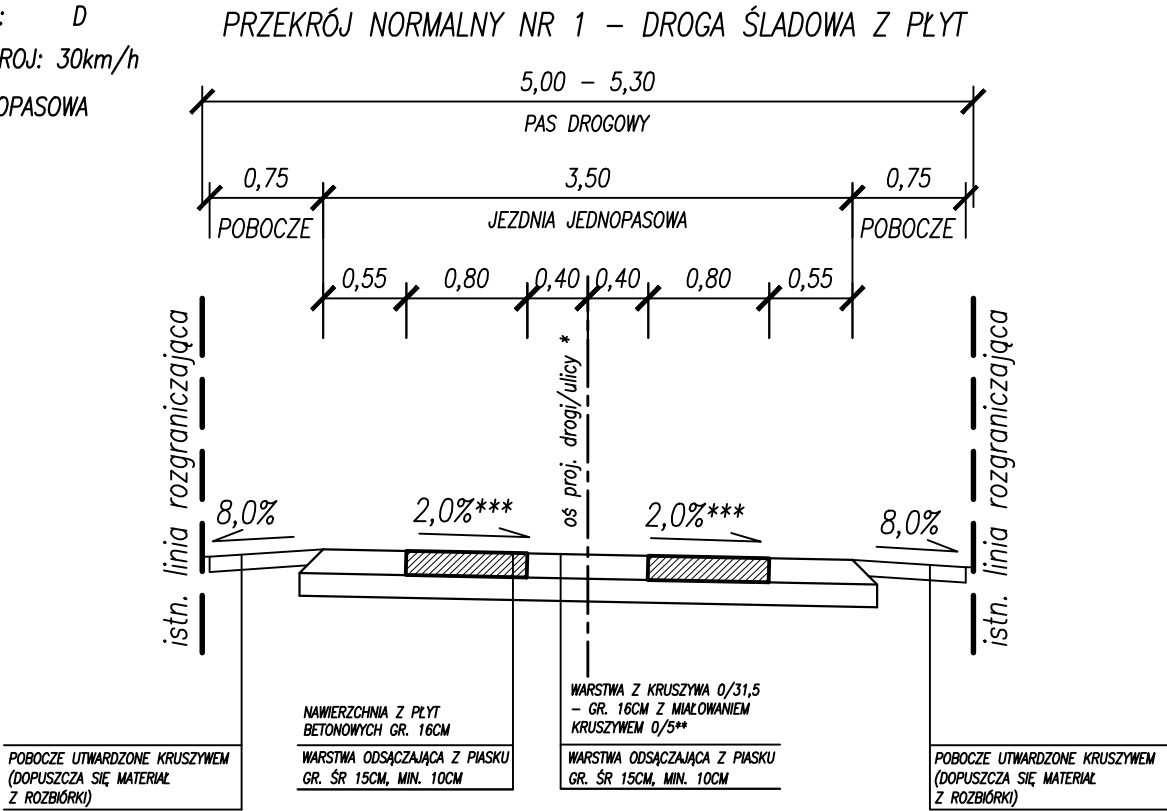


\* – LOKALIZACJA ŚLADÓW Z PŁYT ZGODNIE Z PLANEM SYTUACYJNYM ORAZ WSKAZANAMI ZAMAWIAJĄCEGO I INSPEKTORA NADZORU

\*\* – DOPUSZCZA SIĘ ZASTOSOWANIE KRUSZYWA LUB GRUZU Z ROZBIÓRKI NA DOLNĄ CZĘŚĆ WARSTWY O GR. 10CM

\*\*\* – KIERUNEK SPADKU POPRZECZNEGO JEZDNI ZGODNIE Z LOKALNYMI UWARUNKOWANIAM TERENOWYMI

PRZEKRÓJ NORMALNY 2 – MIJANKA NA DRODZE ŚLADOWEJ Z PŁYT

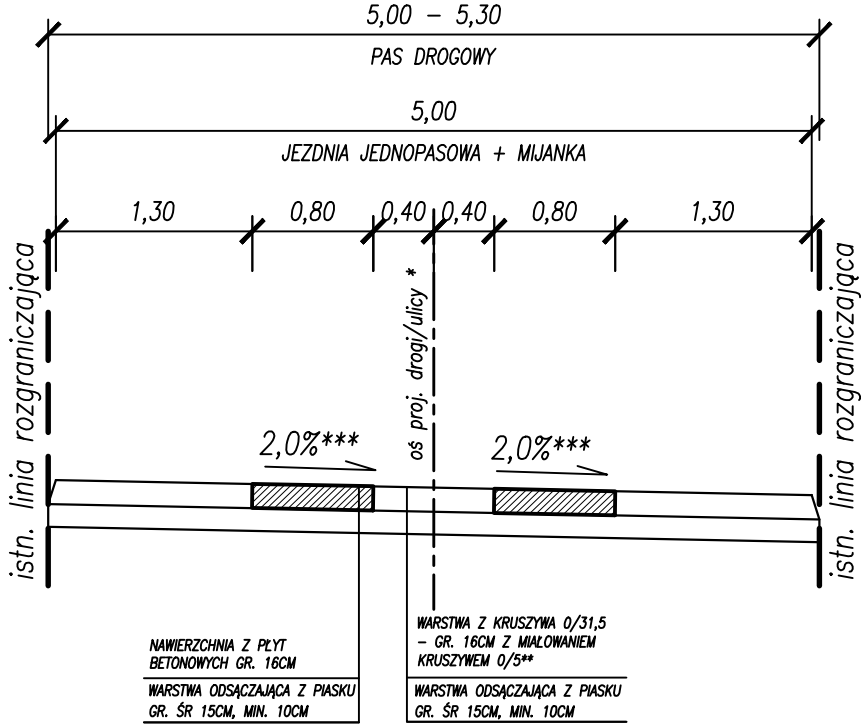


\* – LOKALIZACJA ŚLADÓW Z PŁYT ZGODNIE Z PLANEM SYTUACYJNYM ORAZ WSKAZANAMI ZAMAWIAJĄCEGO I INSPEKTORA NADZORU

\*\* – DOPUSZCZA SIĘ ZASTOSOWANIE KRUSZYWA LUB GRUZU Z ROZBIÓRKI NA DOLNĄ CZĘŚĆ WARSTWY O GR. 10CM

\*\*\* – KIERUNEK SPADKU POPRZECZNEGO JEZDNI ZGODNIE Z LOKALNYMI UWARUNKOWANIAM TERENOWYMI

PŁYTY DROGOWE – RYSUNEK POGLĄDOWY

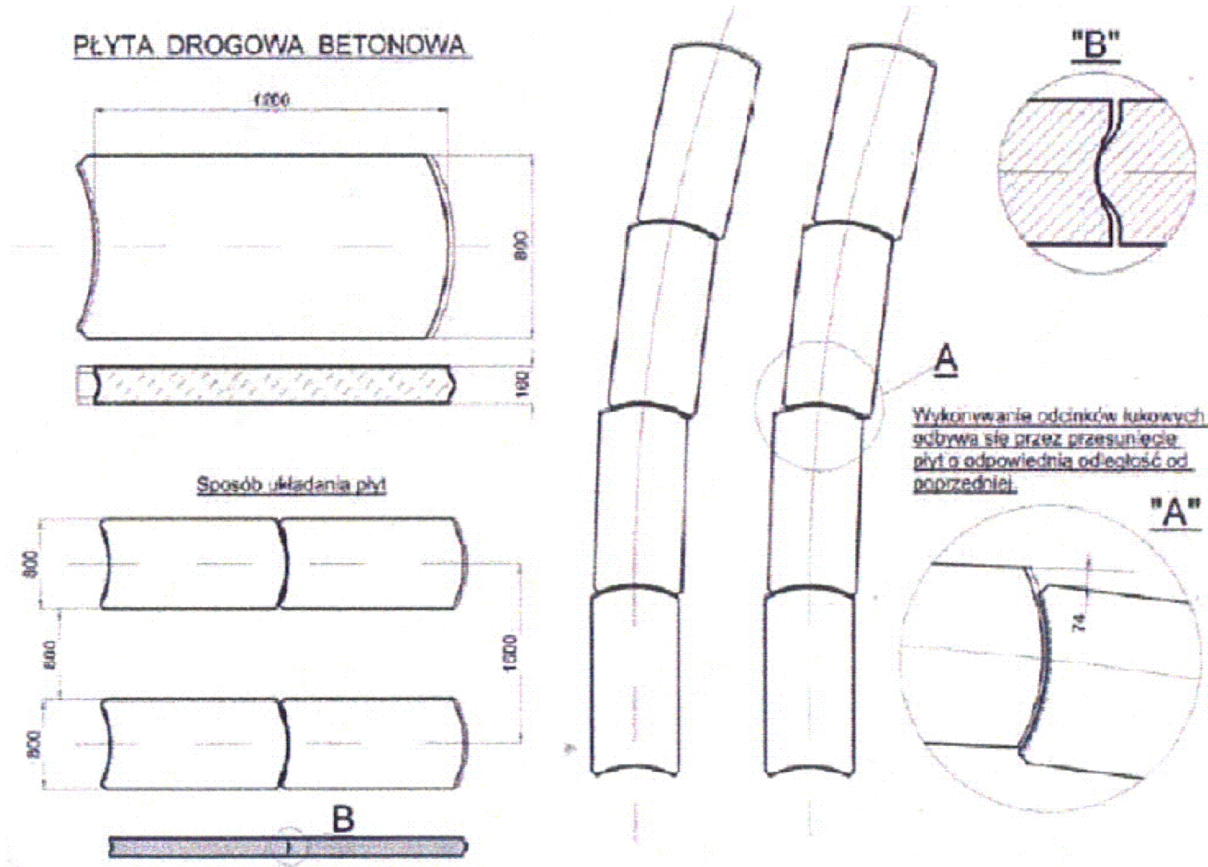

PROJEKT BUDOWLANY			
PROJEKTANT	<b>Vegur</b> Magdalena Nowak		VEGUR Magdalena Nowak ul. Obornicka 149 62-002 Suchy Las vegur@outlook.com NIP: 606 003 23 89 REGON: 361232541
INWESTOR	<b>Urząd Miasta i Gminy w Szamotułach</b> ul. Dworcowa 26 64-500 Szamotuły		BRANŻA D
			STADIUM PB
INWESTYCJA	PRZEBUDOWA UL. PSZCZELEJ W M. GĄSAWY (droga z płyt w układzie pasowym)		SKALA: 1:50
			DATA: MAJ 2022
ZAWARTOŚĆ	PRZEKROJE NORMALNE		
ZESPÓŁ PROJEKTOWY	PROJEKTANT mgr inż. Maciej Sługocki BR. DROGOWA: upr. nr WKP/0277/PWOD/10		
NR RYS.	B04/22 - D - D -04 - PB -0	ARKUSZ:	
	NR PROJ.: OBIEKT: BRANŻA: NR RYS.: STADIUM: INDEX:		