

WIZUALIZACJE:



STREFA PRACY SAMODZIELNEJ/ KATALOG ELEKTRONICZNY

STREFA DZIECI

STREFA WYPOŻYCZEN

USŁUGA KSIĘGO



STREFA CZYTELNI

rozmişczenie lamp sufitowych- bez zmian (wymiana opraw)

PODŁOGA: laminujący parkiet, rowa podłoga, wylłowa trudno zapalna

rzut:

na fronce, malowane)

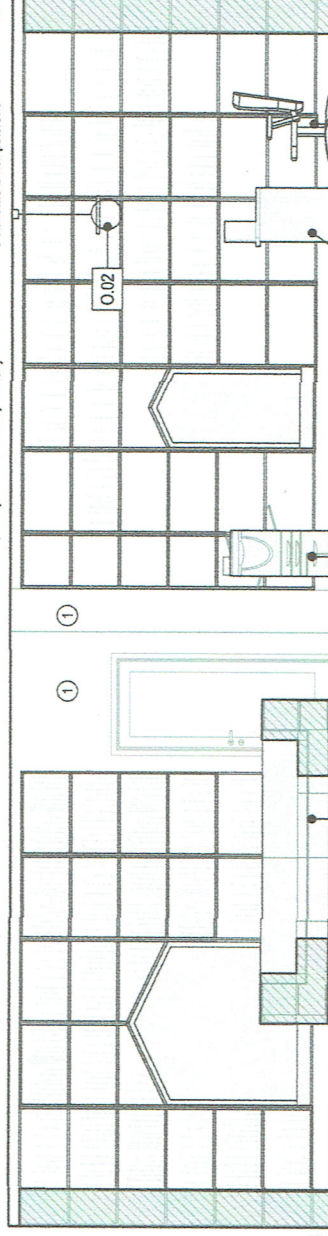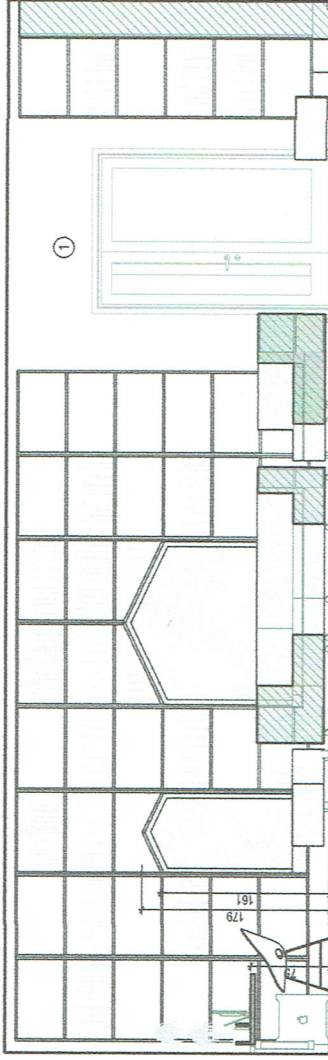

| | | | |
|--------------------------------|---------------------|---|------|
| PROJEKT: | | Opracowanie wnętrza Gminnej Biblioteki Publicznej w Miejsisku | |
| PROJEKTANT / OSOBA KONTAKTOWA: | | mgr inż. arch. Marcin Szulc, tel. 609 363 763 | |
| NAZWA RYSUNKU: | | BIBLIOTEKA - WIDOK ŚCIAN | |
| WZWIĄZANIE: | | RZUT, WIDOK ŚCIAN | |
| ETAP: | projekt koncepcyjny | NR RYSUNKU: | A.1 |
| DATA: | 04.07.2022r. | SKALA: | 1:50 |