



PARTER

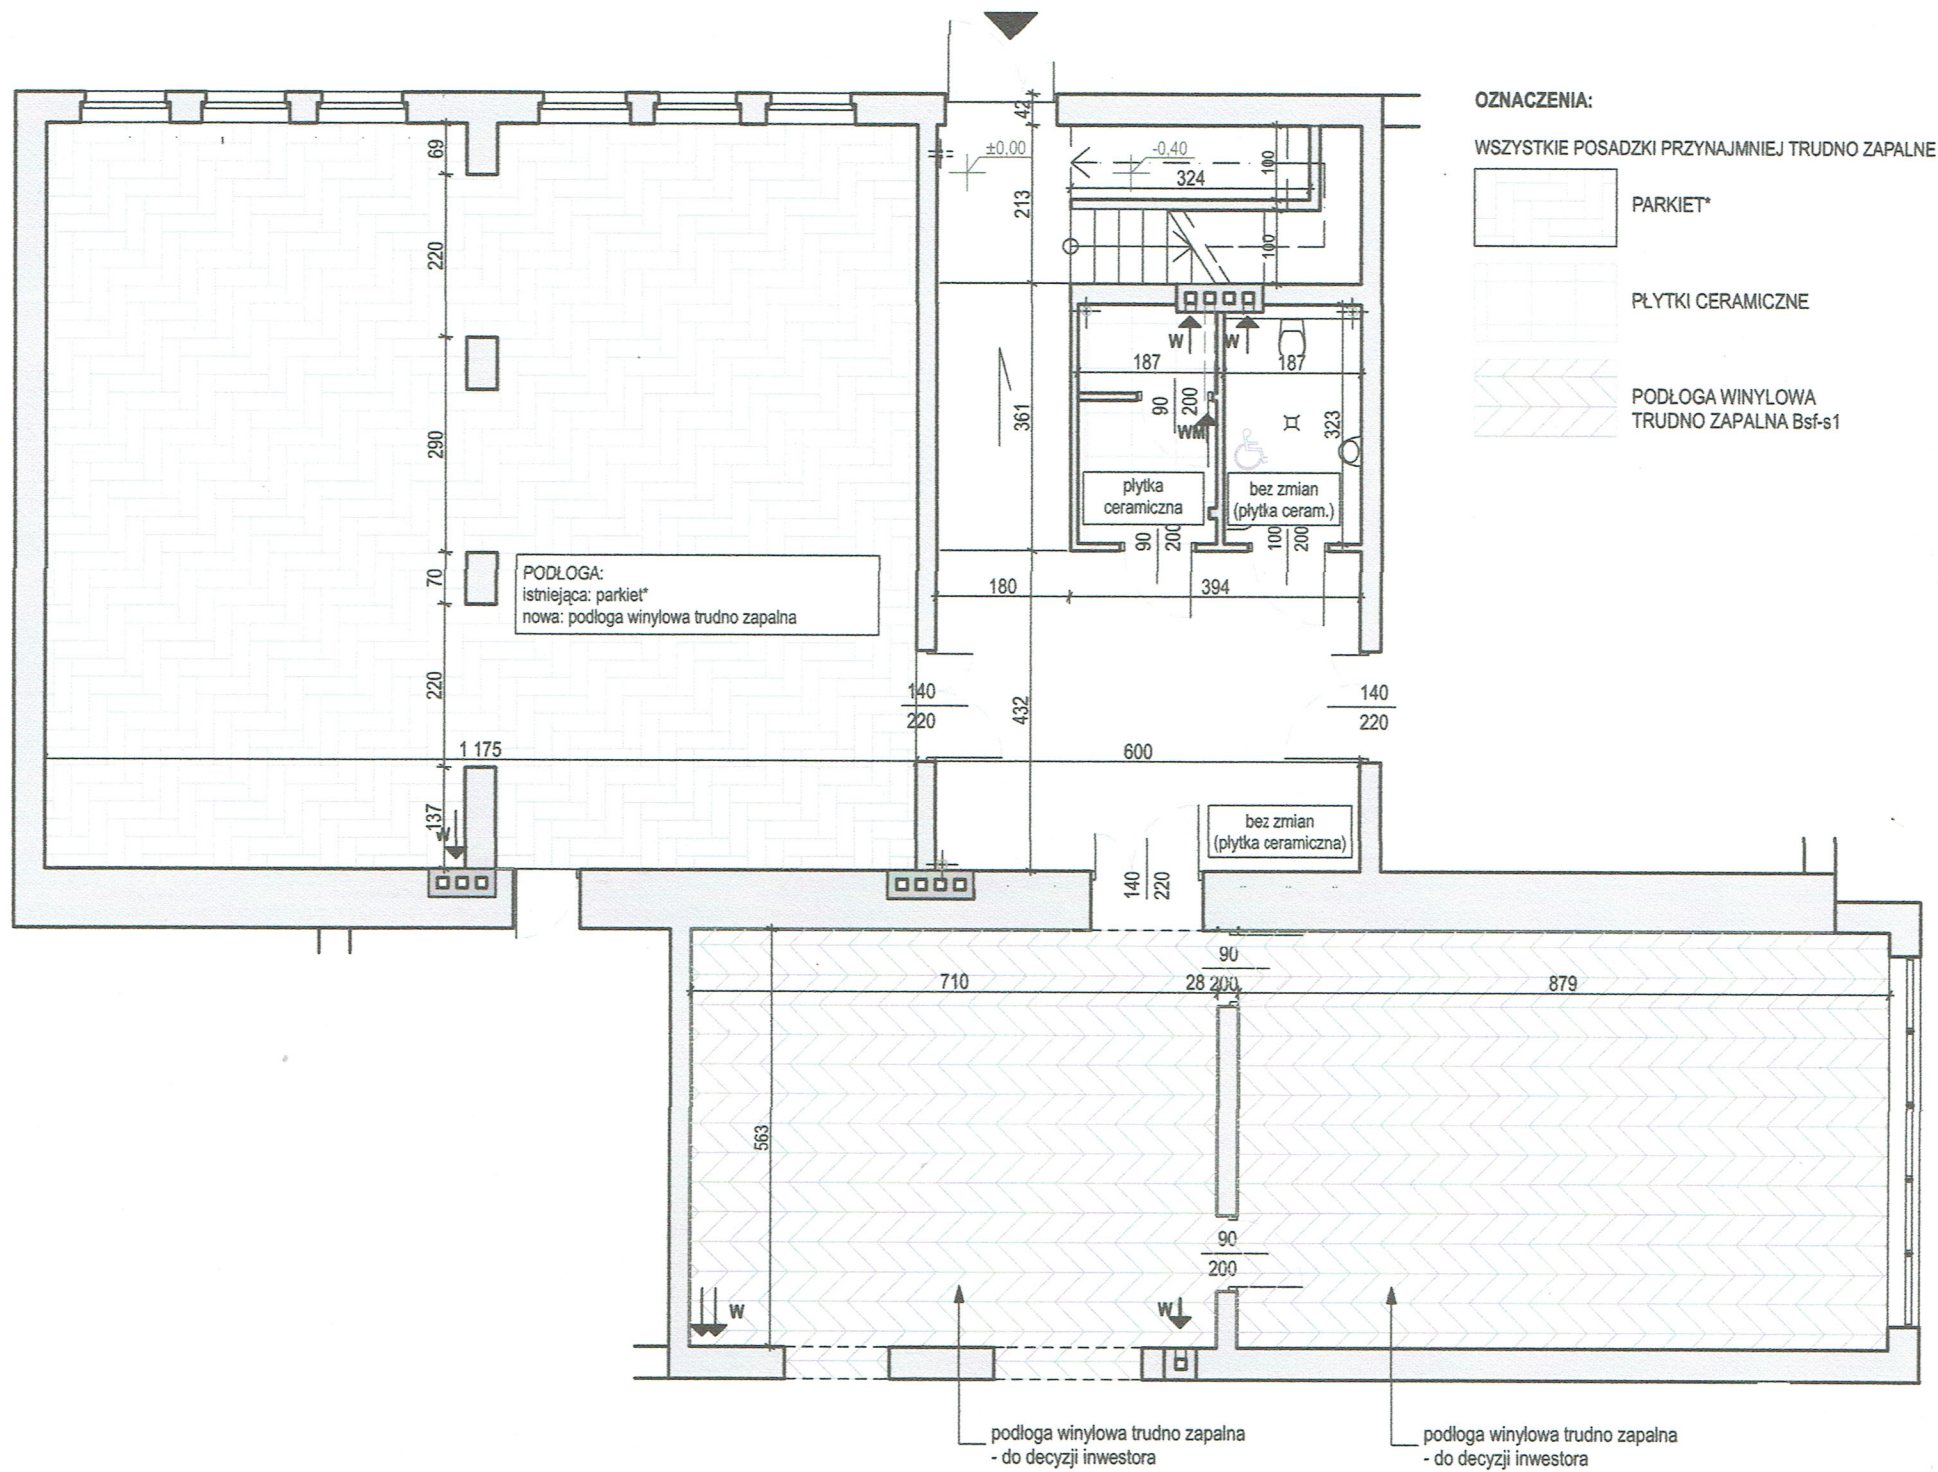

PIETRO

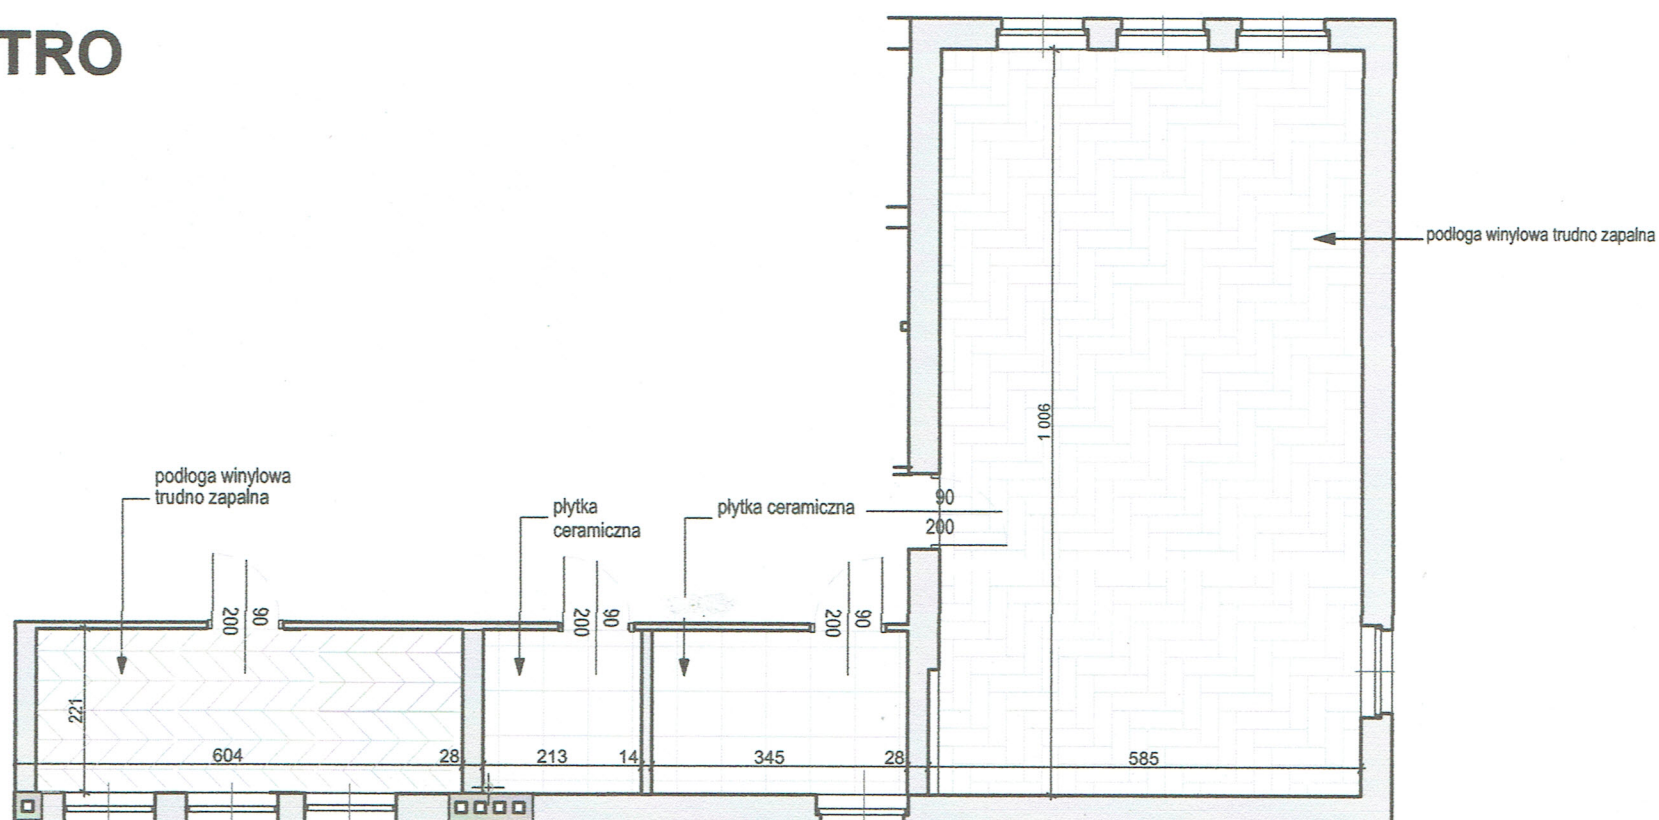

PROJEKT: Opracowanie wnętrza Gminnej Biblioteki Publicznej w Międzykujach	
PROJEKTANT / OSOBA KONTAKTOWA: mgr inż. arch. Maria Szulc, tel: 609 363 763	
NAZWA RYSUNKU: POSADZKI	
ETAP: projekt koncepcyjny	NR RYSUNKU: B.6
DATA: 04.07.2022r.	
SKALA:	