


TOALETA DLA MAM Z DZIECKIEM

WIZUALIZACJE




wizualizacja - rozwiązania materiałowe i kolorystyczne

RZUT:

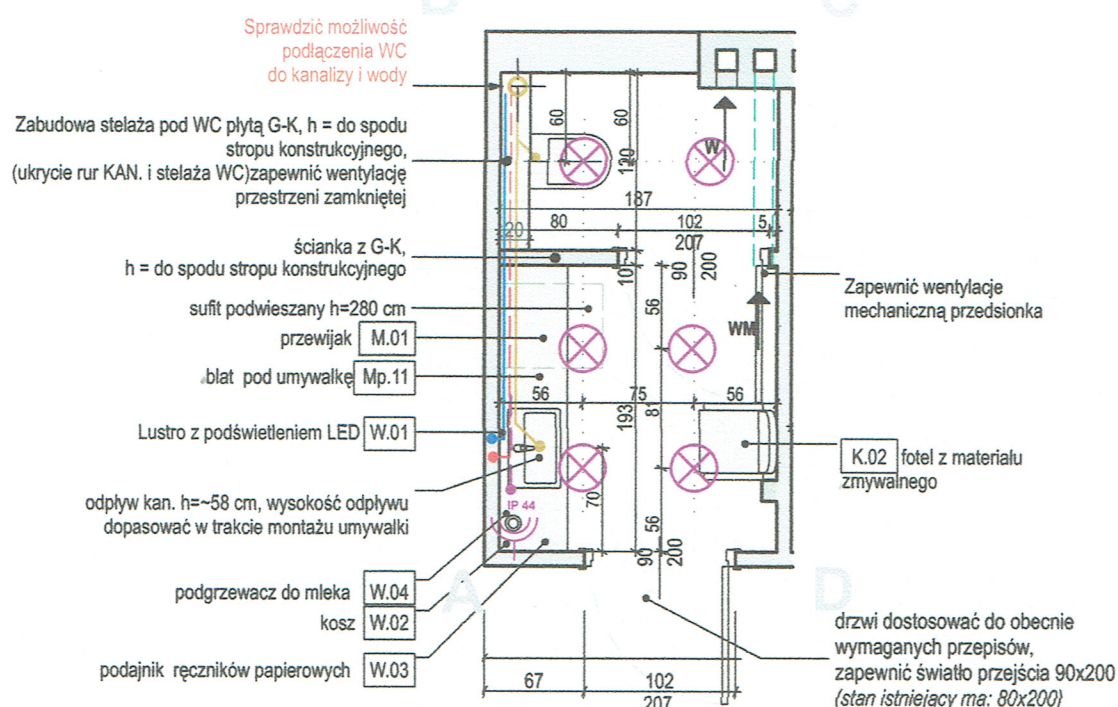

WIDOKI ŚCIAN:

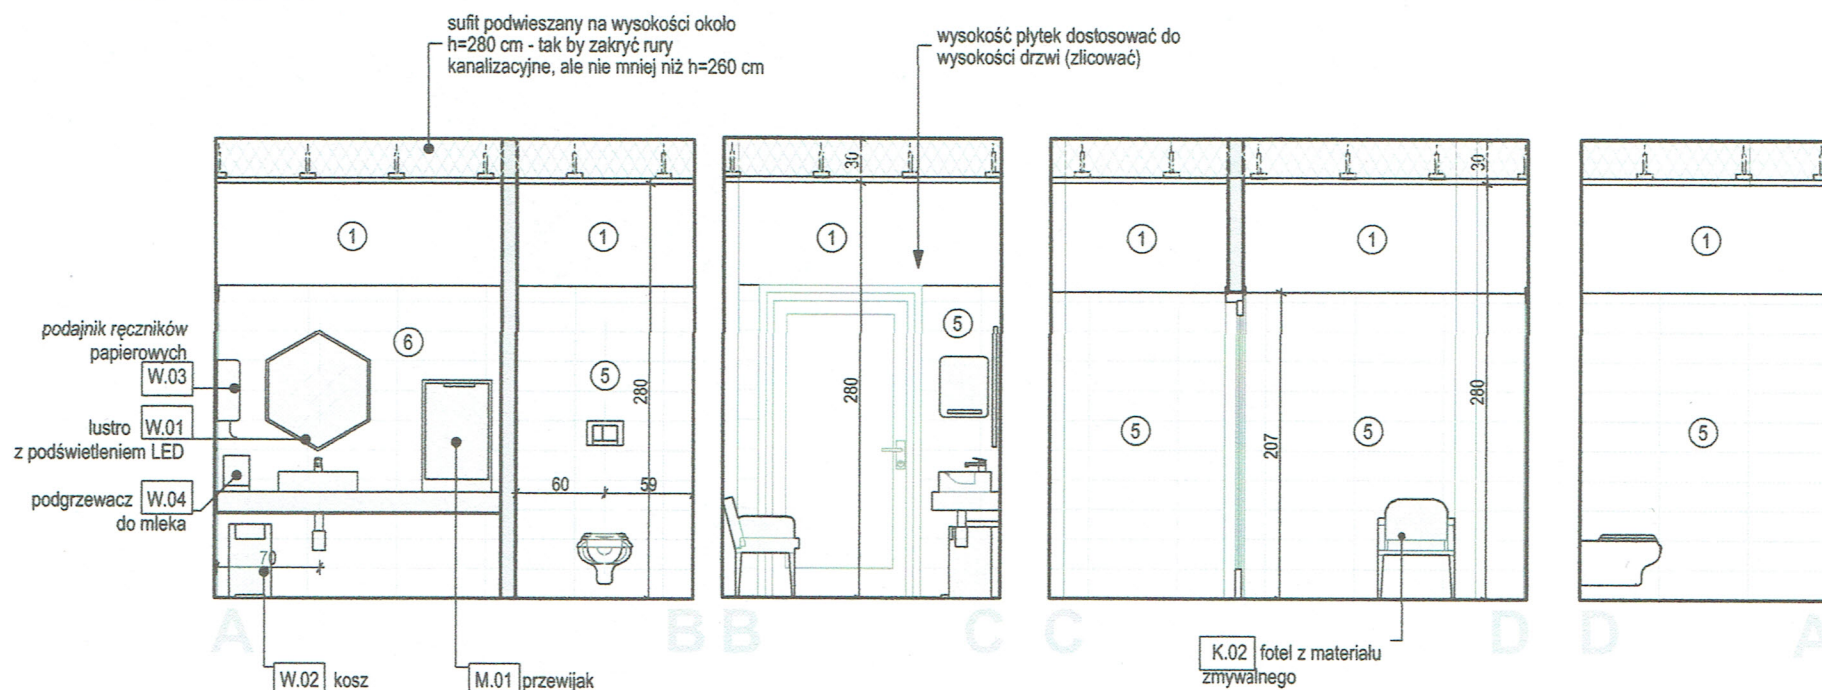

WYPOSAŻENIE:

ISTNIEJĄCE:

- Mi.01 - Biurka do wypożyczeń - 2 sztuki
- Mi.02 - Biurka do biura
- Ki.01 - Krzesła obrotowe do biurka wypożyczeń - 2 sztuki
- Ui.01 - Kserokopiarka

PROJEKTOWANE:

- Mp.01 - Atol - komplet: sofy z pufami (rys. wykonawczy nr M.1)
- Mp.02 - Regał na książki z siedziskiem
- Mp.03 - Siedzisko z kwiatnikiem
- Mp.04 - Błat roboczy do stanowisk komputerowych
- Mp.05 - Stolik kawowy heksagon
- Mp.06 - Kwiatnik podwieszany
- Mp.07 - Siedzisko z półkami z prezentem ulotek i magazynów
- Mp.08 - półka w szatni
- Mp.09 - półka na ekspres kawowy
- Mp.10 - wieszak na ubrania
- Mp.11 - blat pod umywalkę
- Mp.12 - stół trapezowy
- Mp.13 - siedzisko foyer
- Mp.14 - pufy foyer
- D.01 - dekoracje roślinne w ramie drewnianej
- T.01 - Dywan z logo

ZAKUP GOTOWYCH ELEMENTÓW:

- K.01 - Krzesło do stanowisk komputerowych - 3 sztuki
- K.02 - Fotel z powierzchnią zmywalną - 1 szt.
- K.03 - Krzesło
- K.04 - huśtawka - 2szt.
- M.01 - Przewijak - 1 szt.
- M.02 - Szała na dokumentację
- W.01 - Lustro heksagon - 2 szt.
- W.02 - Kosz
- W.03 - Podajnik ręczników papierowych - 1 szt.
- W.04 - Podgrzewacz do butelek
- W.05 - Kwiatnik na rośliny
- W.06 - Wózek
- O.01 - Oprawa oświetleniowa, sufitowa - 16 sztuk
- O.02 - Oprawa oświetleniowa, sufitowa, wisząca - 3 sztuki
- O.03 - Oprawa oświetleniowa, sufitowa, wisząca - 10 sztuk
- R.01 - Rolety lub reflektory
- E.01 - Ekran (telewizor) 40 cali
- E.02 - Ekran (telewizor) 65 lub 75 cali

KOLORY I OKŁADZINY ŚCIAN:

- 1 farba: Biała, ciepły odcień, mat, RAL:
- 2 farba: Szaro-zielony, mat, RAL:
- 3 farba: Szmaragdowy, mat, RAL:
- 4 farba: Szary, jasny, mat, RAL:
- 5 płytka ceramiczna biała, 20x60
- 6 płytka ceramiczna drewno, 20x60

PROJEKT:		Opracowanie wnętrza Gminnej Biblioteki Publicznej w Miejsisku
PROJEKTANT / OSOBA KONTAKTOWA:		mgr inż. arch. Maria Szulc, tel: 609 363 763
NAZWA RYSUNKU:		TOALETA DLA MAM Z DZIECKIEM WIZUALIZACJE, RZUT, WIDOKI ŚCIAN
ETAP:	projekt koncepcyjny	NR RYSUNKU:
DATA:	04.07.2022r.	SKALA: 1:50
		A.3