



PARTER

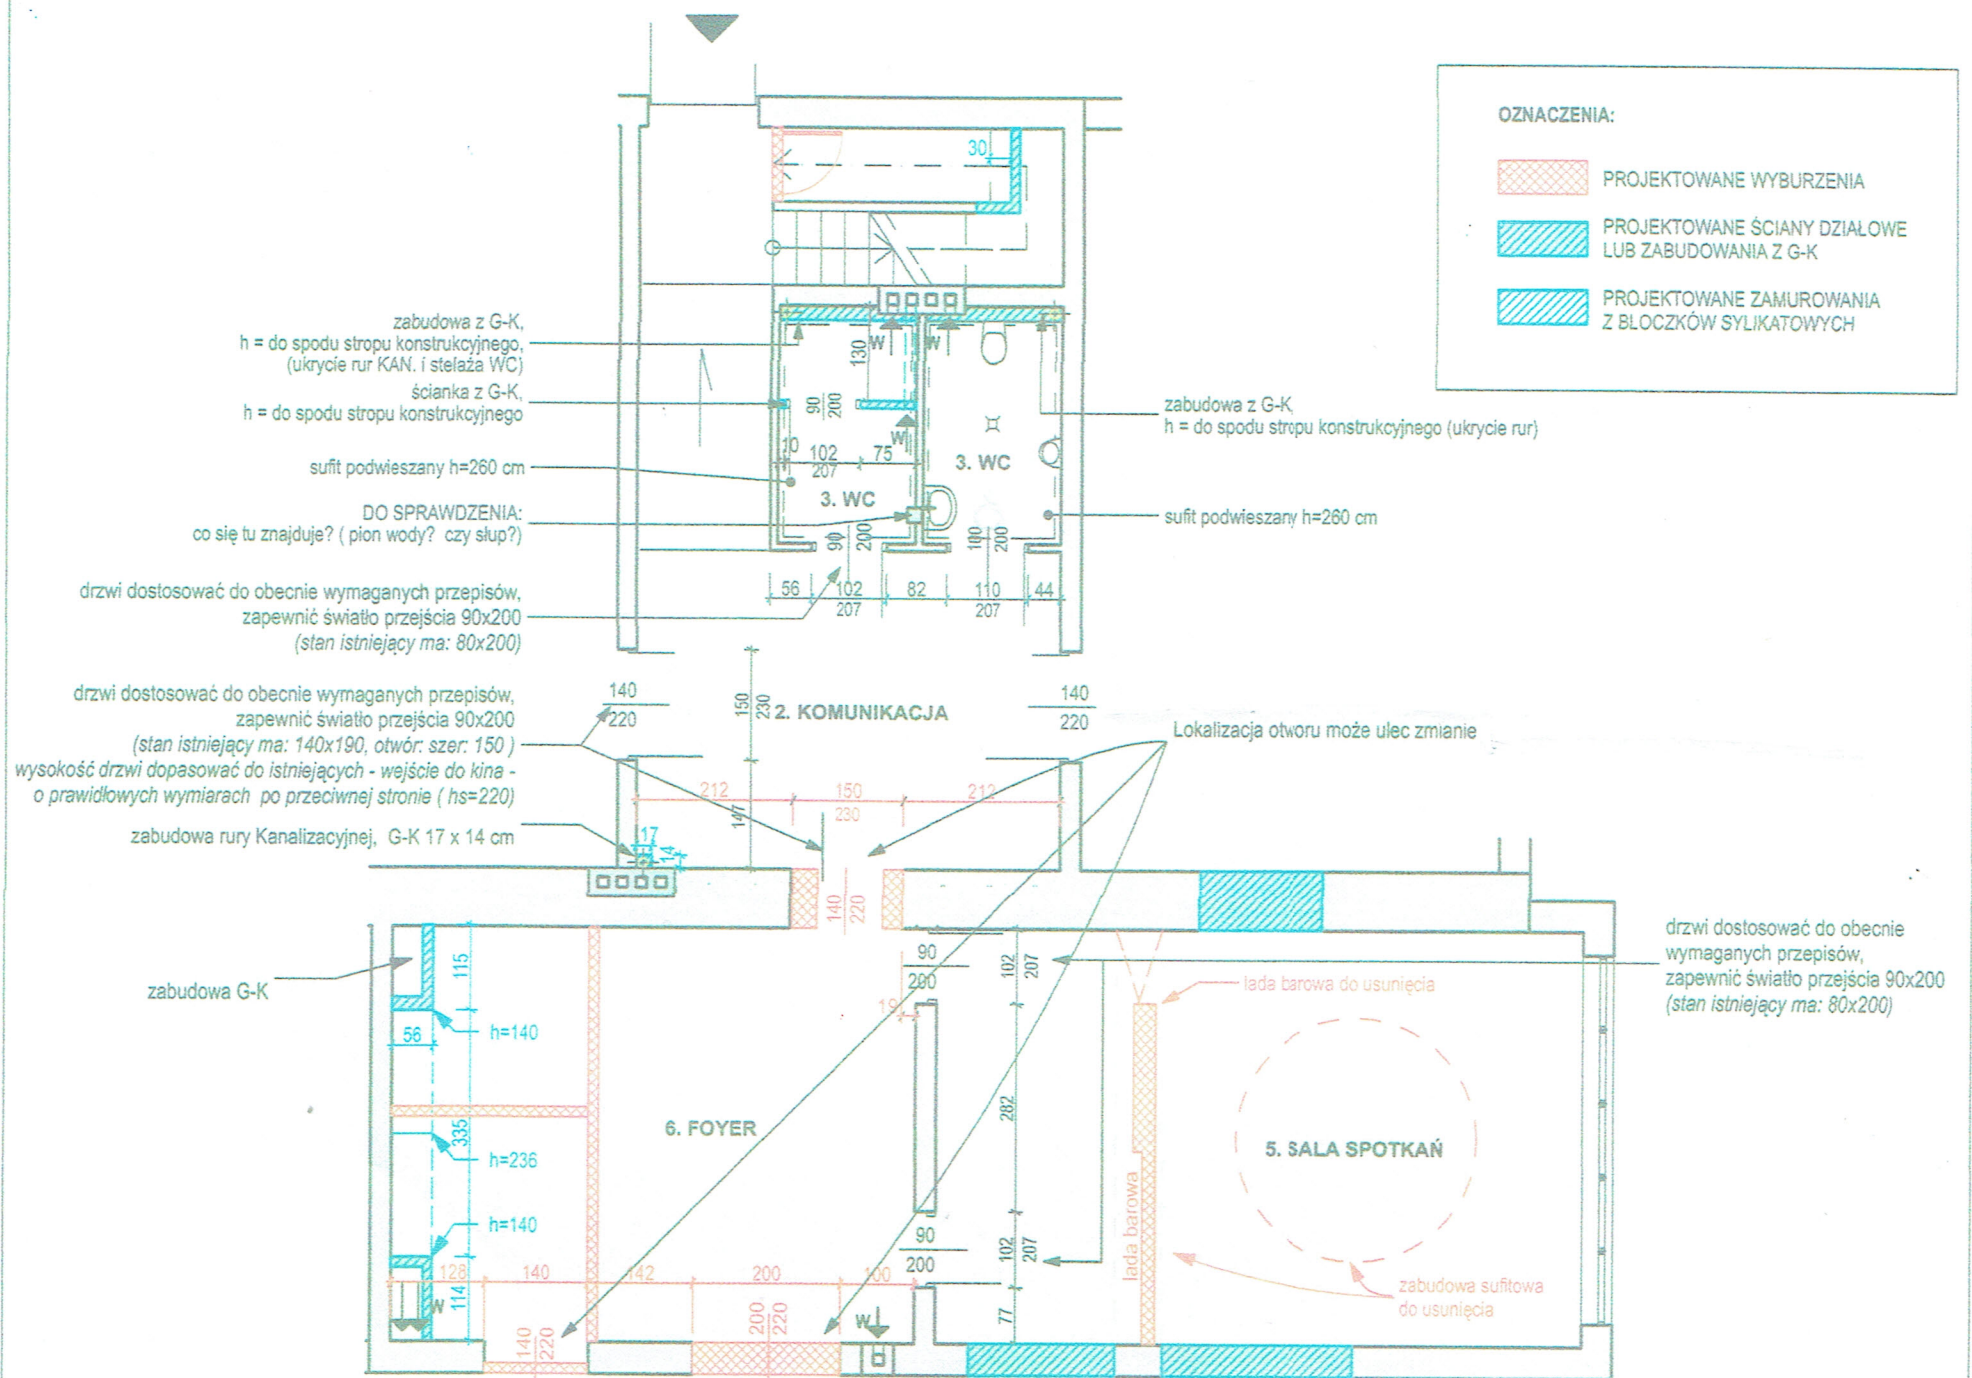

PIĘTRO

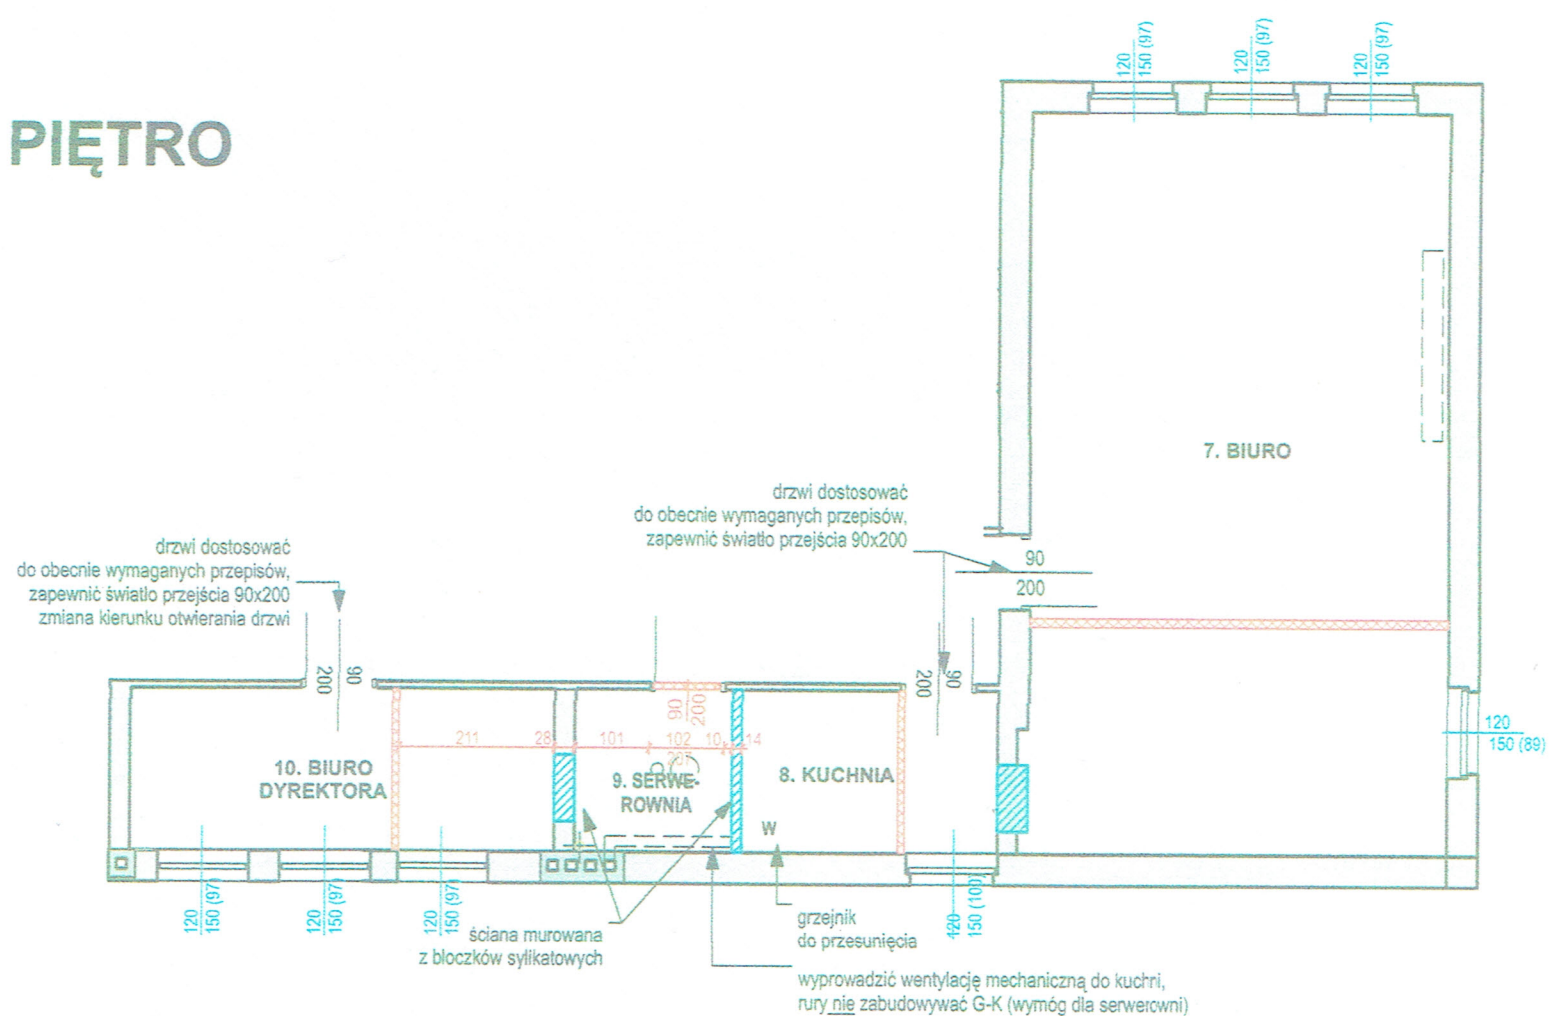

PROJEKT:		Opracowanie wnętrza Gminnej Biblioteki Publicznej w Mieście	
PROJEKTANT / OSOBA KONTAKTOWA:		mgr inż. arch. Maria Szulc, tel: 609 363 763	
NAZWA RYSUNKU:		ŚCIANY PROJEKTOWANE, WYBURZENIA, ZAMUROWANIA	
ETAP:	projekt koncepcyjny	NR RYSUNKU:	B.3
DATA:	04.07.2022r.	SKALA:	