



PARTER

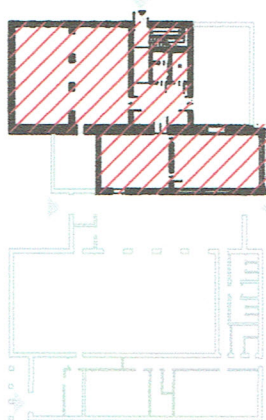


POMIESZCZENIA OBJĘTE OPRACOWANIEM:

- | | |
|---|-----------------------|
| 1. BIBLIOTEKA | 116.79 m ² |
| 2. KOMUNIKACJA (PRZED REARANŻACJĄ: KOMUNIKACJA I POM. POD SCHODAMI) | 35.37 m ² |
| 3. TOALETA DLA MAM Z DZIECKIEM (PRZED REARANŻACJĄ: POM. SOCJALNE) | 5.97 m ² |
| 4. TOALETA DLA NIEPEŁNOSPRAWNYCH | 5.97 m ² |
| 5. SALA SPOTKAŃ (PRZED REARANŻACJĄ: BUFET) | 49.23 m ² |
| 6. FOYER (PRZED REARANŻACJĄ: KUCHNIA, ZAPLECZE I, ZAPLECZE II) | 38,76 m ² |

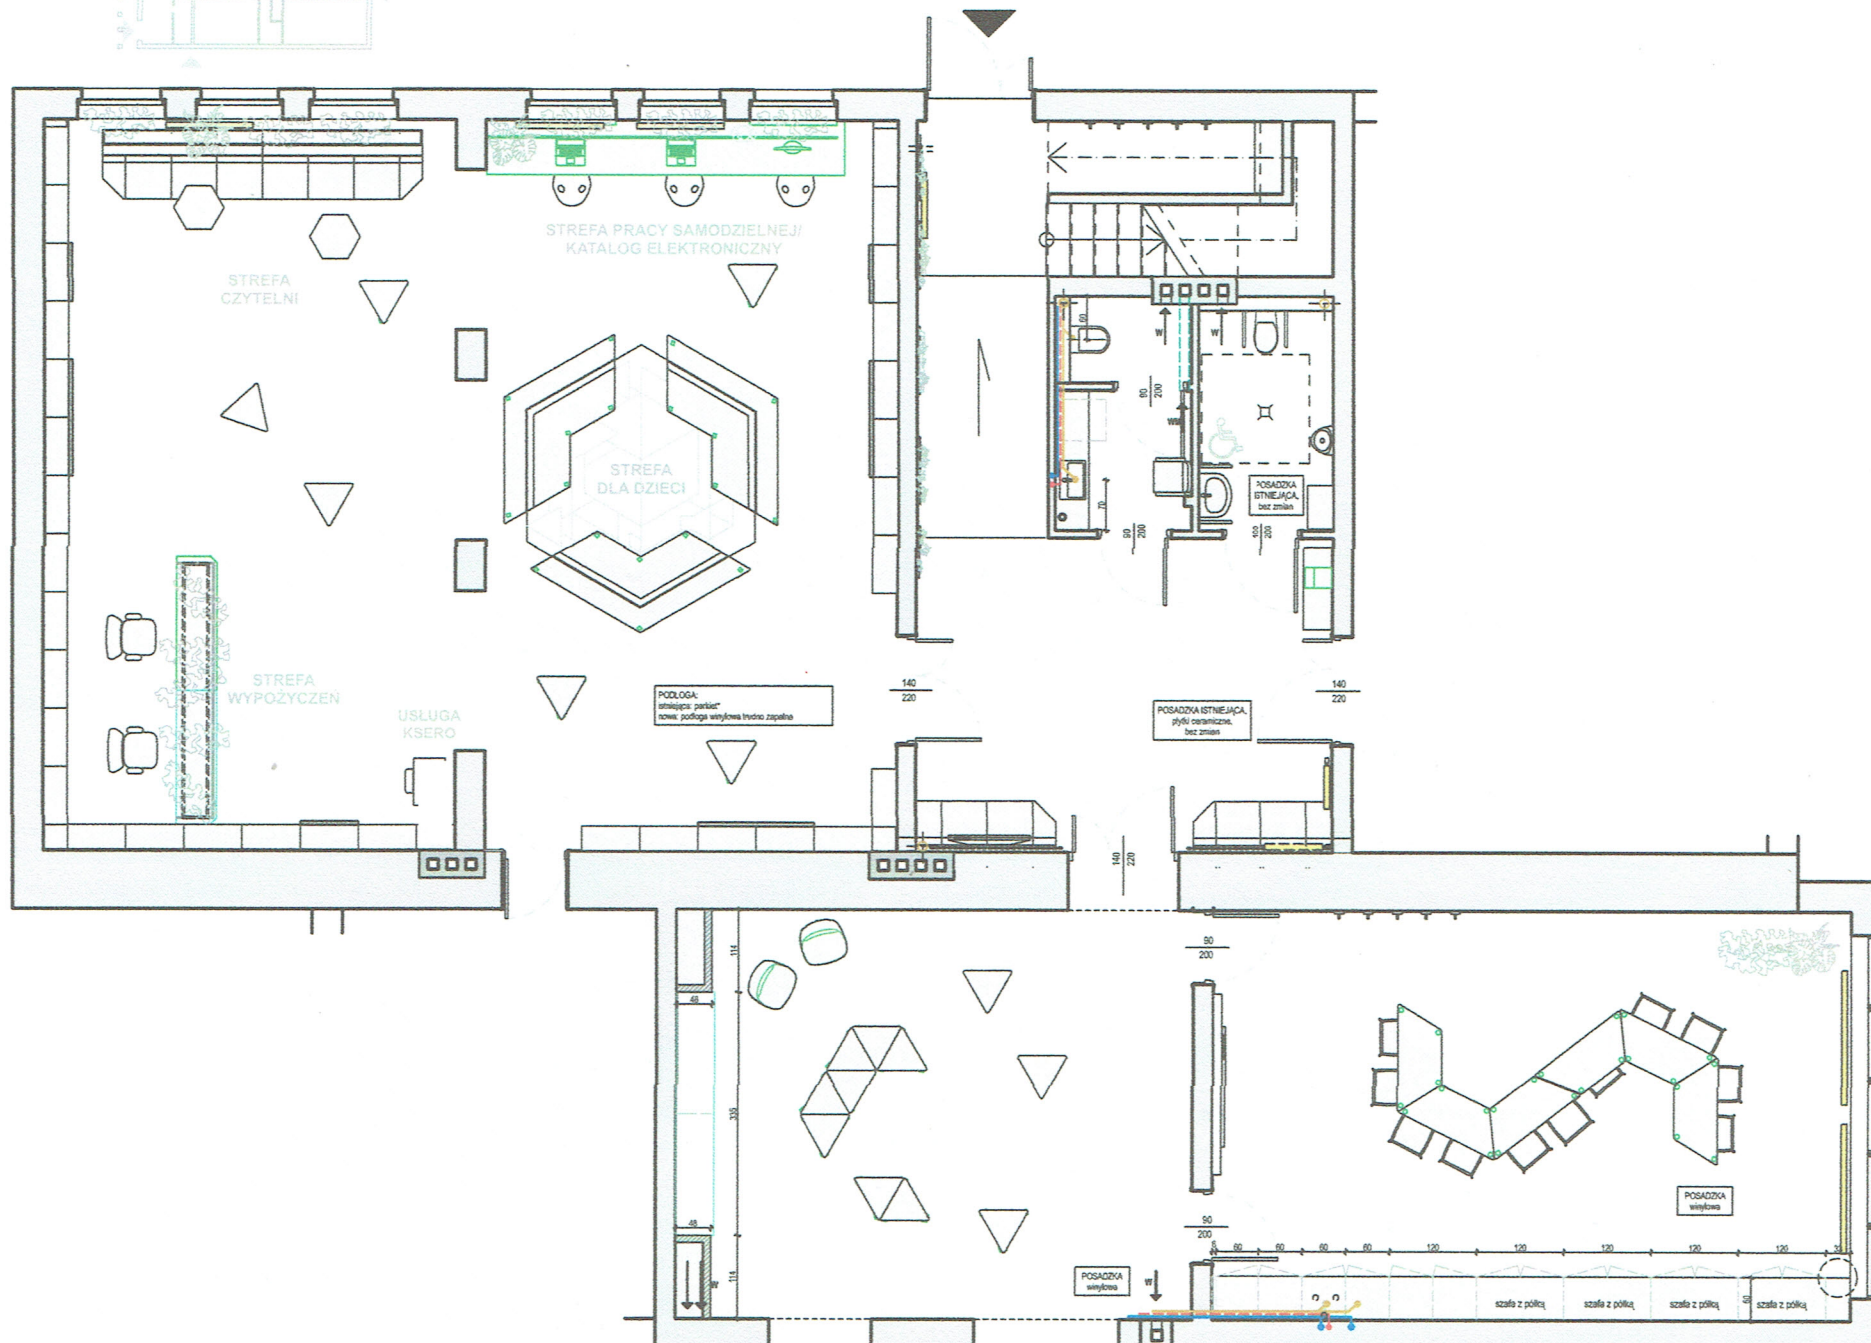


PIĘTRO

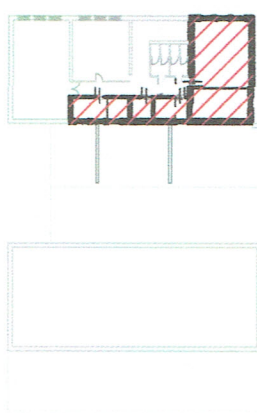

POMIESZCZENIA OBJĘTE OPRACOWANIEM:

- | | |
|--|----------------------|
| 7. BIURO | 57,45 m ² |
| 8. KUCHNIA
(PRZED REARANŻACJĄ: KUCHNIA I KORYTARZ) | 7,62 m ² |
| 9. SERWEROWNIA
(PRZED REARANŻACJĄ: KUCHNIA - CZĘŚĆ) | 4,83 m ² |
| 10. BIURO DYREKTORA
(PRZED REARANŻACJĄ: BIURO I POM. GOSP.) | 12,71 m ² |

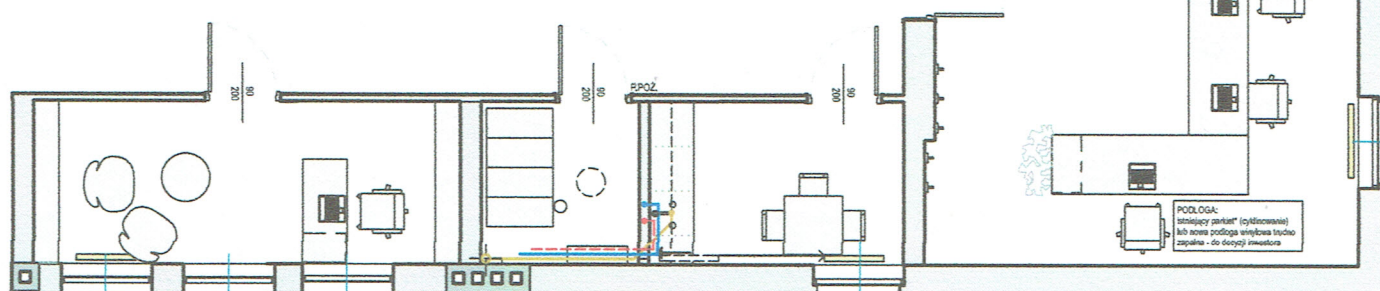

PROJEKT: Opracowanie wnętrza Gminnej Biblioteki Publicznej w Mieście		
PROJEKTANT / OSOBA KONTAKTOWA: mgr inż. arch. Maria Szulc, tel: 609 363 763		
NAZWA RYSUNKU: ZAKRES OPRACOWANIA, ARANŻACJA		
ETAP: projekt koncepcyjny	NR RYSUNKU: B.1	
DATA: 04.07.2022r.	SKALA: 1:100	